


# GEMEINDE OBERGÖSGEN SITUATION M. 1:500

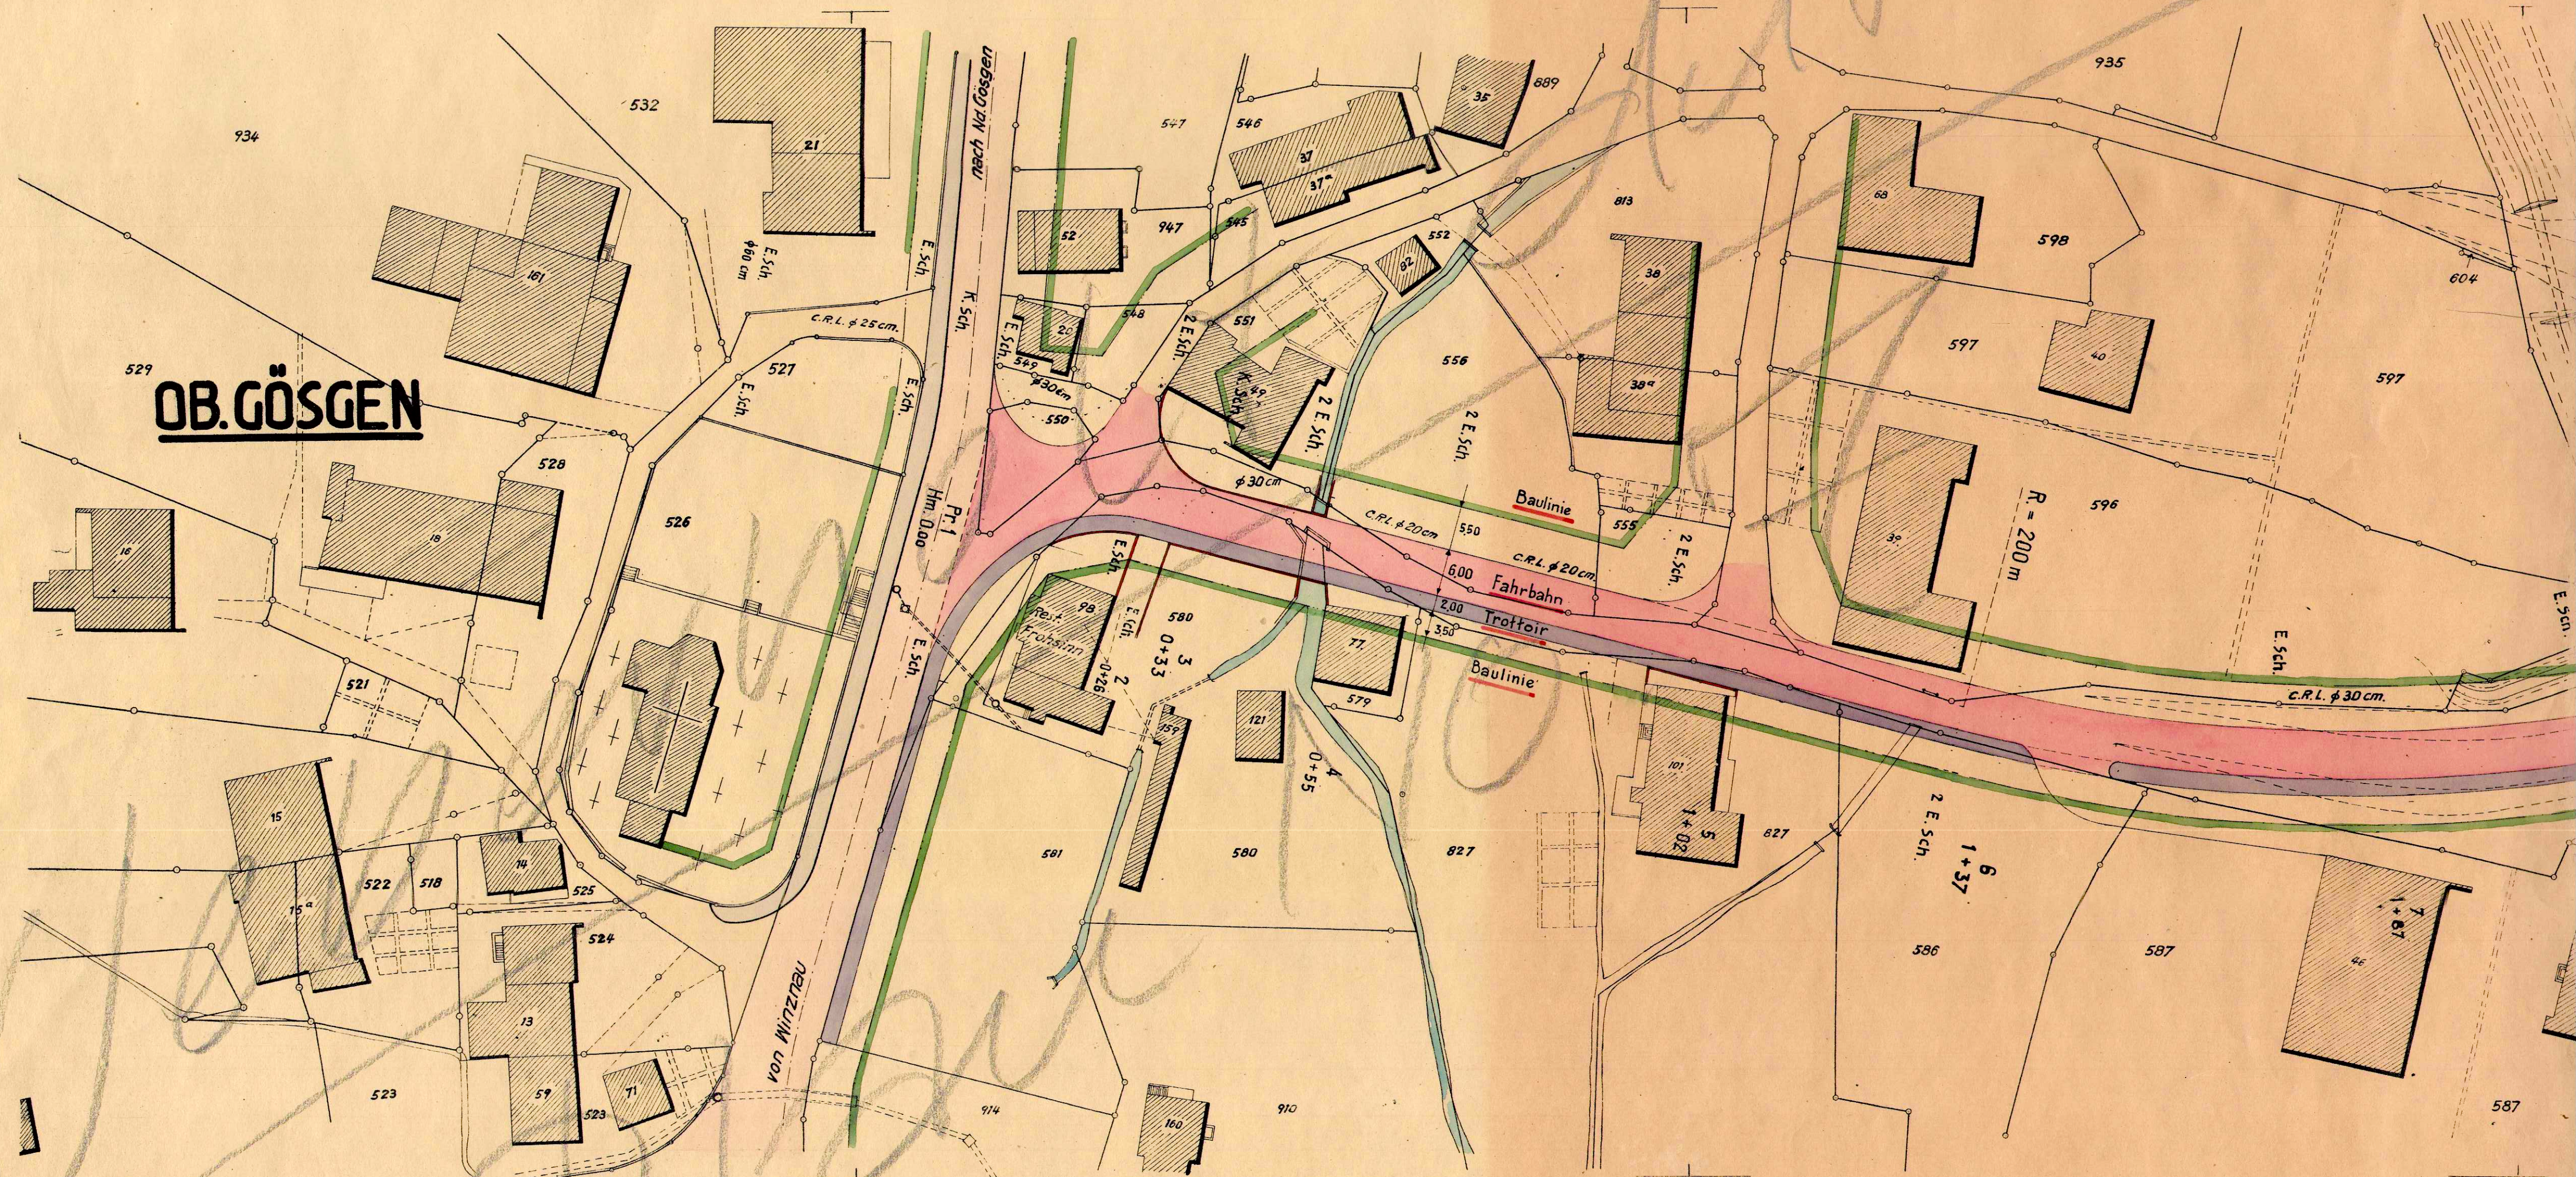


**OB. GÖSGEN**

Genehmigt durch die Gemeindeversammlung  
vom 21. Dezember 1945

Der Ammann: Der Gemeindegemeinder: *Alb. Spielmann*

*K. Jäger*

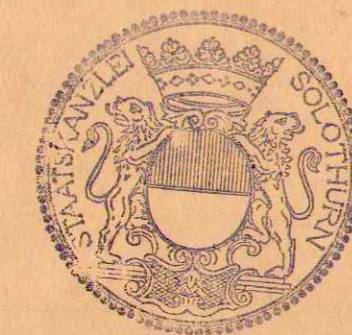

Vom Regierungsrat durch heutigen  
Beschluss Nr. **27 58** genehmigt.  
Solothurn, den **22. Juli 1949**  
Der Staatsschreiber:

*D. Schmid*