

BEBAUUNGSPLAN WEIERMATTE

OBERGÖSGEN, DEN 2.12.1971

Aufgelegt vom 16. Juli bis 16. August 1971
VON DER GEMEINDEVERSAMMLUNG GENEHMIGT:
DER AMMANN: DER GEMEINDESCHREIBER:


VOM REGIERUNGSRAT DURCH BESCHLUSS NR. GENEHMIGT:

Vom Regierungsrat durch heutigen Beschluss Nr. 2468 genehmigt.
Solothurn den 2.12.1971
Der Staatschreiber:



Kant. Planungsstelle

Spez. Bauvorschriften bei RRB

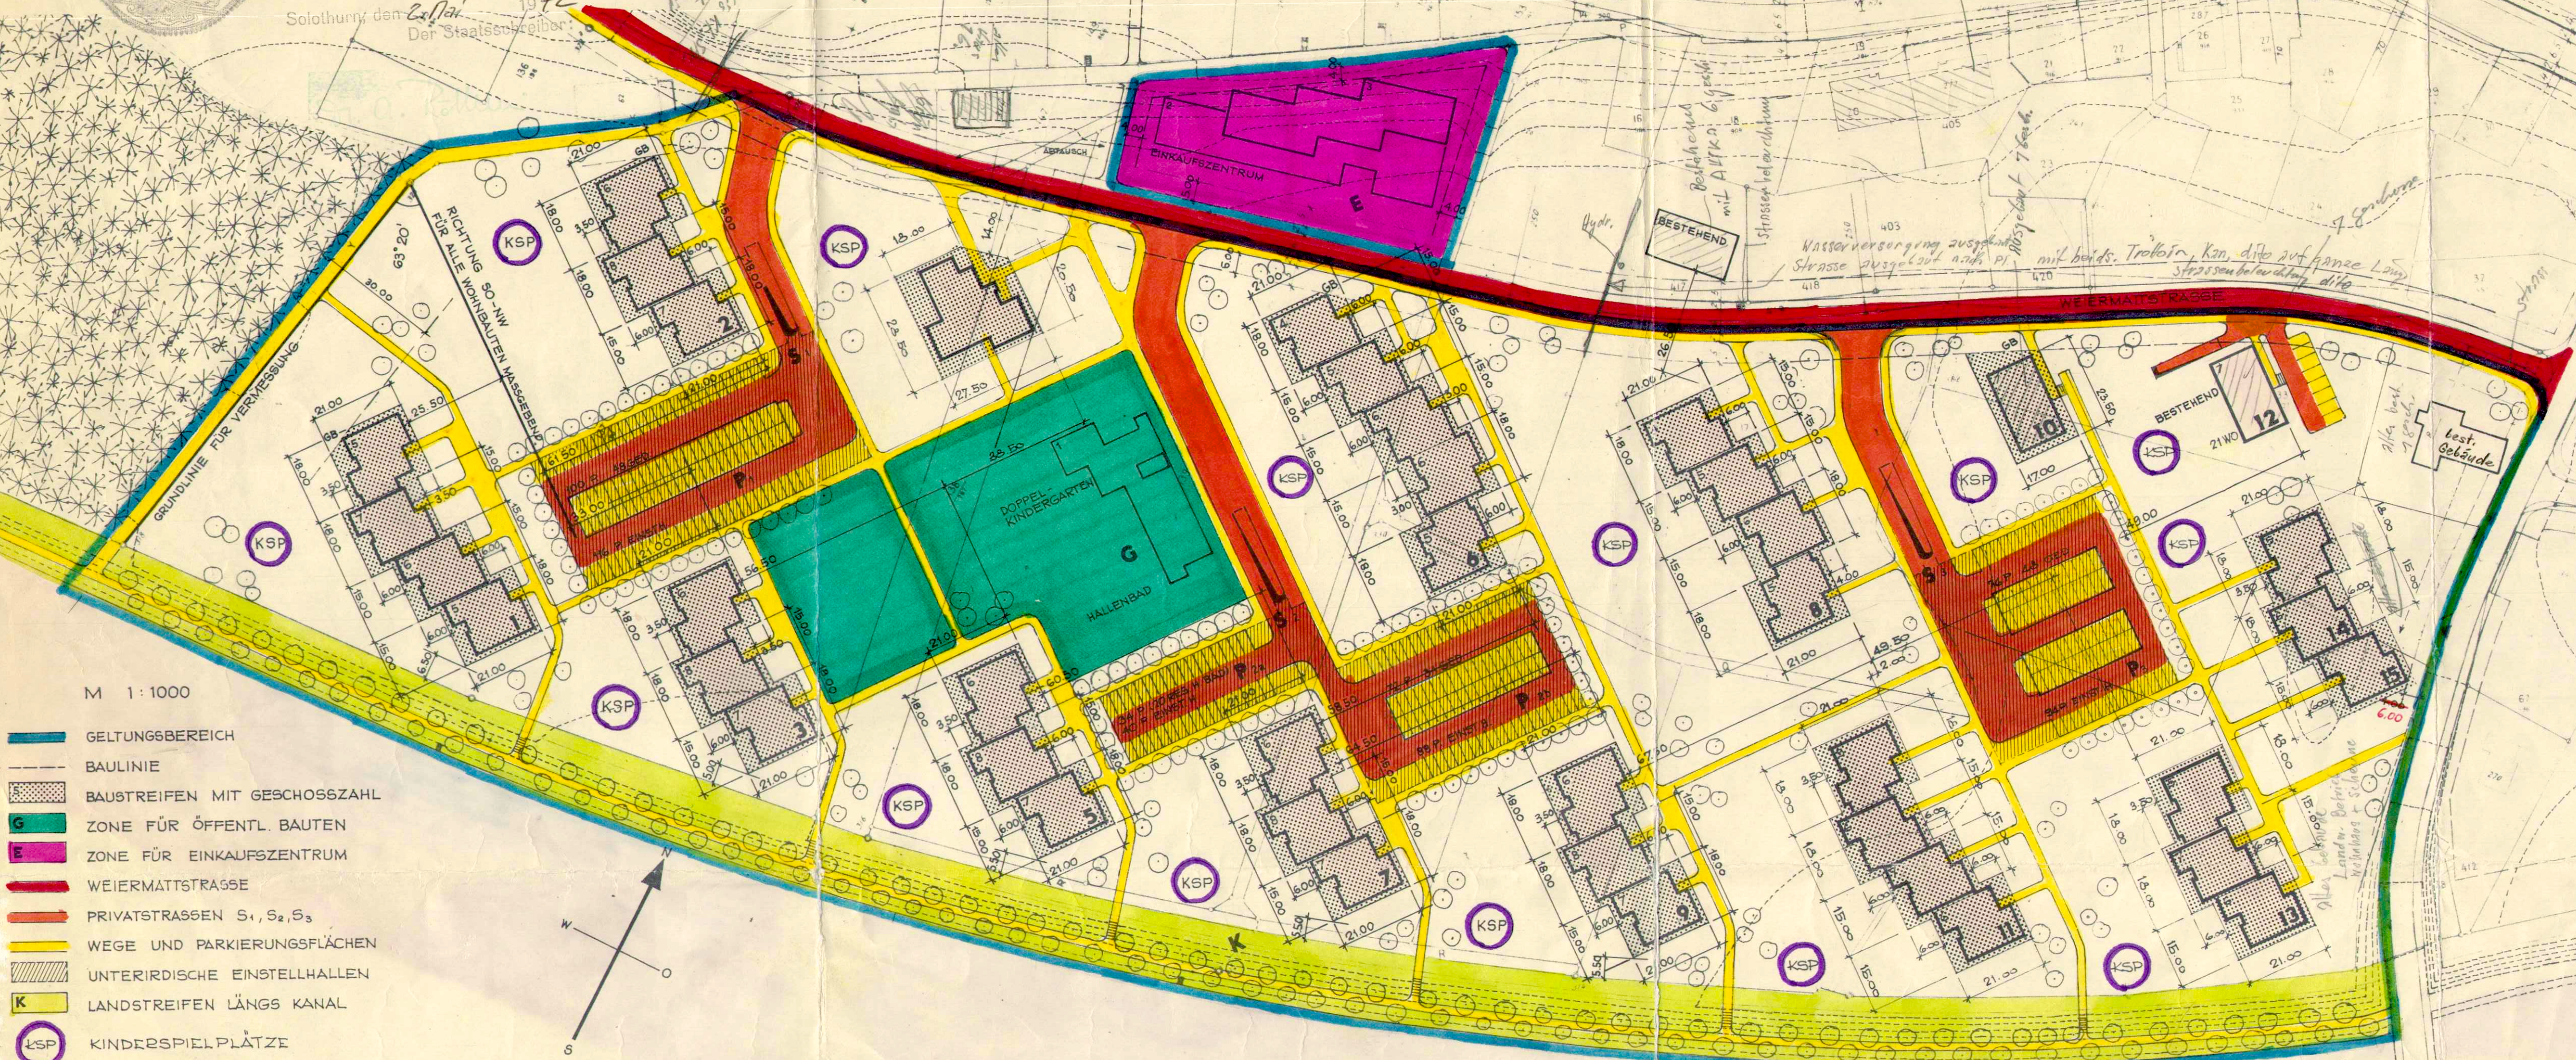

- M 1:1000
- GELTUNGSBEREICH
 - BAULINIE
 - BAUSTREIFEN MIT GESCHOSSZAHL
 - ZONE FÜR ÖFFENTL. BAUTEN
 - ZONE FÜR EINKAUFSZENTRUM
 - WEIERMATTSTRASSE
 - PRIVATSTRASSEN S₁, S₂, S₃
 - WEGE UND PARKIERUNGSFLÄCHEN
 - UNTERIRDISCHE EINSTELLHALLEN
 - LANDSTREIFEN LÄNGS KANAL
 - KSP KINDERSPIELPLÄTZE



Vom Regierungsrat durch heutigen
Beschluss Nr. 2468: genehmigt
Solothurn, den 2.11.71 10.72
Der Staatsschreiber:

Spez. Bauvorschriften
bei RRB



104/22 (2)