
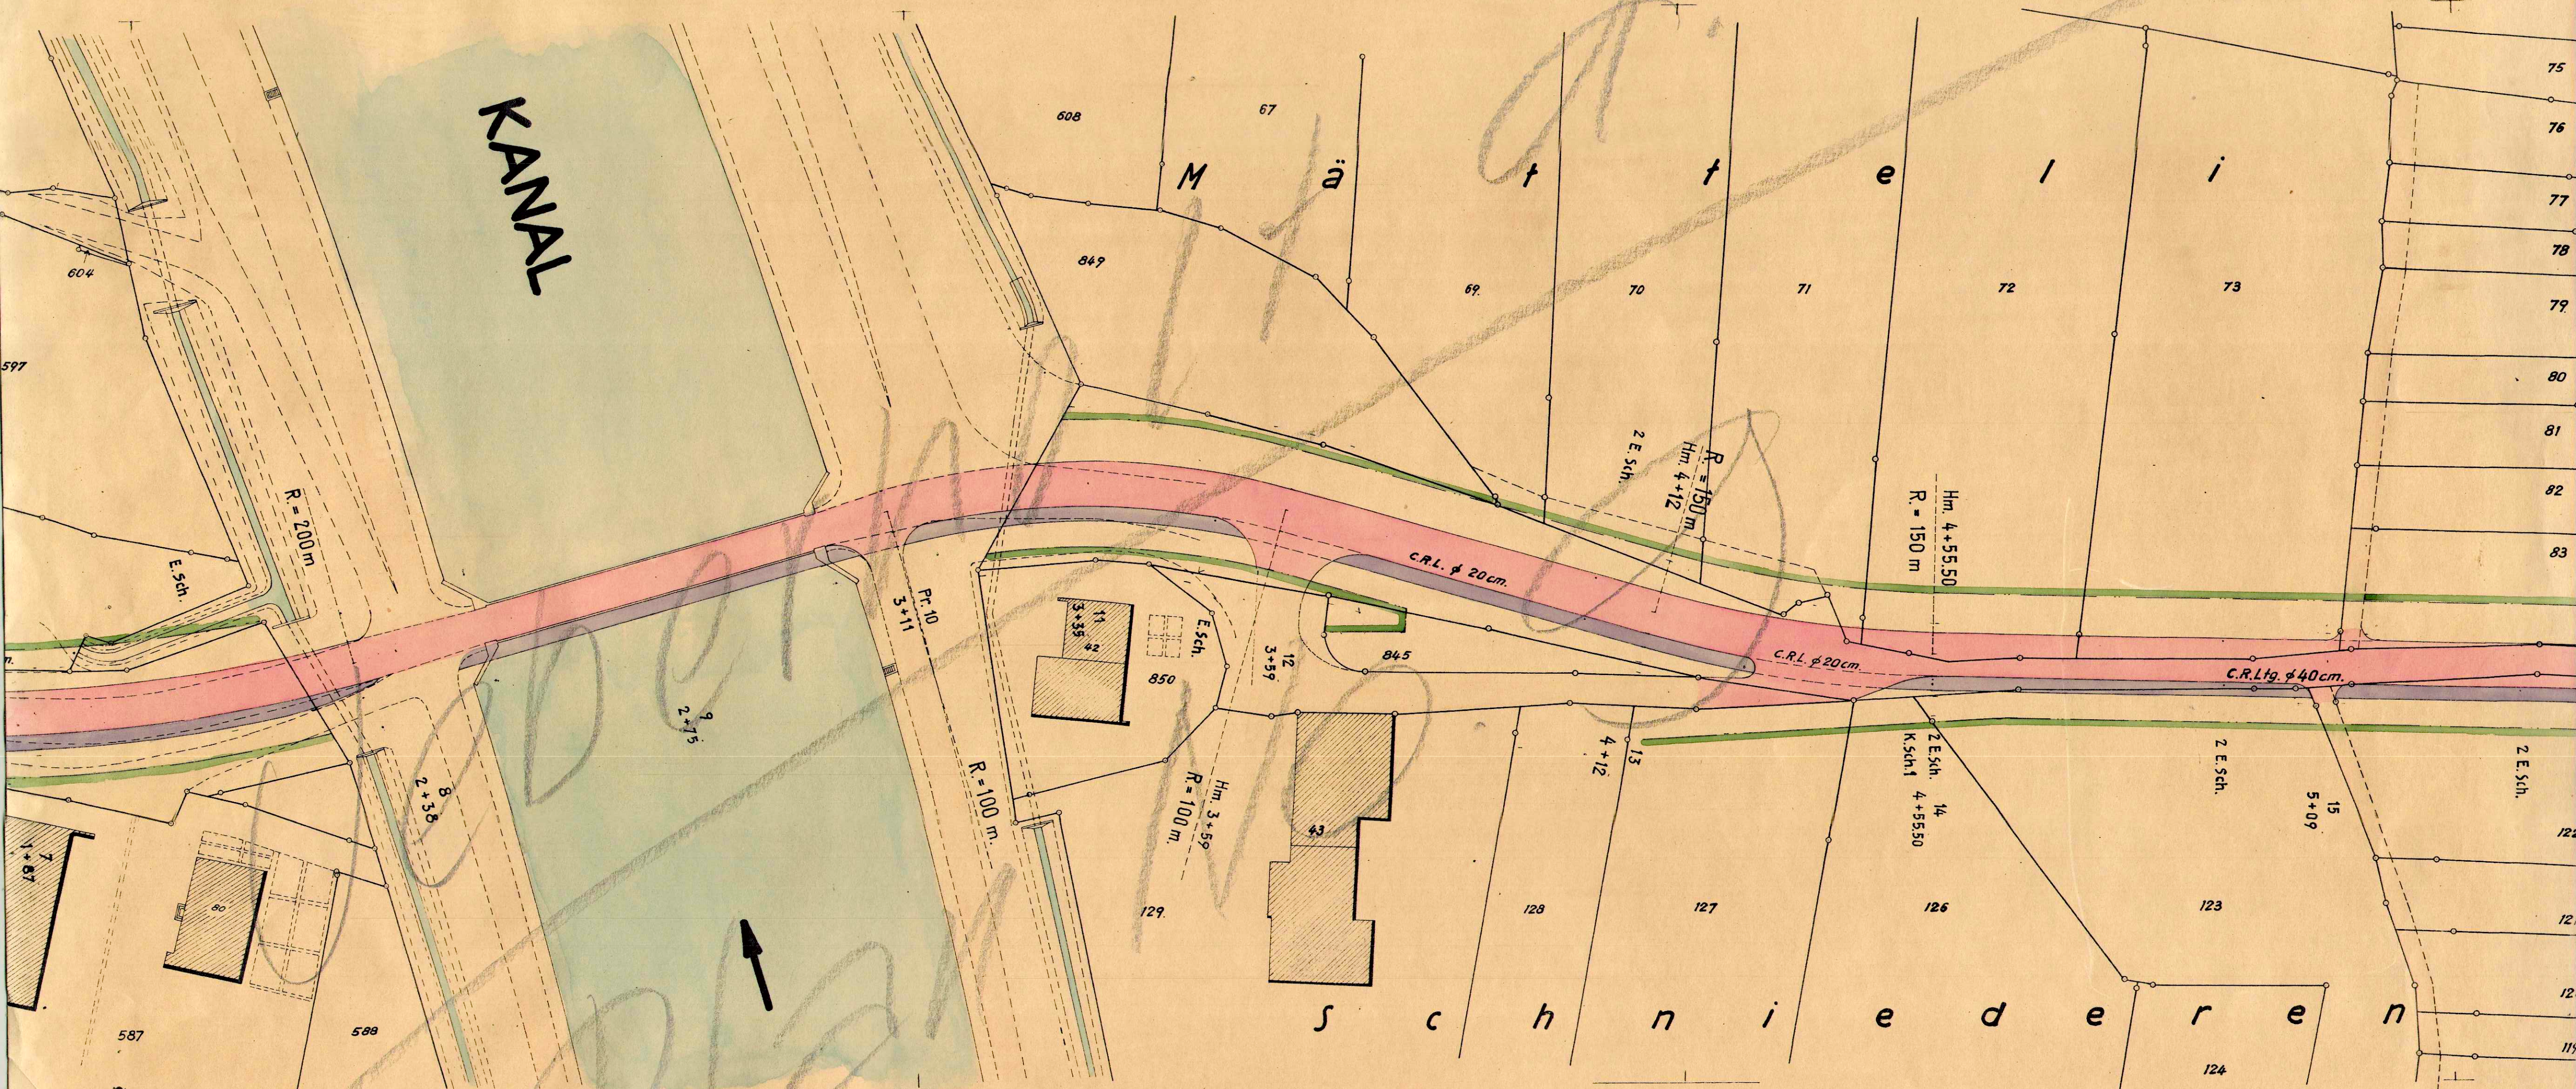



GEMEINDE OBERGÖSGEN SITUATION M. 1:500

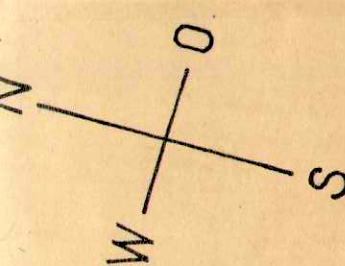

Genehmigt durch die Gemeindeversammlung
vom 21. Dezember 1945

Der Ammann: Der Gemeindevorsteher:

H. Jögi. Alb. Spielmann

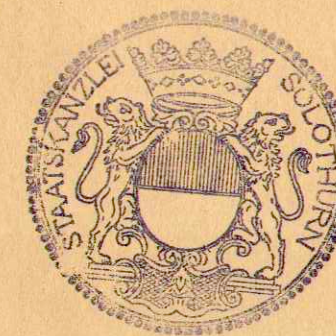

Vom Regierungsrat durch heutigen
Beschluss Nr. 2758 genehmigt.
Solothurn, den 22. Juli 1949

Der Staatsschreiber:

H. Schmid.