104/ 36

Kanton Solothurn

Einwohnergemeinde Obergösgen

Moosmattstrasse

Auflage vom 18. September 86 bis 16. Oktober 86.

Genehmigt vom Gemeinderat am 16. März 1988

der Ammann: H. Mattmann

der Gemeindeschreiber: Kellenberger

Genehmigt vom Regierungsrat am 2. April 1987

RRB NR. 1062

der Staatsschreiber: Dr. K. Schwabe

Situation

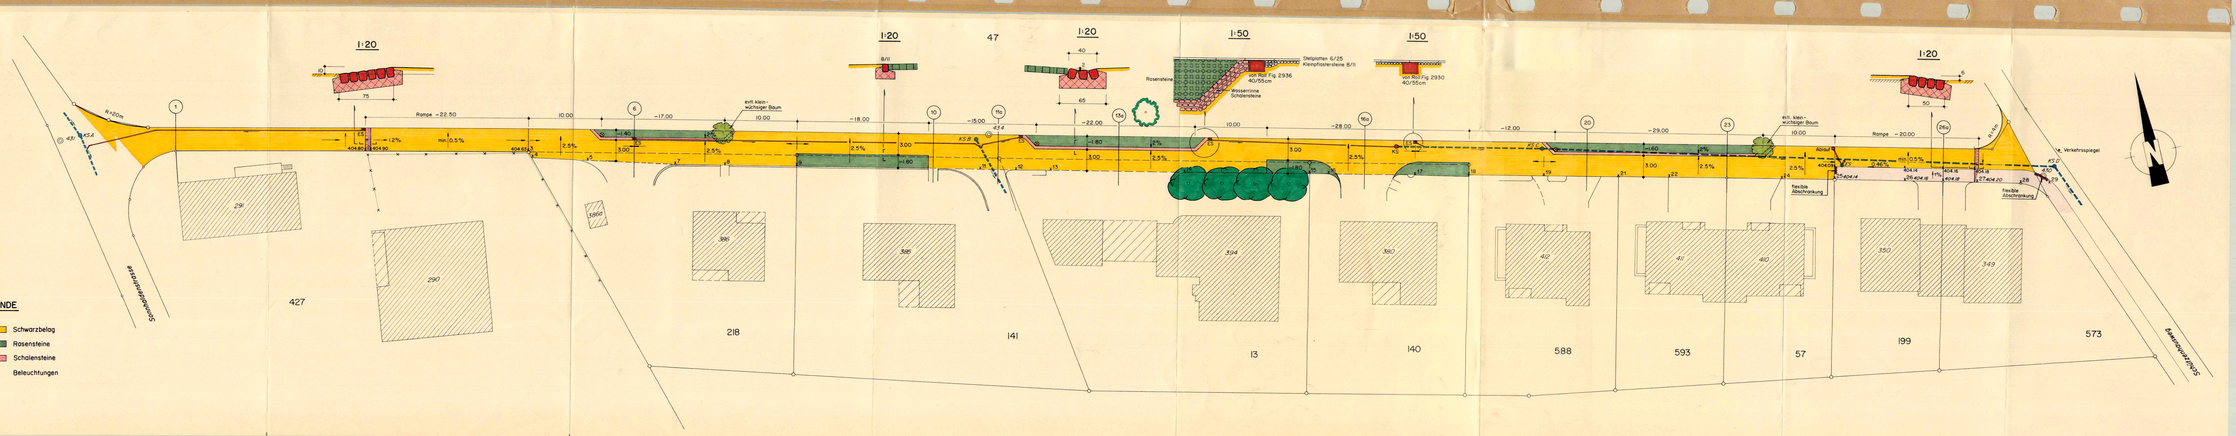

INGENIEURBURO FUR HOCHBAU, TIEFBAU UND PLANUNGEN

J. W. KYBURZ ING. ETH

DORNACHERSTRASSE 8, 4600 OLTEN

(062) 32 88 66 / 32 88 67

PLAN NR. 217-15	DATUM 9.6.86	ÄNDERUNG 3.Sept.86 C.O.	
MASSTAB 1:200	GEZEICHNET M.Huber	ÄNDERUNG	
	FORMAT 30/178	ÄNDERUNG	