

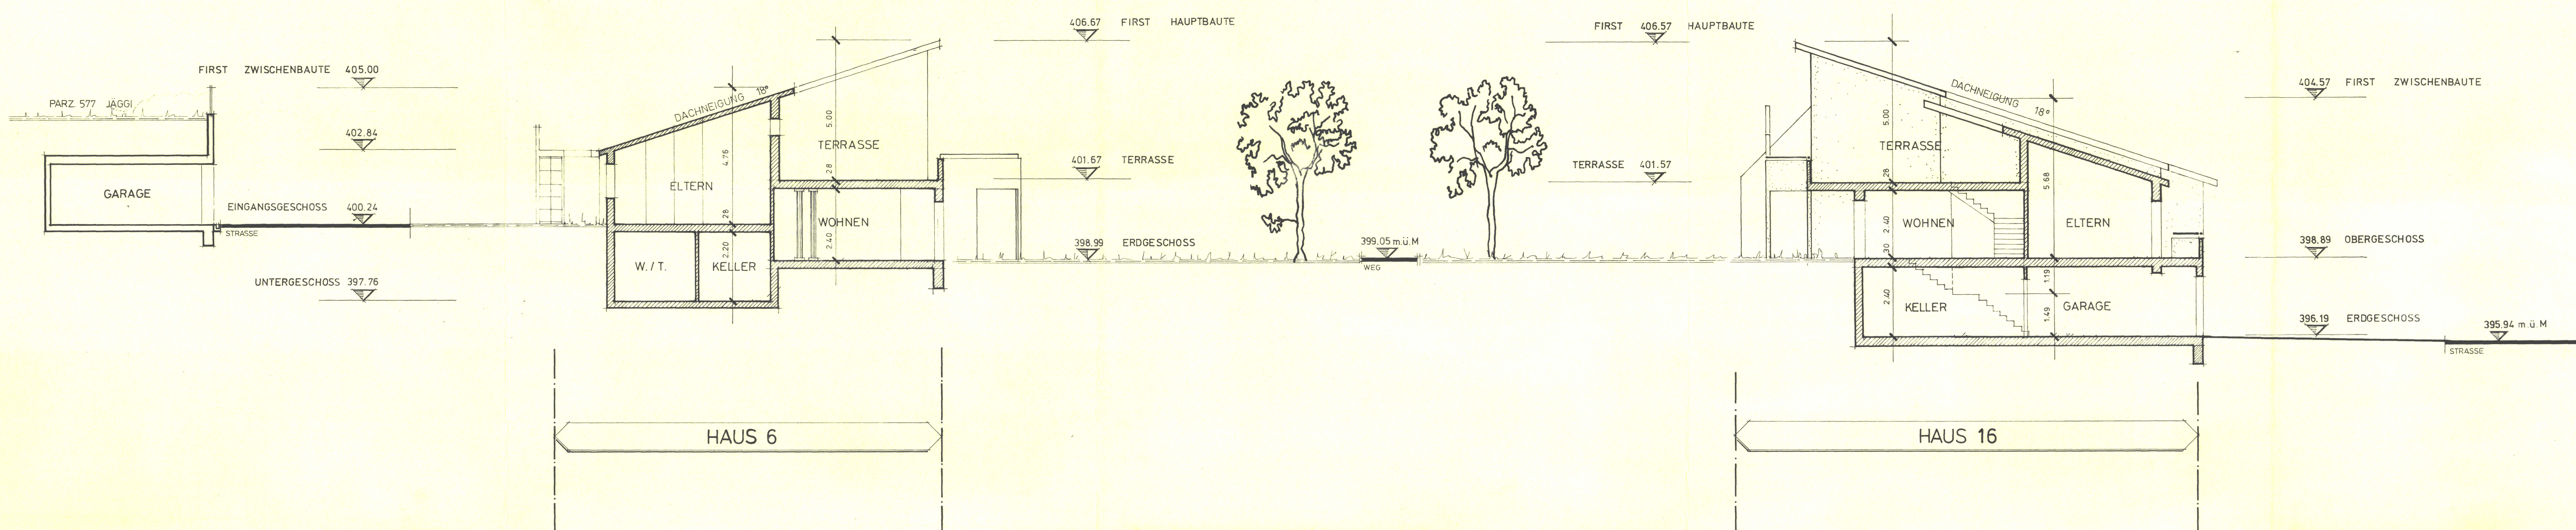


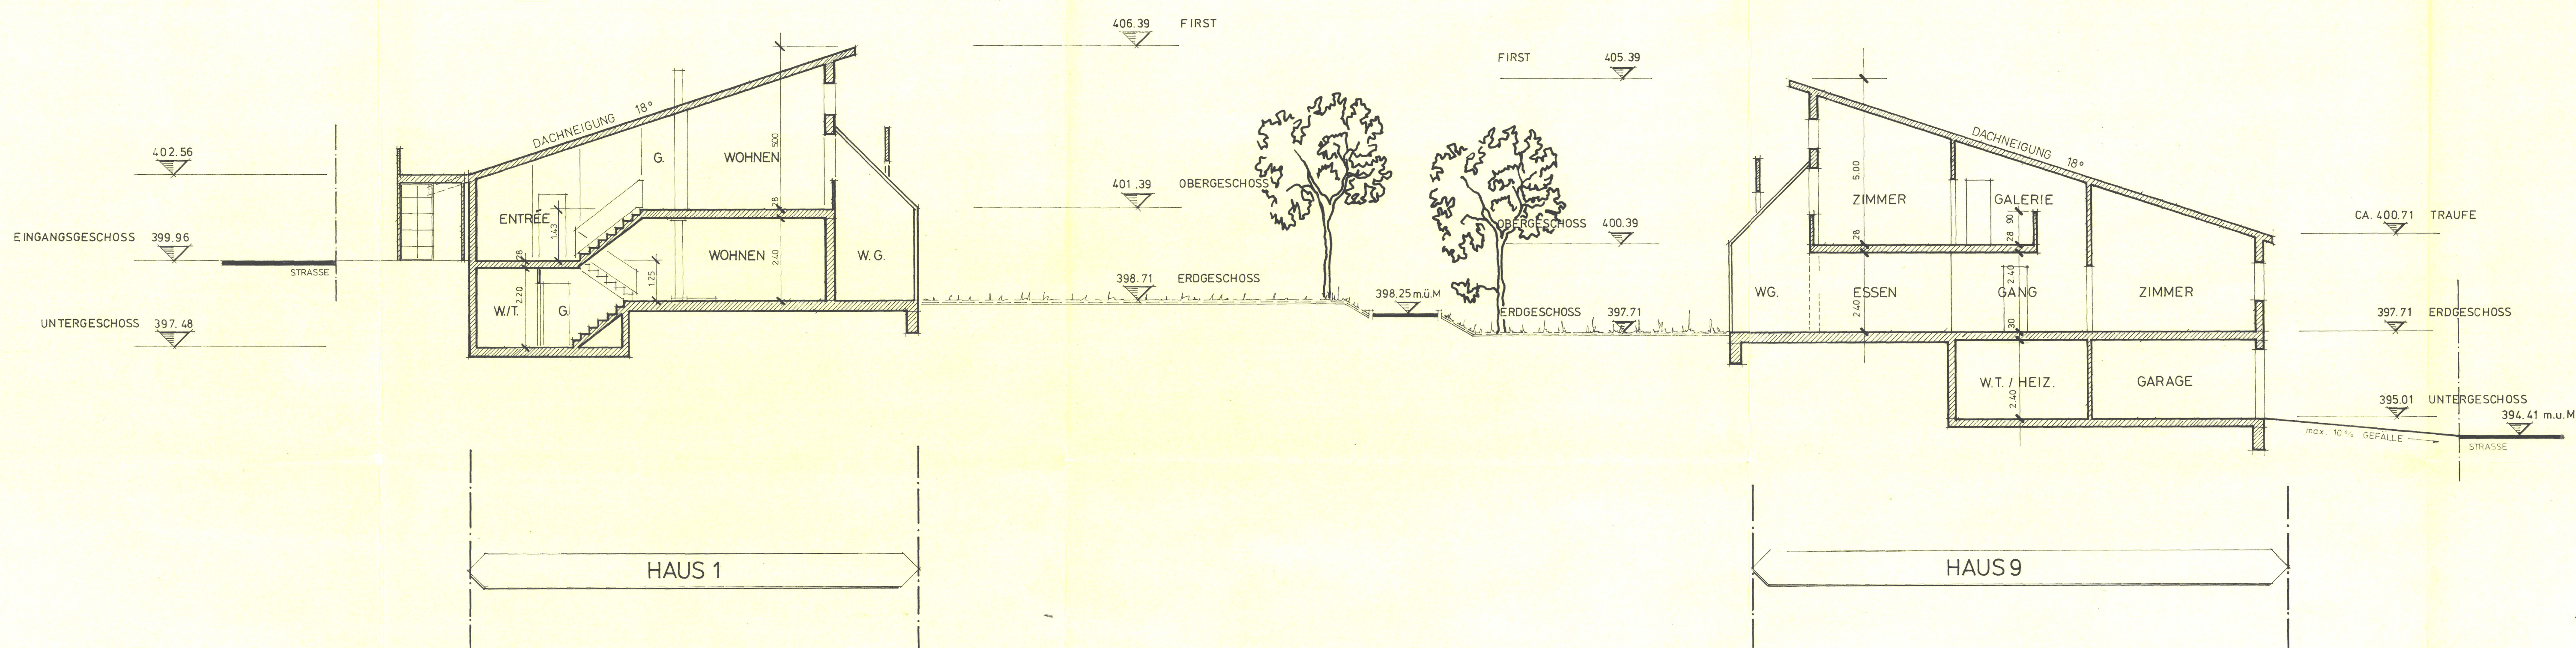

EINWOHNERGEMEINDE	OBERGÖSGEN	KANTON	SOLOTHURN
-------------------	------------	--------	-----------

BEILAGE ABÄNDERUNG
GESTALTUNGSPLAN
"VORSTATT"

AUFLAGE VOM 19. Januar bis 17. Februar 1990

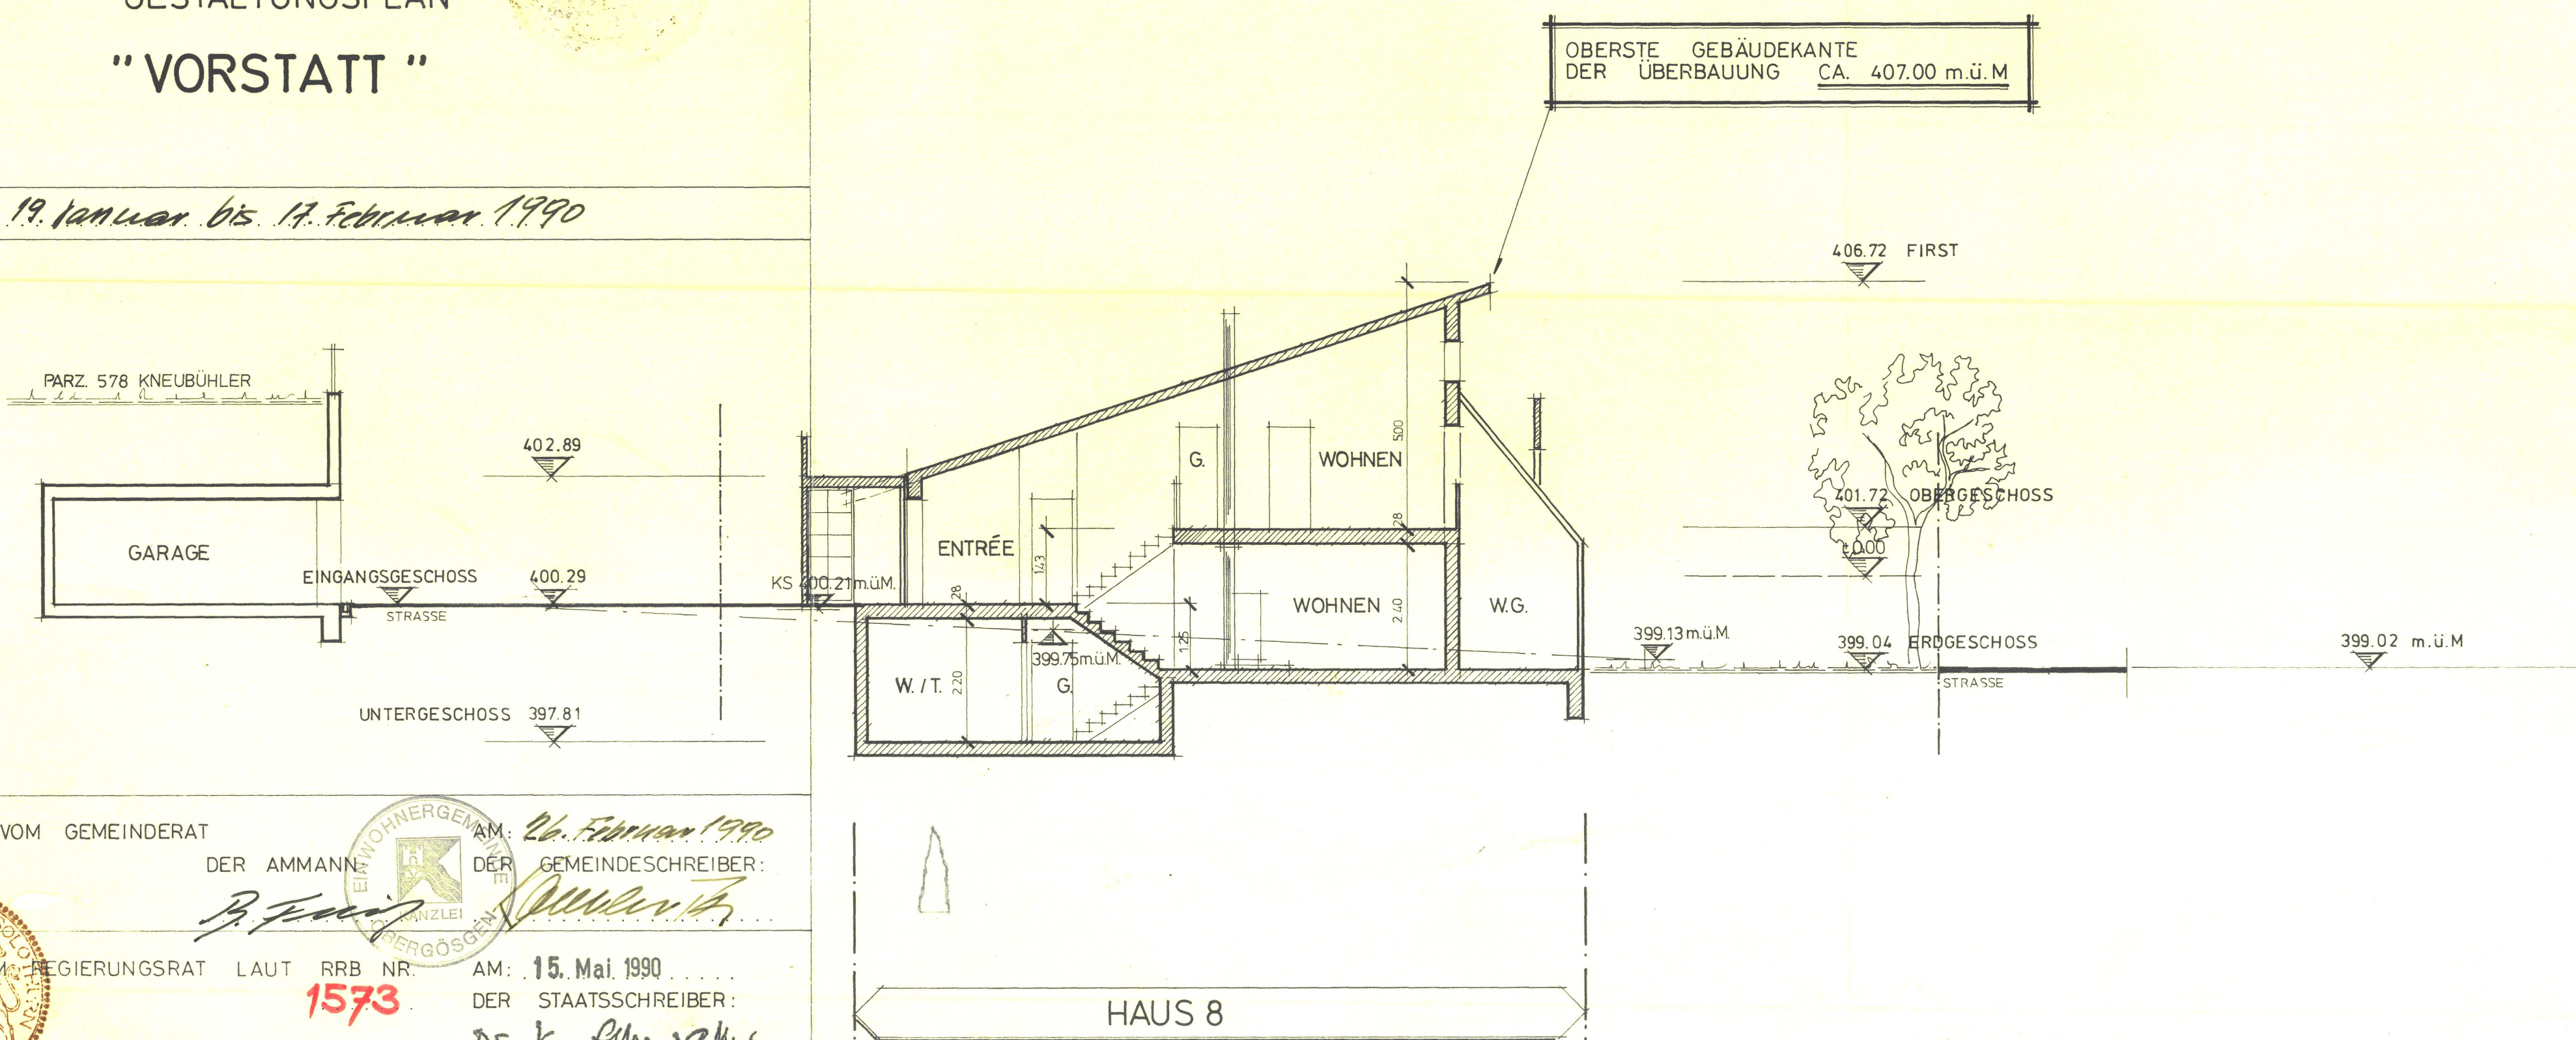

UEBERBAUUNG „MAIHOLDER“

SITUATION MST. 1:500
4653 OBERGÖSGEN