


# GEMEINDE OBERGÖSGEN SITUATION M. 1:500

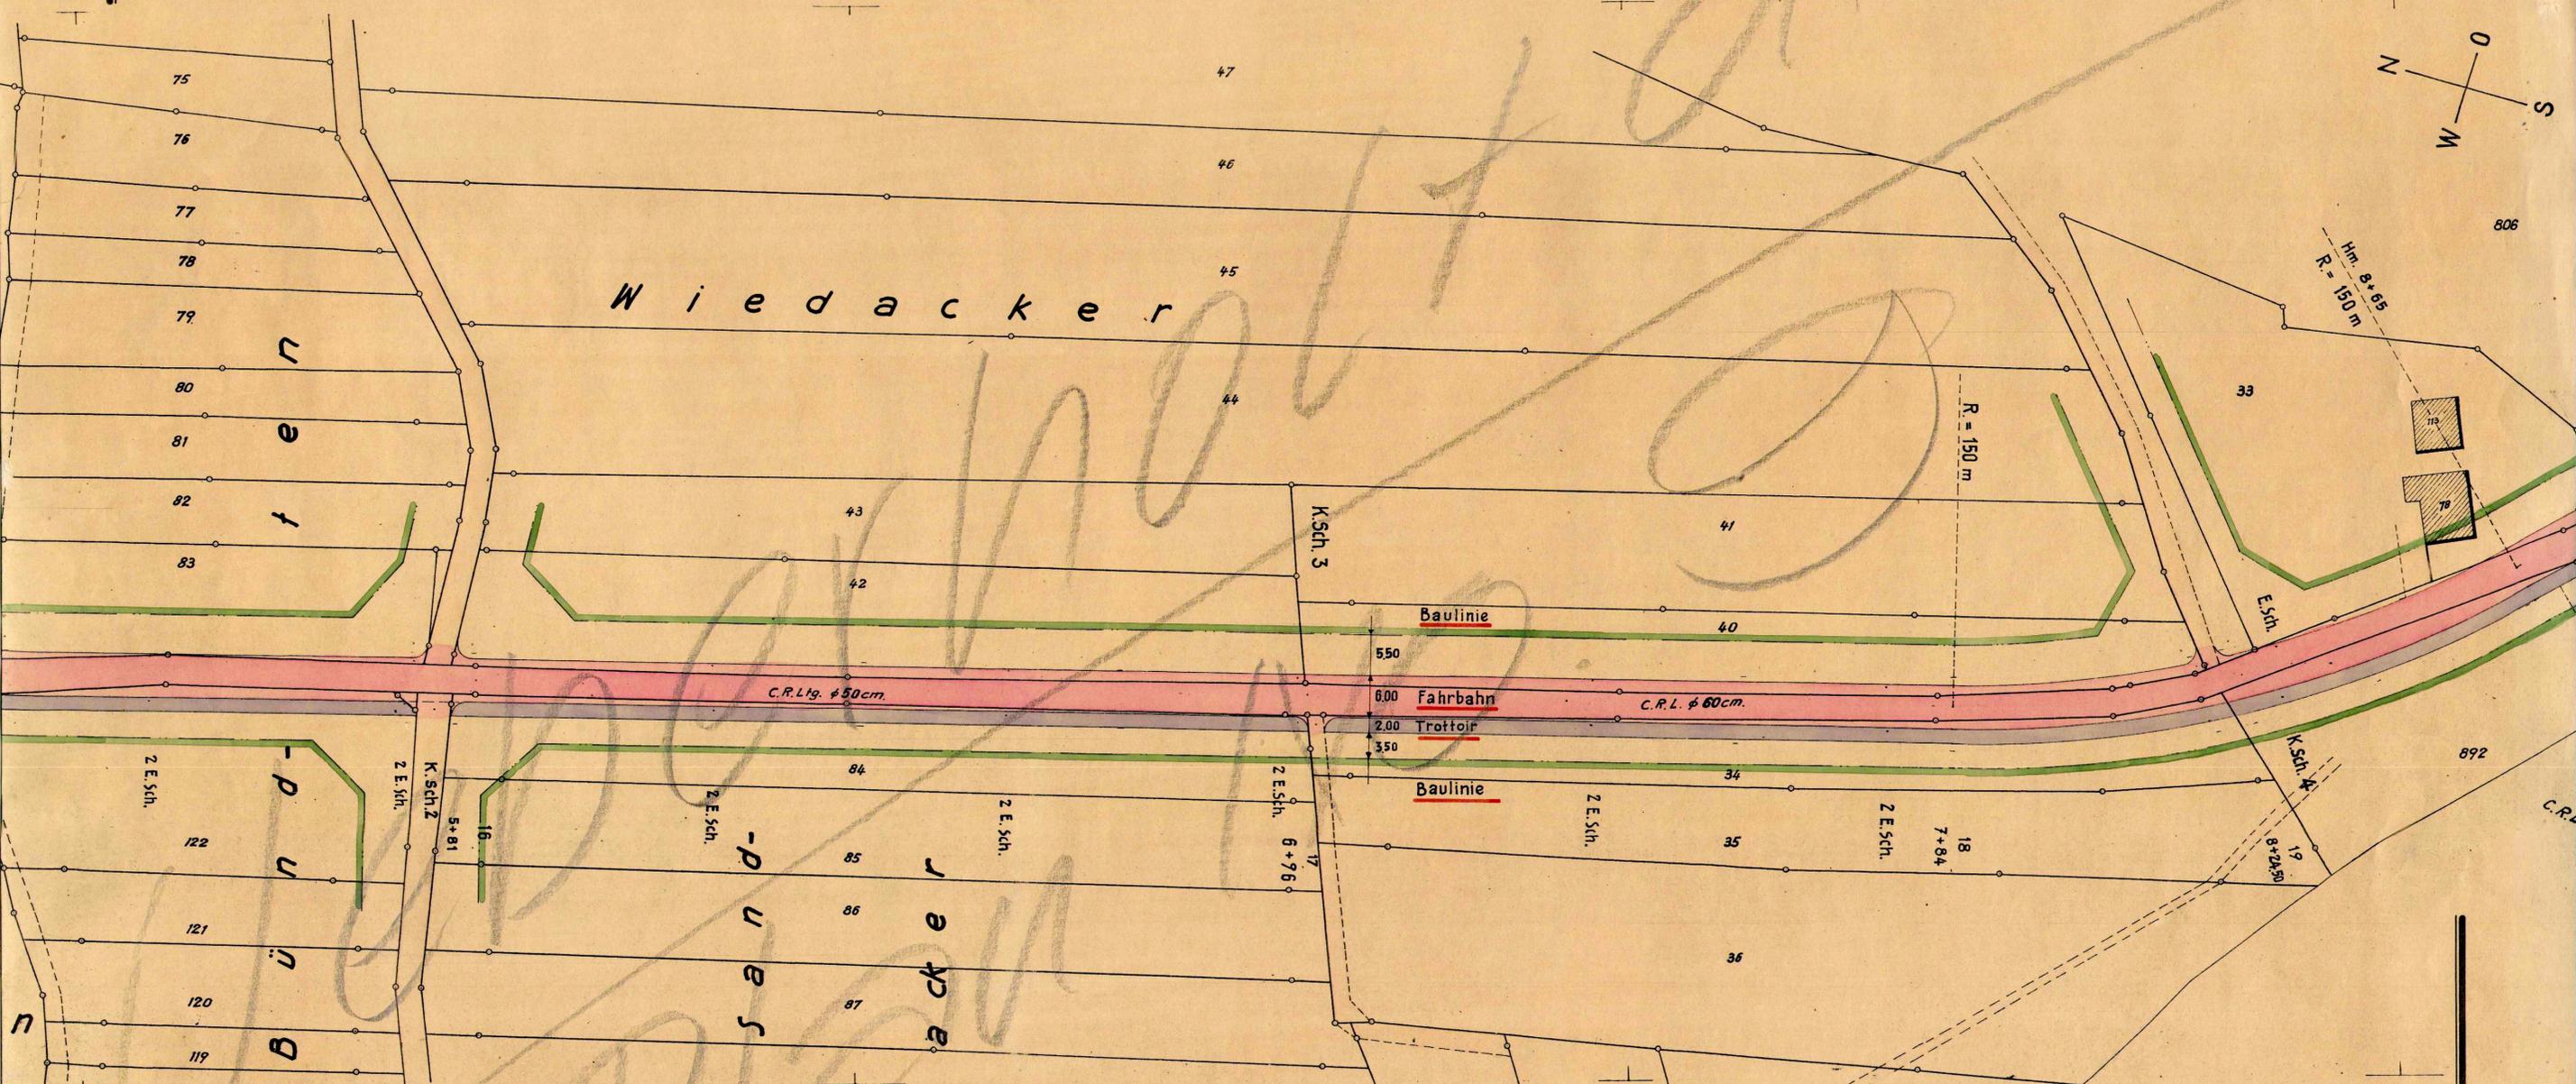

Genehmigt durch die Gemeindeversammlung  
vom 21. Dezember 1945

Der Ammann: Der Gemeindevorsteher:

*B. Zoppi* *Alb. Spielmann*



Vom Regierungsrat durch heutigen  
Beschluss Nr. 27 58 genehmigt.  
Solothurn, den 22. Juli 1949<sup>9</sup>

Der Staatschreiber:

*A. Schmid*

