104/ 43

KANTON SOLOTHURN GEMEINDE OBERGÖSGEN

GESTALTUNGSPLAN DORFKERN

ABÄNDERUNG TEILGEBIETE 1988

SITUATION 1:500

Auflage vom **20.04.** bis **20.05.1990**

Vom Gemeinderat genehmigt am **20.08.1990**

Obergösgen, den **20.08.1990**

EINWOHNERGEMEINDE KANZLEI OBERGÖSGEN

Der Gemeindeammann: Der Gemeindeschreiber:

Genehmigt vom Regierungsrat mit Beschluss

Nr. 3313 vom 16. Okt. 1990

Der Staatsschreiber: Der Stellvertreter:

STAATSKANZLEI SOLOTHURN

Architekten: G. Graber Lostorf, U. Schibler Obergösgen

30. 3. 90 / 11. 6. 90 / 5. 7. 90

LEGENDE

- Geltungsbereich bew. Gestaltungsplan
- Teilgebiet Abänderung
- Fahrverkehr
- Parkplätze
- Fussgängerzonen
- Grün-/ Spielflächen
- Gewässer
- Bäume/ Sträucher
- Fahrspur mit Anhänger Norm VSS
- Fahrrichtung LKW
- Fussgängerstreifen
- Hausbaulinie (Gruppenbaulinie)
- Arkaden / Passagen
- Unterirdische Bauten
- A Alterswohnungen
- K Kernzone 2 / 3 Geschosse
- K Kernzone 1 Geschoss
- Best. Gebäude
- AZ Gemäss BGF in Gestaltungsplan
- Anpassung best. Anlagen
- Fahrrichtung PKW
- Ev. Wegverbreiterung
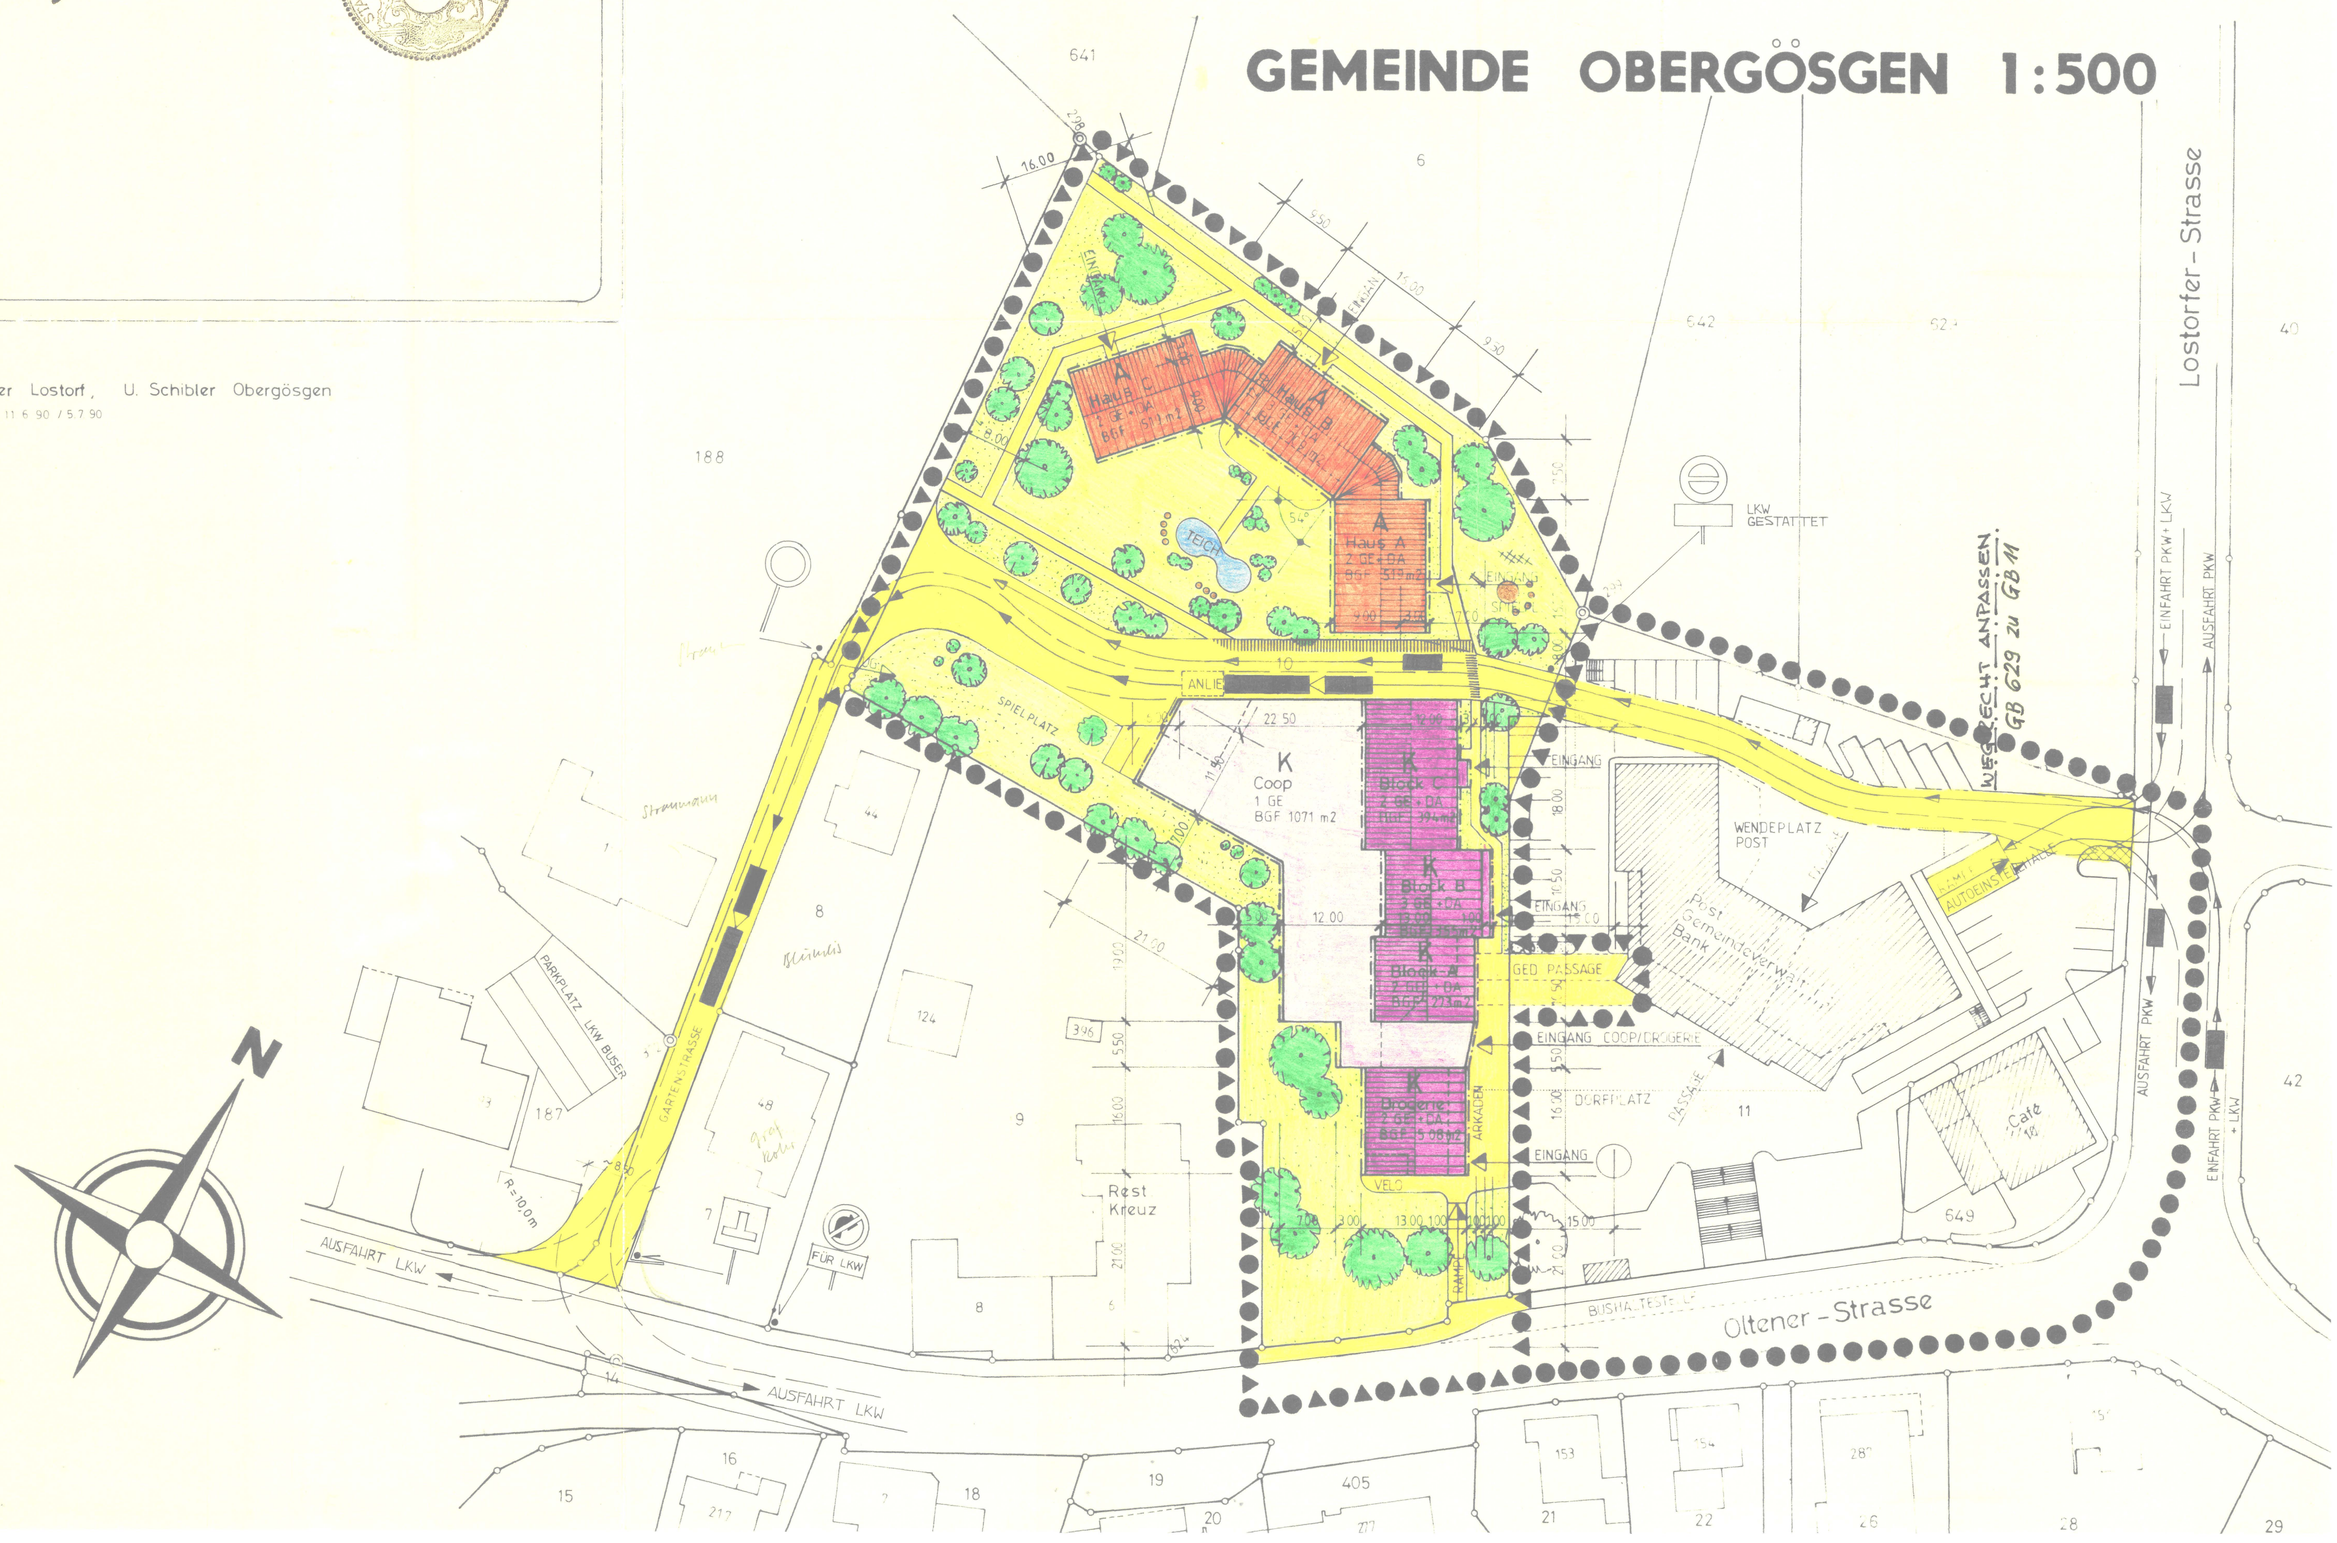
GEMEINDE OBERGÖSGEN 1:500