


# GEMEINDE OBERGÖSGEN SITUATION M. 1:500

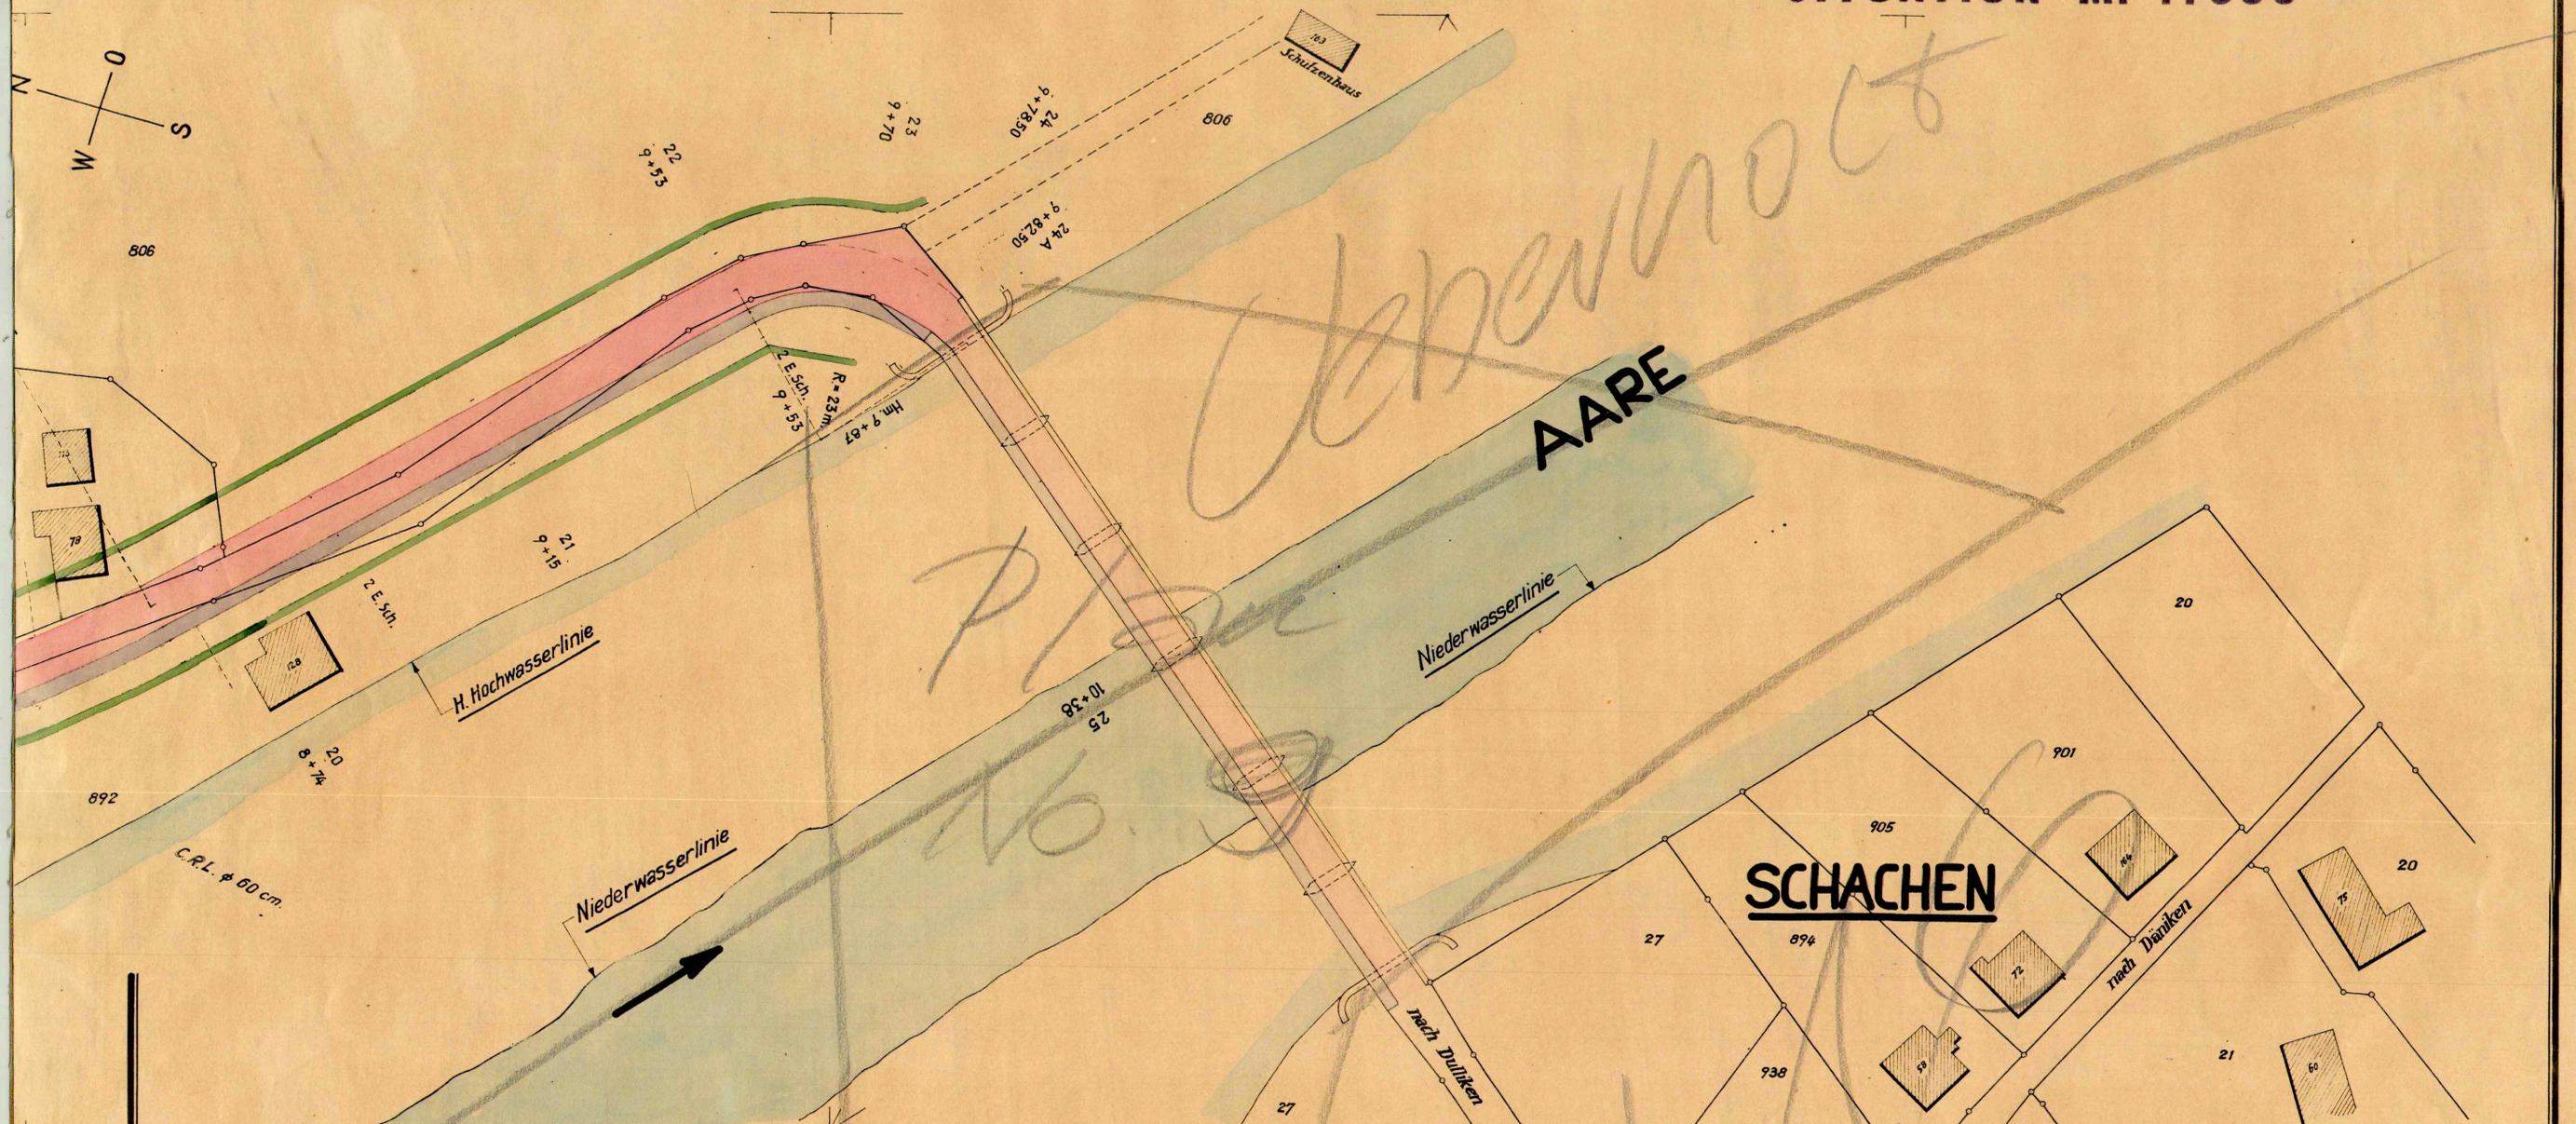

Genehmigt durch die Gemeindeversammlung vom 21. Dezember 1945.

Der Ammann: *H. Röppel* Der Gemeindegeschreiber: *Alb. Spielmann*



Vom Regierungsrat durch heutigen Beschluss Nr. 27 58 genehmigt. Solothurn, den 22. Juli 1946

Der Staatschreiber:

*H. Schmid.*

