

KANTON SOLOTHURN




GEMEINDE OBERGÖSGEN

Ortsplanung Revision 2001

Strassen- und Baulinienplan
mit Strassenklassierung

Blatt 6 1:1000

Öffentliche Auflage : 1. Auflage vom 4. Januar 2002 bis 4. Februar 2002
2. Auflage vom 7. November 2002 bis 7. Dezember 2002

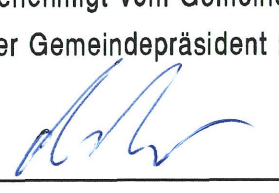Genehmigt vom Gemeinderat am 3. Dezember 2001 und 4. November 2002
Der Gemeindepräsident : 

Genehmigt vom Regierungsrat laut RRB Nr. 2379 vom 16. Dezember 2003
Der Staatsschreiber : 


Planinhalt : Ortsplanungsgruppe Obergösgen
Beratung : Raumplanungsbüro A. Scheuner, 5023 Biberstein

Index	Datum	Änderungen	gzt.	gzt.	gzt.	gzt.	gzt.	gzt.	gzt.
...	...	...	...	...	...	...	...	...	...
A	25. Okt. 2002	Übernahme CAD-Daten von Lica Geosystems AG	coe	...	...	...	...	...	...
B	02. Okt. 2004	2. Auflage	coe	WB	WB	WB	WB	WB	WB
...	...	...	...	...	...	...	...	...	...
...	...	...	...	...	...	...	...	...	...
...	...	...	...	...	...	...	...	...	...

KFB AG
INGENIEURE UND PLANER

Jurastrasse 20 Telefon 062 212 88 66
4600 Otten Telefon 062 205 20 39
e-mail: kfbag@bluewin.ch

Domänenstrasse 13 Telefon 062 398 21 31
4602 Egerkingen Telefon 062 398 29 33
e-mail: kfbag.eg@bluewin.ch

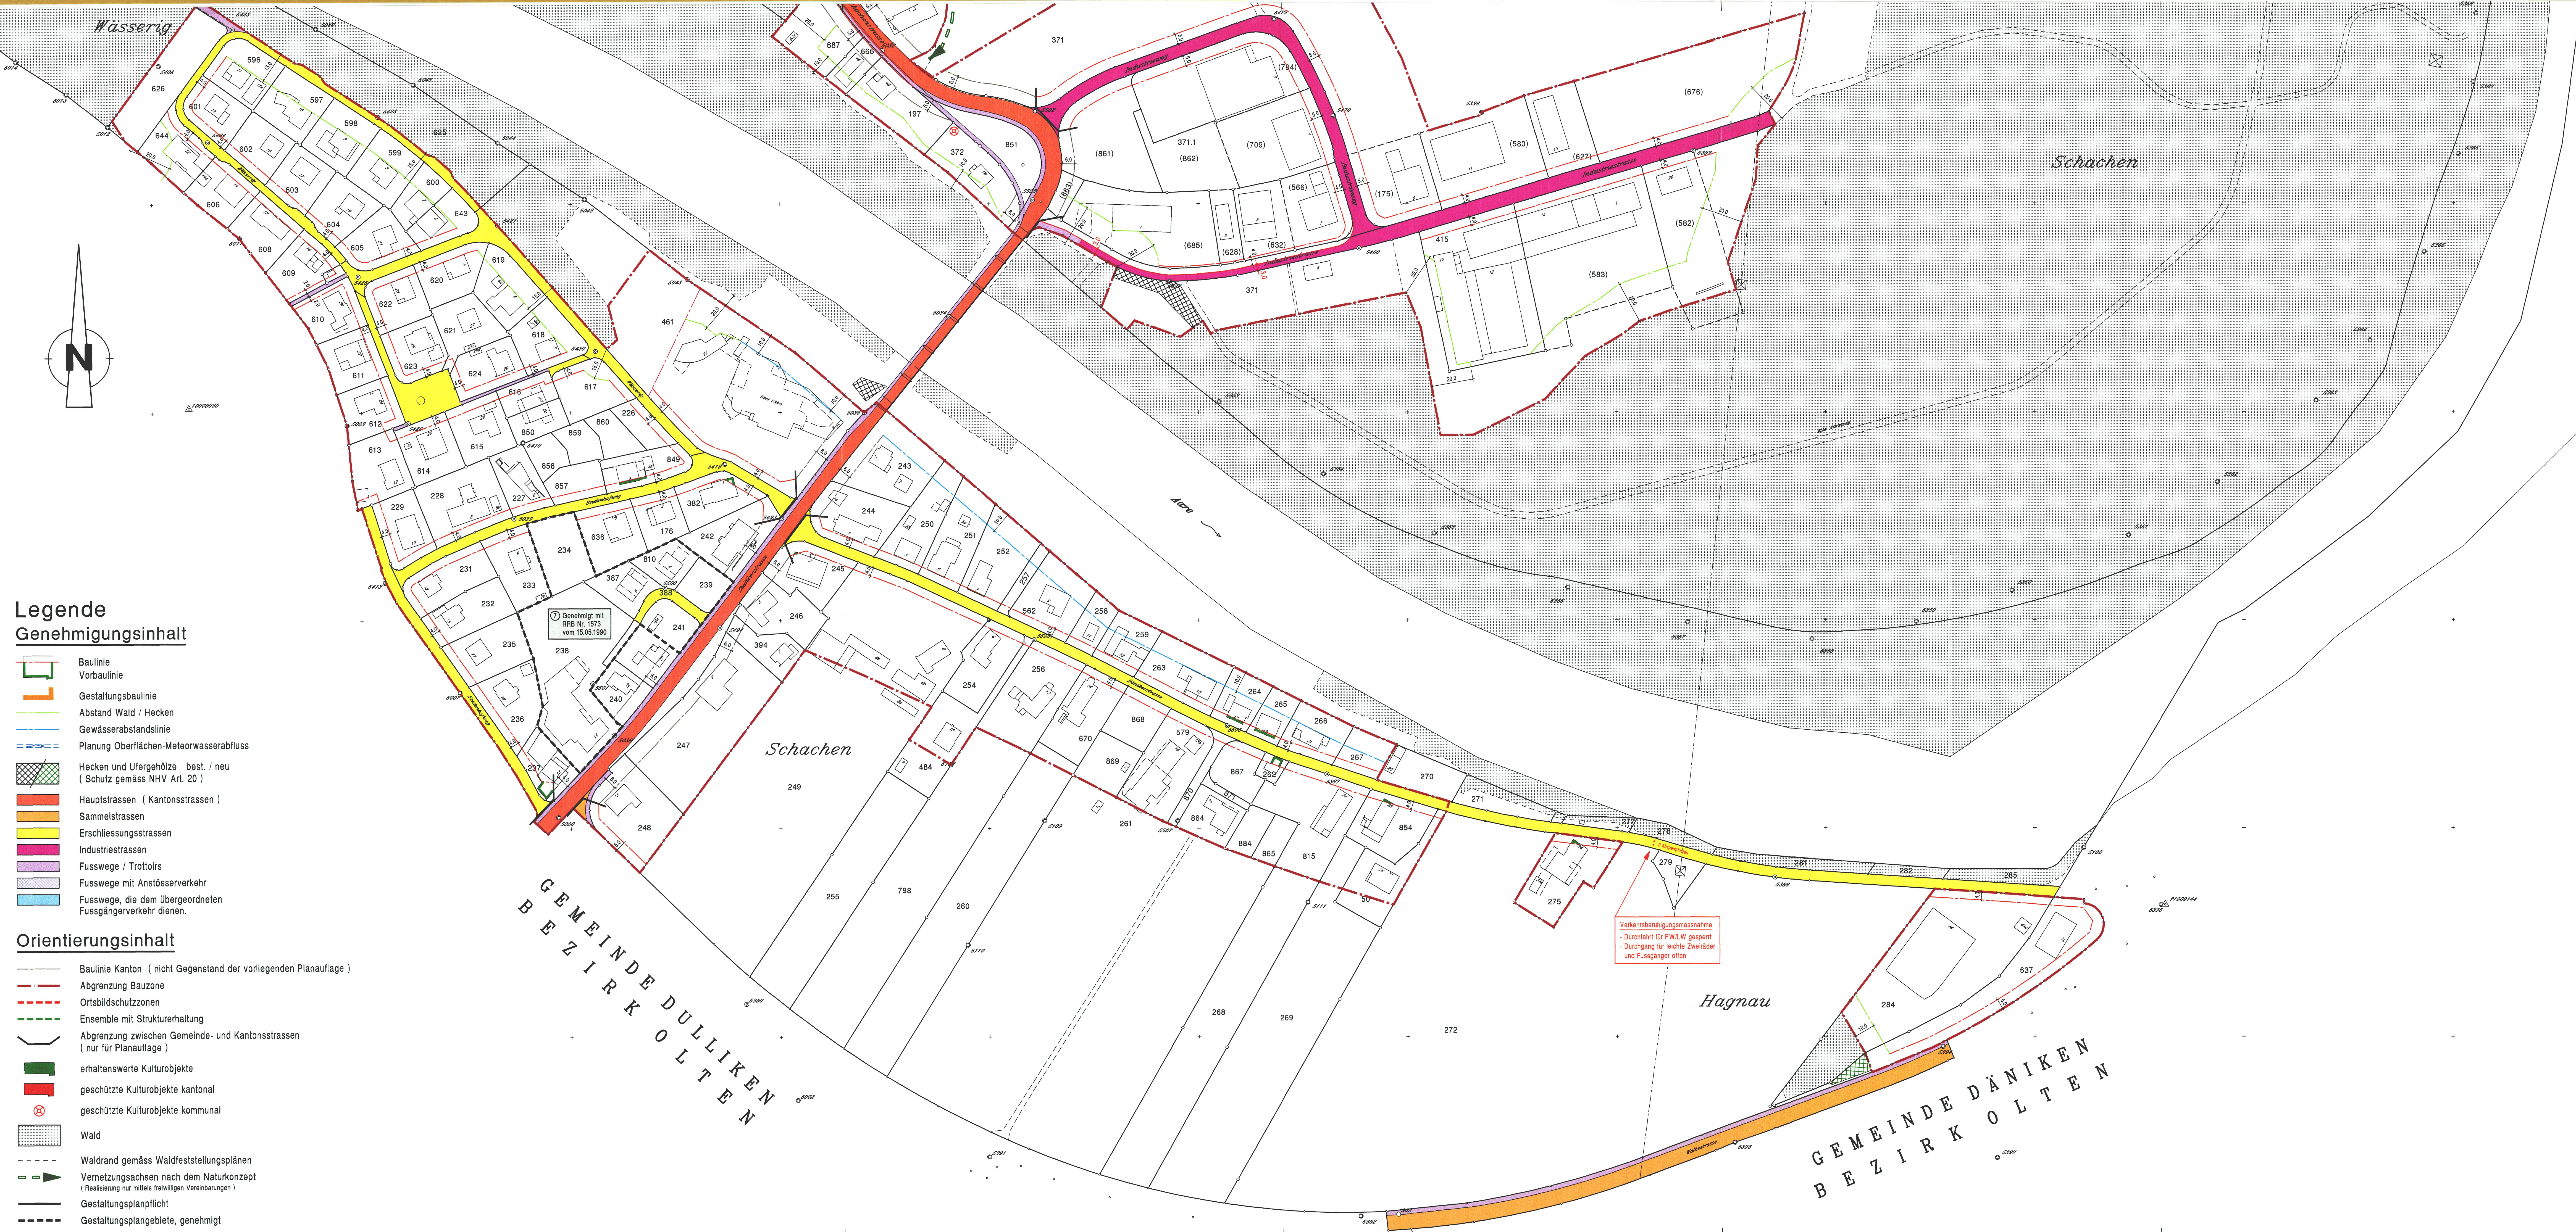

Legende

Genehmigungsinhalt

- Baulinie
- Vorbaulinie
- Gestaltungsbaulinie
- Abstand Wald / Hecken
- Gewässerabstandslinie
- Planung Oberflächen-Meteorwasserabfluss
- Hecken und Ufergehölze best. / neu (Schutz gemäss NHV Art. 20)
- Hauptstrassen (Kantonsstrassen)
- Sammelstrassen
- Erschliessungsstrassen
- Industriestrasen
- Fusswege / Trottoirs
- Fusswege mit Anstösserverkehr
- Fusswege, die dem übergeordneten Fussgängerverkehr dienen.

Orientierungsinhalt

- Baulinie Kanton (nicht Gegenstand der vorliegenden Planaufgabe)
- Abgrenzung Bauzone
- Ortsbildschutzzonen
- Ensemble mit Strukturerhaltung
- Abgrenzung zwischen Gemeinde- und Kantonsstrassen (nur für Planaufgabe)
- erhaltenswerte Kulturobjekte
- geschützte Kulturobjekte kantonal
- geschützte Kulturobjekte kommunal
- Wald
- Waldrand gemäss Waldfeststellungsplänen
- Vernetzungssachsen nach dem Naturkonzept (Realisierung nur mittels freiwilligen Vereinbarungen)
- Gestaltungsplanpflicht
- Gestaltungsplangebiete, genehmigt