

Legende

Genehmigungsinhalt

Fahrbahn Kantonsstrasse
Fahrbahn Gemeindestrasse
Mauer
Bankett
passive Schutzeinrichtung
Anpassung privater Vorplatz
Baulinie
aufzuhebende Baulinie
Sichtberme nach § 50 KBV
Freihaltebereich 0.50 - 3.00 m
Rand / Abgrenzung
Geltungsbereich

Fahrbahn
Privater Vorplatz / Erschliessung
Gehweg
Grünfläche
neue Hecke (Schutz gemäss NHV Art. 20)
Baulinie
Vorbaulinie
Gestaltungsbaulinie
passive Schutzeinrichtung
Bauzonengrenze
Grundwasserschutzzone S II / S III
Ein- / Ausfahrten
Rechtsgültiger Gestaltungsplan
Hecke
Baum
Böschung


Böschung
Drittprojekt

Orientierungsinhalt (bestehend)

Orientierungsinhalt (neu)

Dieser Erschliessungsplan gilt gleichzeitig als Baubewilligung gemäss § 39, Abs. 4 PBG
(ein nachträgliches Baubewilligungsverfahren entfällt).

Die Markierung ist nicht Gegenstand der Planaufgabe

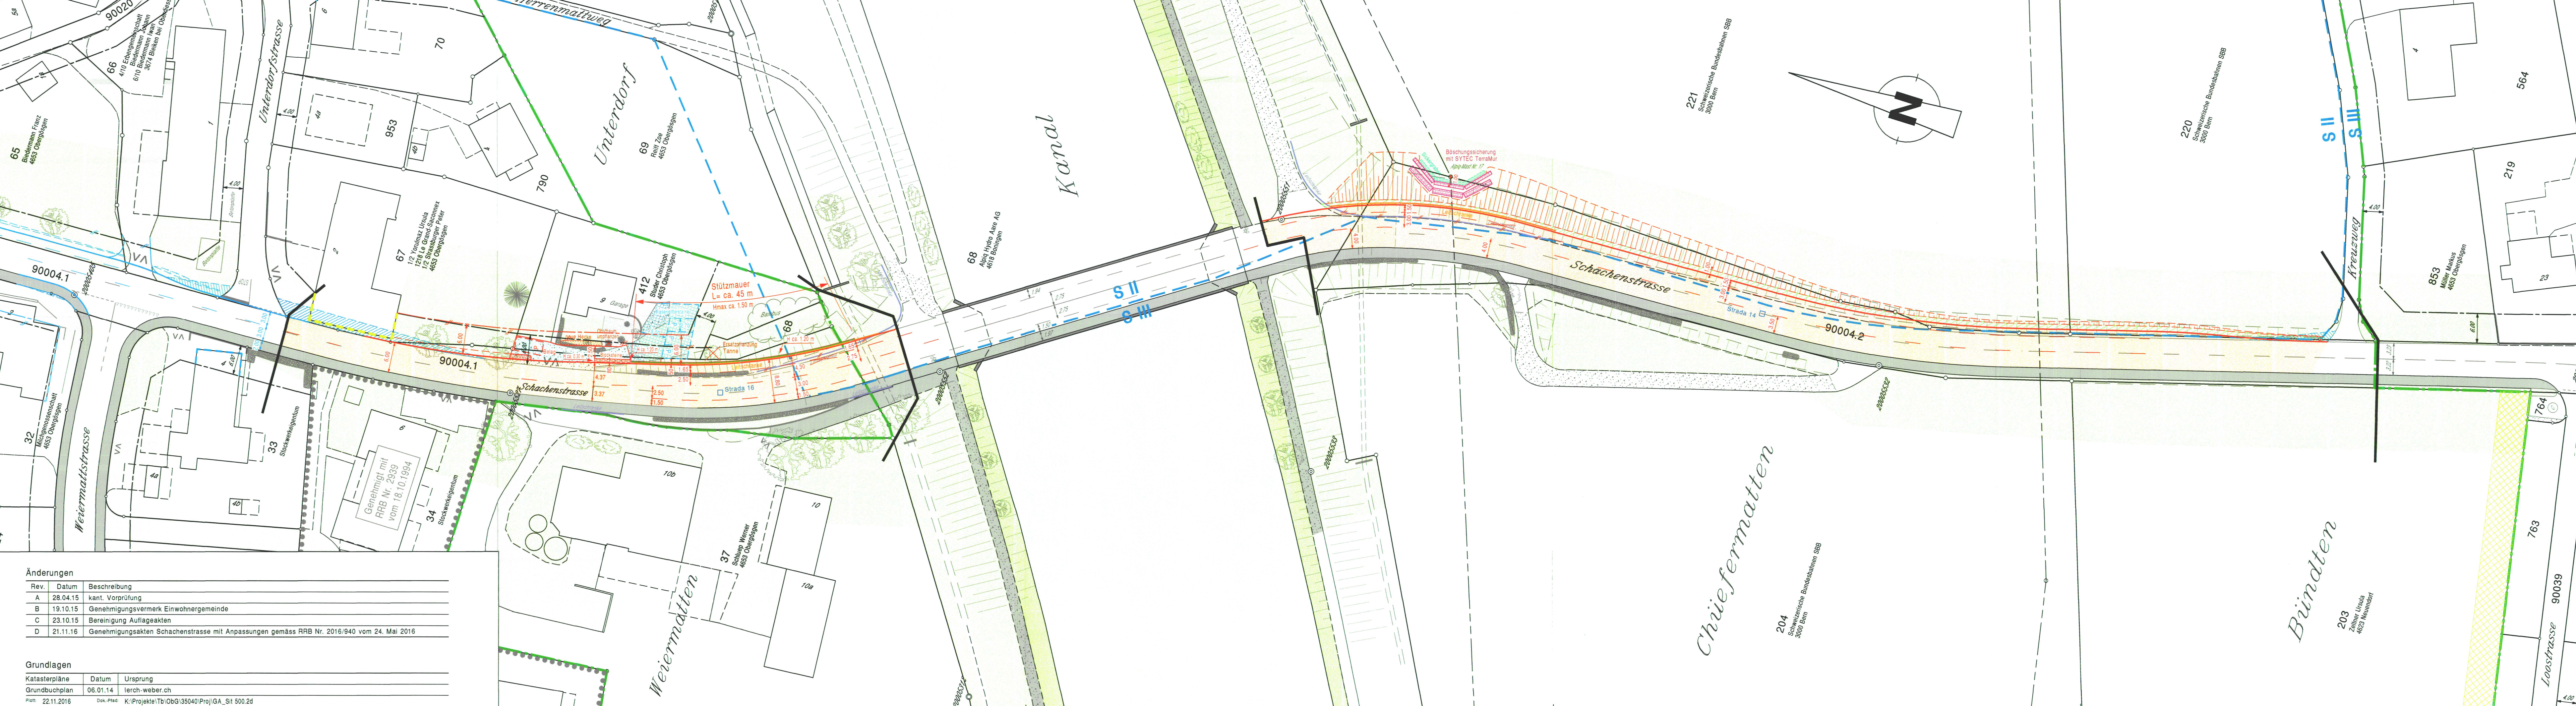

Änderungen		
Rev.	Datum	Beschreibung
A	28.04.15	kant. Vorprüfung
B	19.10.15	Genehmigungsvermerk Einwohnergemeinde
C	23.10.15	Bereinigung Auflageakten
D	21.11.16	Genehmigungsakten Schachenstrasse mit Anpassungen gemäss RRB Nr. 2016/940 vom 24. Mai 2016

Grundlagen		
Katasterpläne	Datum	Ursprung
Grundbuchplan	06.01.14	lerch-weber.ch
Plan	22.11.2016	Dok-Plan K:\Projekte\Tb\ObG\35040\Proj\GA_Sit 500.2d