

Bau- und Justizdepartement
Einwohnergemeinde Obergösgen

Die öffentliche Planaufgabe erfolgte
vom 2. November 2015
bis 1. Dezember 2015

Gemeinde Obergösgen

Strasse Schachenstrasse


Abschnitt Unterdorfstrasse - Kreuzweg

Projekt Strassenraum

Projektphase Landerwerbsplan - Genehmigungsakten

Inhalt Situation 1:500
(Plan ist Genehmigungsinhalt)

Übersicht

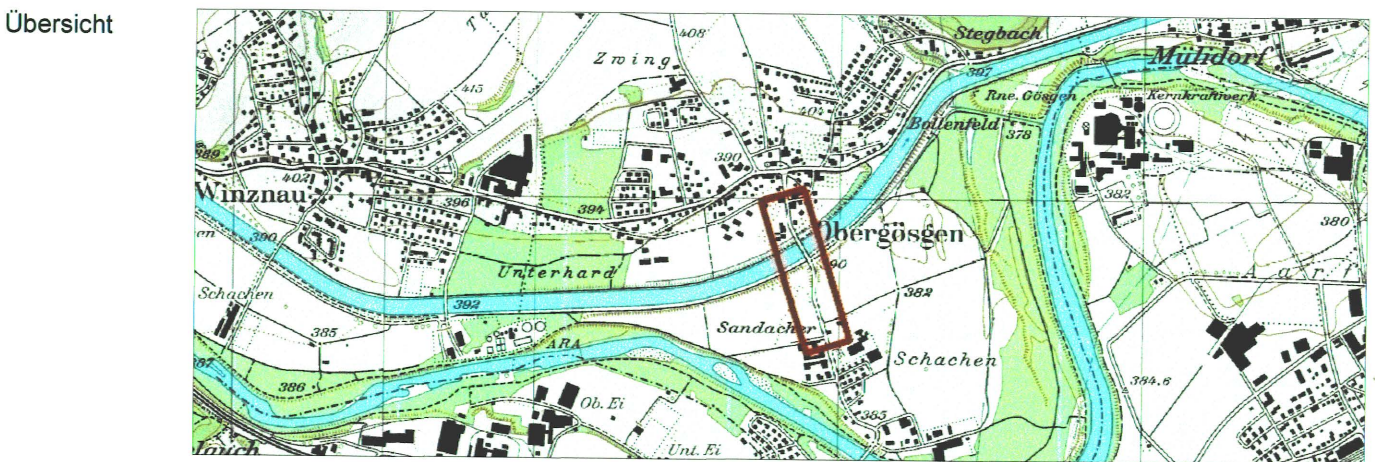

KFB AG
PFISTER
INGENIEURE UND PLANER


Jurastrasse 19 4600 Olten
Postfach 75 4622 Egerkingen
Telefon 062 205 22 77
Telefax 062 205 22 70
e-mail: info@kfbag.ch

Amt für Verkehr und Tiefbau
Röthhof, Werkhofstrasse 65, 4509 Solothurn
Telefon 032 627 26 33, Telefax 032 627 26 94

KANTON solothurn

Legende

- Projekt
- Abtretung (permanenter Landerwerb durch Kanton)
- Vorübergehende Landbeanspruchung

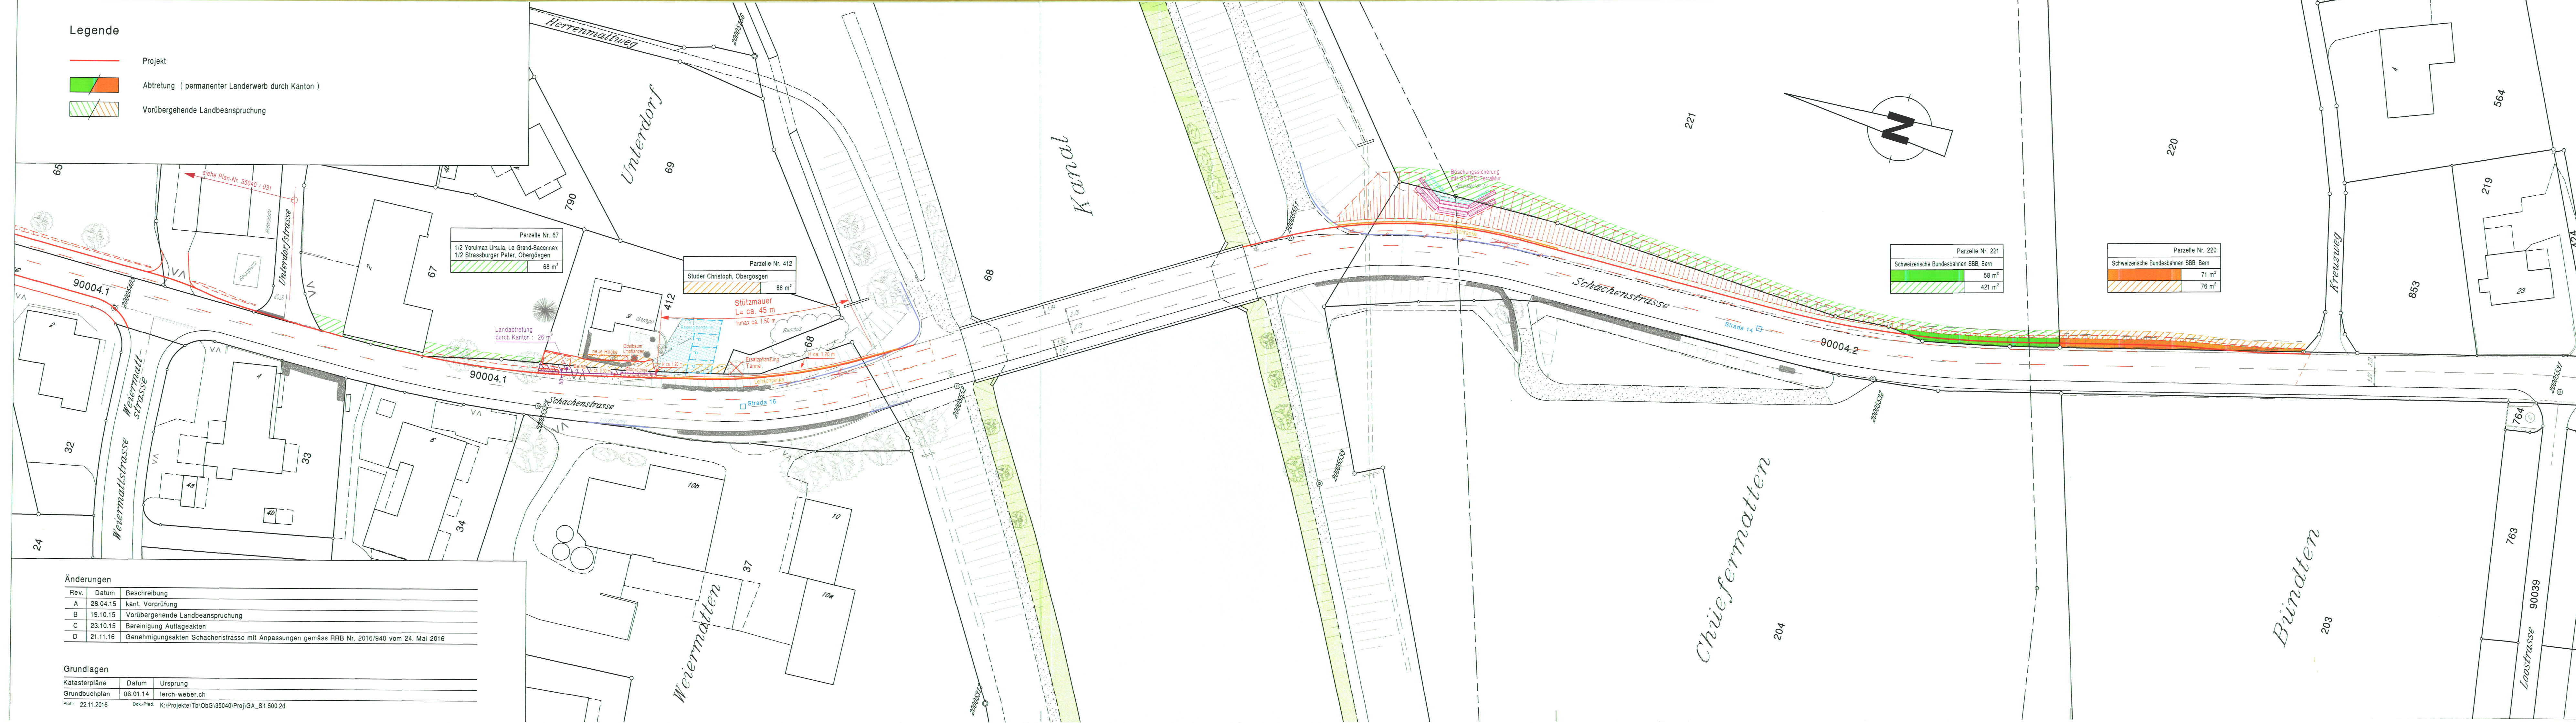

Änderungen

Rev.	Datum	Beschreibung
A	28.04.15	kant. Vorprüfung
B	19.10.15	Vorübergehende Landbeanspruchung
C	23.10.15	Bereinigung Auflageakten
D	21.11.16	Genehmigungsakten Schachenstrasse mit Anpassungen gemäss RRB Nr. 2016/940 vom 24. Mai 2016

Grundlagen

Katasterpläne	Datum	Ursprung
Grundbuchplan	06.01.14	lerch-weber.ch

Phot. 22.11.2016 Dok. #142 K:\Projekte\Tb\ObG\35040\Proj\GA_Sit_500.2d

Dok.-Nr. 35040 / 032 D

Format	Name	Datum
30 / 126	Werner Berger	
Erstellt	coe	09.01.2015
Geprüft	WB	09.01.2015
Freigabe	WB	09.01.2015
Revidiert	Index D	coe
Geprüft	WB	21.11.2016
Freigabe		22.11.2016
STRADA-Nr. / BP		6100 / 6200 / 6140
Objekt-Nr. KB		
Objekt-Nr. VRA		
Projekt-Nr.		2.TK.00464