59/ II

Amt für Raumplanung

**KANTON SOLOTHURN**

Gemeinde Oekingen

Kantonsstrasse III. Klasse

# Hauptstrasse

## Strassen- und Baulinienplan

Situation 1:500

Als Auflageplan im Sinne von §111bis des Gesetzes über das Bauwesen vom 10. Juni 1906 / 24. Mai 1964 festgestellt, Solothurn, 12. Juni 1974

Oeffentliche Auflage vom 17. Juni - 17. Juli 1974

Für das Bau-Departement

Vom Regierungsrat durch heutigen Beschluss Nr. 4114 genehmigt.

Solothurn, den 8. 7. 19 75

Der Staatsschreiber:

Dr. Max Gerber
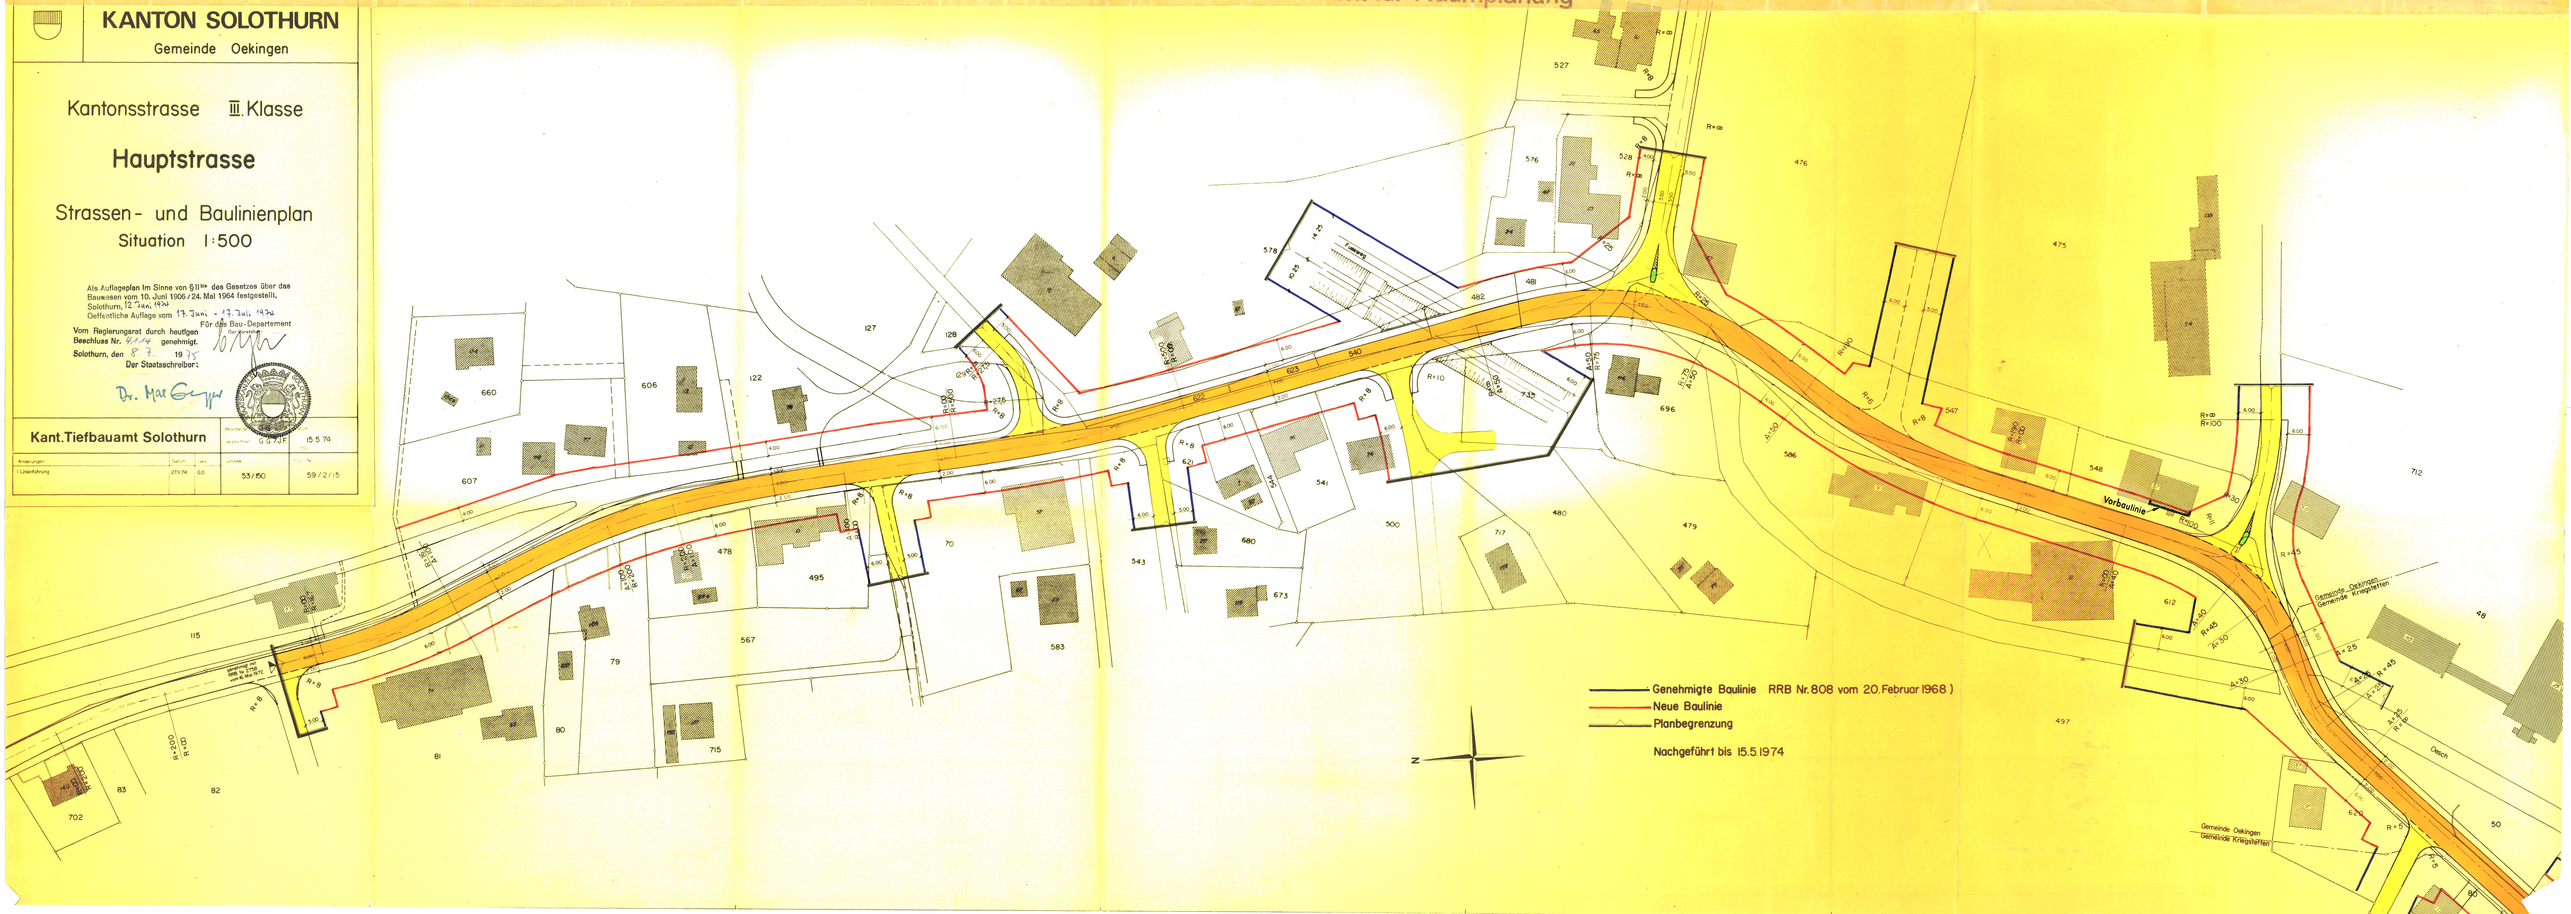
| Kant. Tiefbauamt Solothurn | Bearbeitet: GGJF | 15.5.74 |
|---|---|---|
| Änderungen: | Datum: | Gez. | Unterlage: | Plan-Nr.: |
| 1. Linienführung | 27.1.74 | G.G. | 53/150 | 59/2/15 |