

Genehmigungsinhalt

- Strassen und Wege**
- Radwege / Radstreifen (teils in Trottoir integriert)
 - Fusswege / Trottoirs
 - Geplante Strassen

Orientierungsinhalt

- Strassen und Wege**
- Hauptverkehrsstrasse
 - Sammelstrasse
 - Erschliessungsstrasse
 - Private Erschliessungsstrassen
 - Abgrenzung Geltungsbereich Bund/ Kanton / Gemeinde
- Baulinien**
- Baulinien Strasse
 - Baulinien Gewässer
 - Baulinie Bund (provisorisch, Stand Mai 2015, ASTRA)
- Rechtskräftige Gestaltungspläne: wo keine Baulinien festgelegt sind oder diese vom Strassen- und Baulinienplan abweichen, gelten jene des Gestaltungsplans.
- Knotengestaltung / Strassenraumgestaltung vorzusehen
 - Geplante Strassen
 - Wanderwege / Radwege / Fussweg
 - Veloland "SchweizMobil"
 - Skatingland "SchweizMobil"
 - Gewässer offen / eingedolt
 - Hecken
 - Wald

Öffentliche Auflage vom 26. März 2018 bis 24. April 2018
Beschlissen vom Gemeinderat Oensingen
Oensingen, 14. Dezember 2020
Der Gemeindepräsident:

Die Leiterin Verwaltung:

Genehmigt vom Regierungsrat des Kantons Solothurn
mit RRB Nr. vom
Publikation des Regierungsratsbeschluss im Amtsblatt Nr. vom
Der Staatsschreiber :

oensingen
Einwohnergemeinde
Oensingen

Erschliessungsplan
Langsamverkehrsverbindung
Werkhofstrasse - Sportplatzweg

RRB Nr. 2025/2018 vom 24.10.23

Staatsschreiber


Dem Erschliessungsplan kommt gleichzeitig die Bedeutung der Baubewilligung zu (§ 39 Abs. 4 PBG).

Situation 1 : 2'000

Datum	Änderungen		gez.	gepr.	gen.	Oensingen, 11.07.2017	geprüft:	genehmigt:
						gezeichnet: eww	Plan Nr. 6879 / 2	
						Grösse: 90 x 73		
						user: ml		
						gedruckt: 21.12.2020 10:28:10		
Grundlage vom: wird wöchentlich aktualisiert			M:\Oensingen\6879 Erschliessungsplan\VBRO-Knoten mit LV Sportplatzweg\6879_2_Erschliessungsplan_Sportplatzweg.dgn					
www.bsb-partner.ch								
rist	Tel. 032 671 22 22	Fax 032 671 22 00						
singen	Tel. 062 388 38 38	Fax 062 388 38 00						
nchen	Tel. 032 654 59 30	Fax 032 654 59 31						
erfeld/Bern	Tel. 031 978 00 78	Fax 031 978 00 79						
			BSB + Partner Ingenieure und Planer 					


Strassen- und Baulinienplan rechtsgültig
RRB Nr. 508 vom 03. April 2018

orientierend

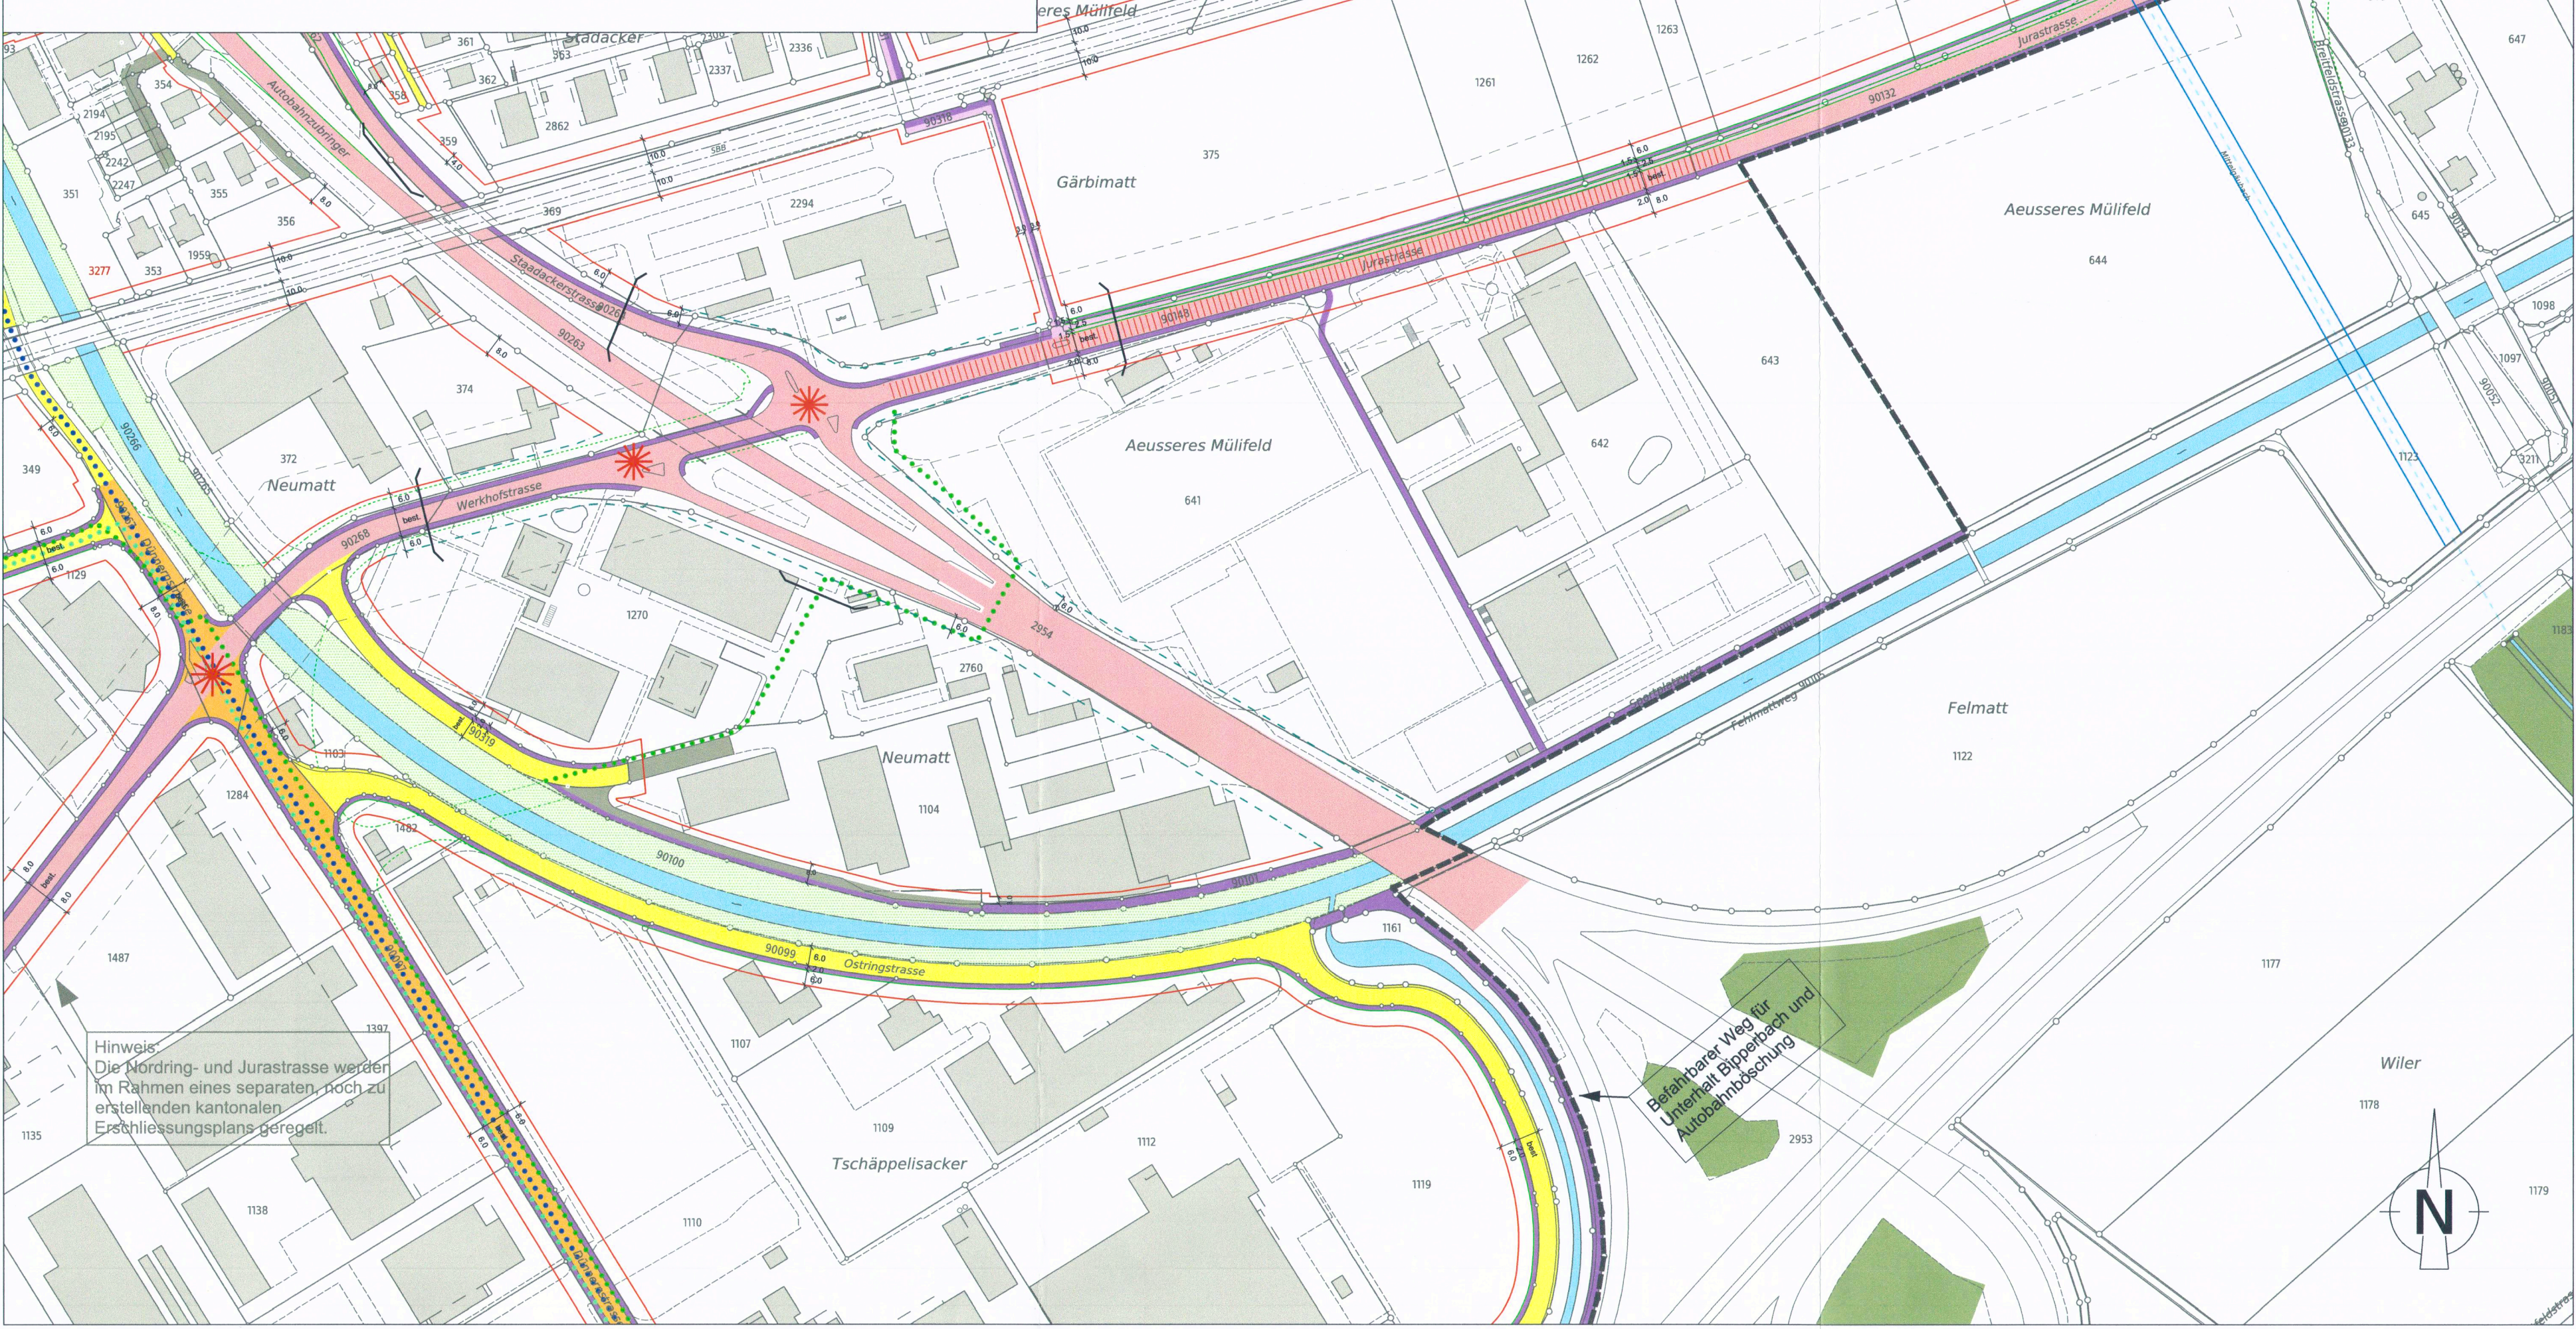

Änderung Strassen- und Baulinienplan
RRB Nr. vom

Genehmigungsinhalt

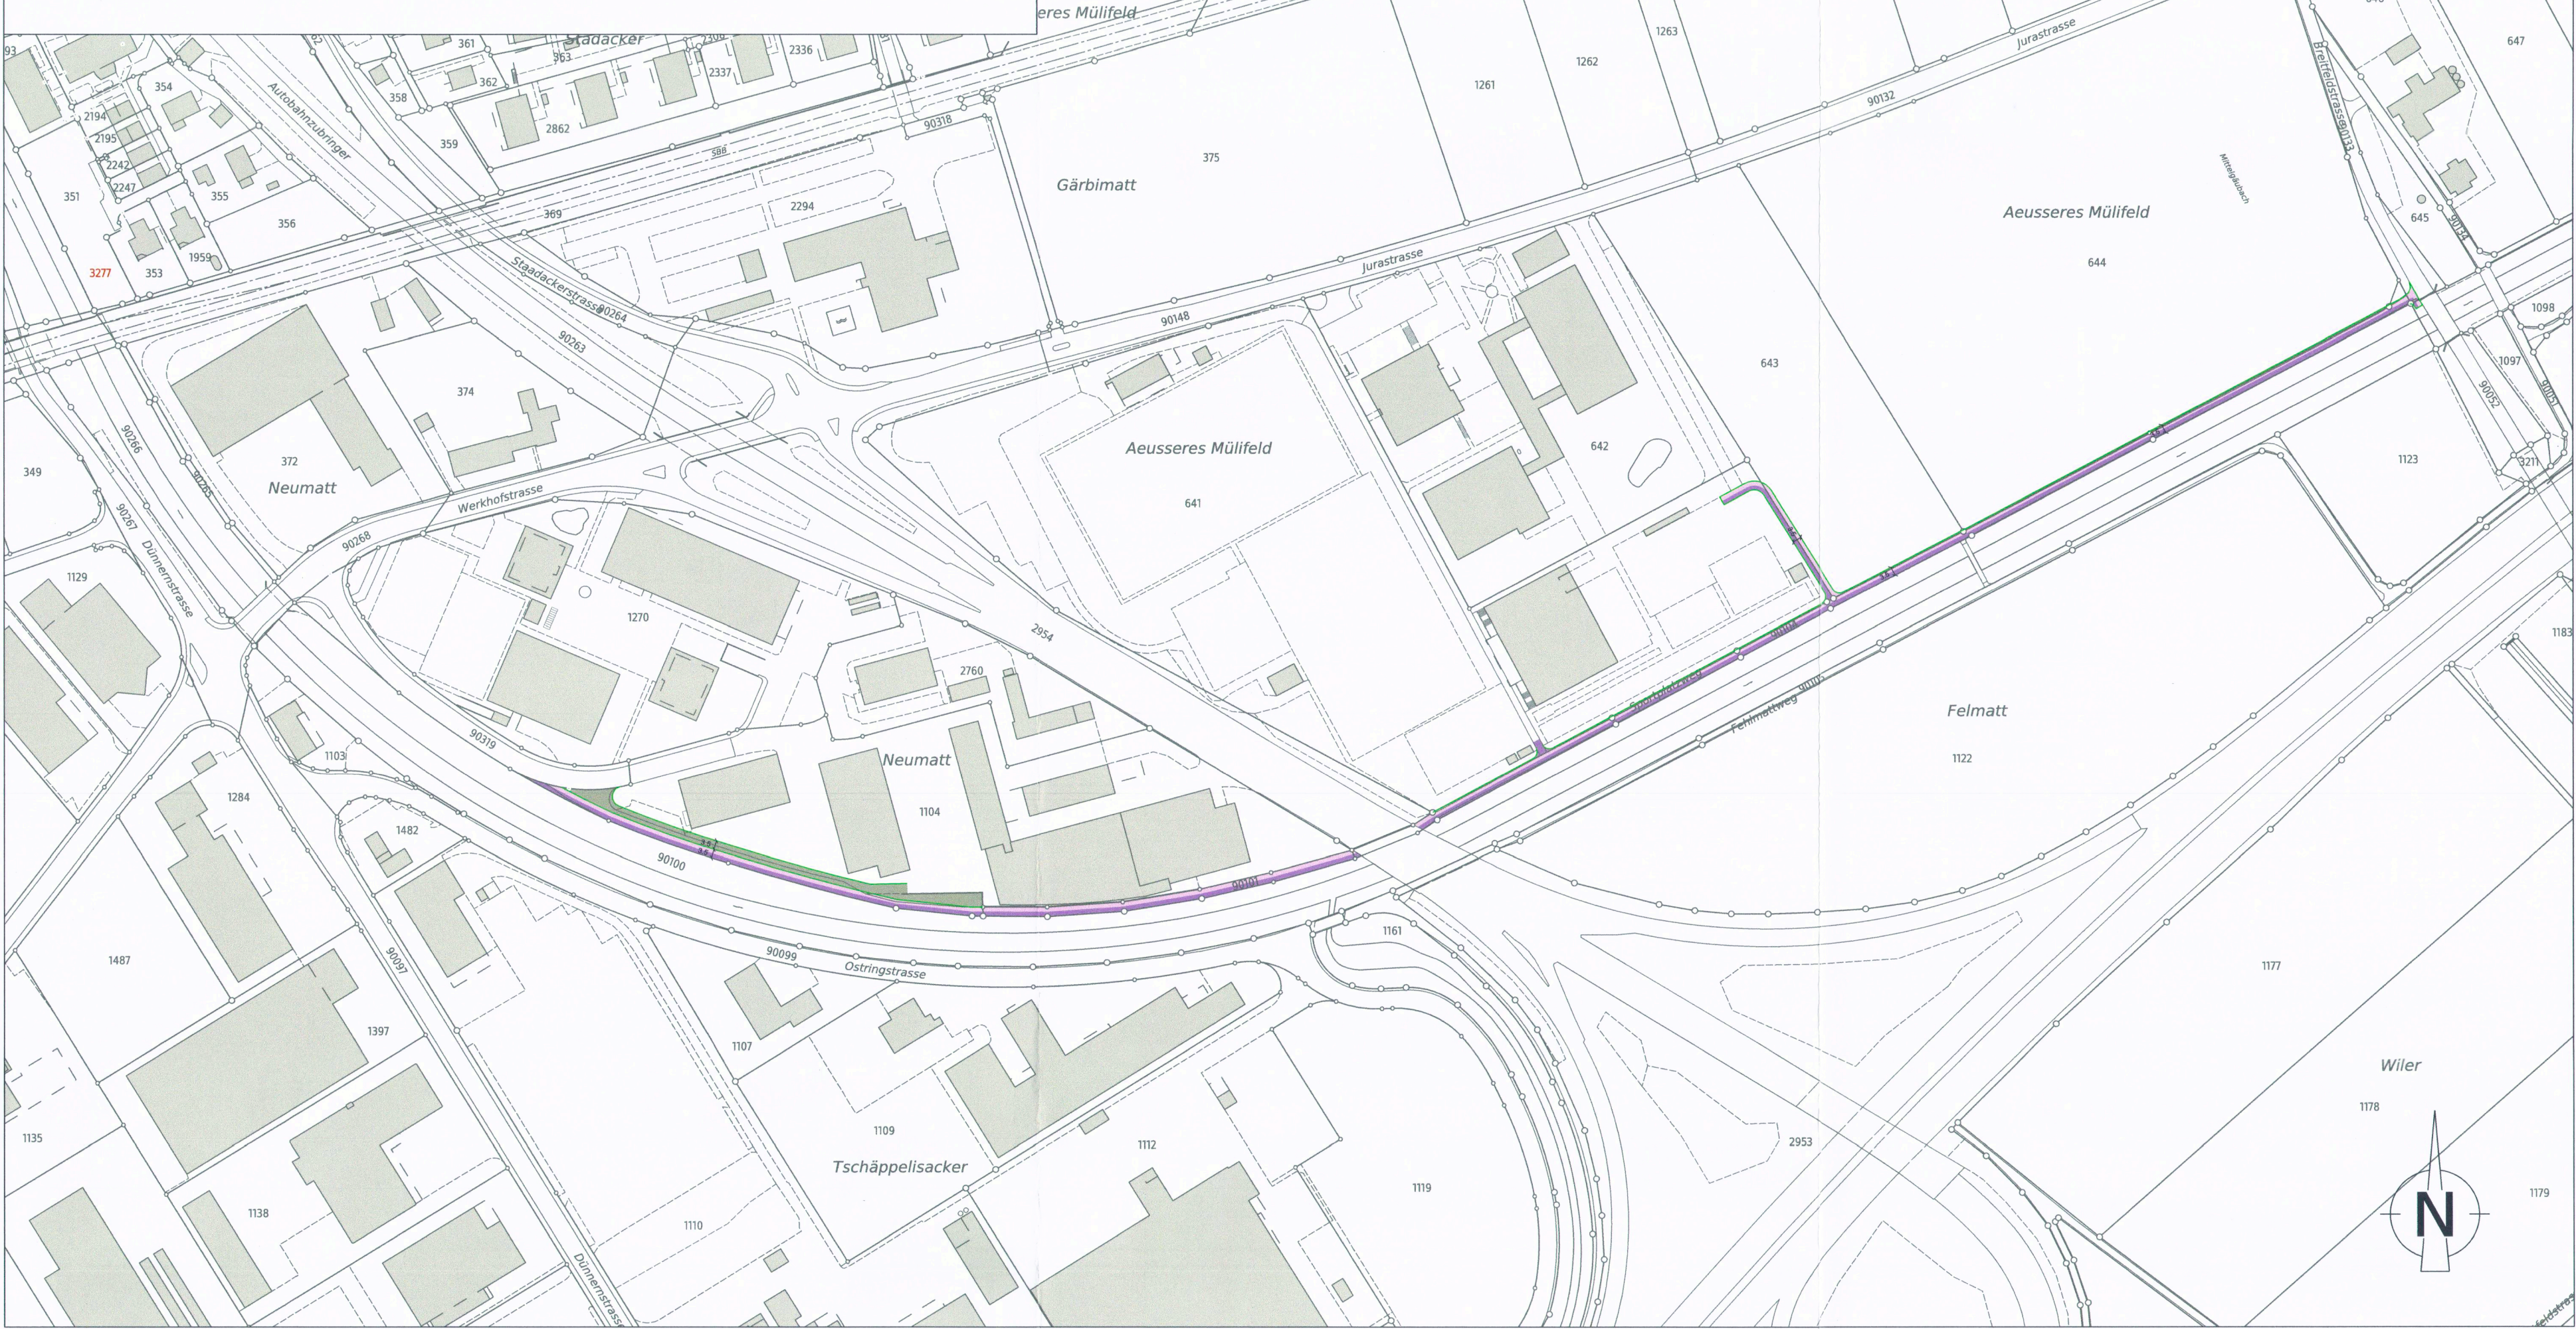

Strassen- und Baulinienplan neu
RRB Nr. 508 vom 03. April 2018 / RRB Nr. vom

orientierend

