

ZENTRUMSÜBERBAUUNG IM MÜHLEFELD
4702 OENSINGEN

GESTALTUNGSPLAN

TEIL B

SITUATION 1 : 500

ÖFFENTLICHE PLANAUFLAGE VOM 04. Oktober 2002 bis 03. November 2002
OENSINGEN, DEN 15. November 2002 DER GEMEINDESCHREIBER: *Rindlisbacher*

GENEHMIGT VOM EINWOHNERGEMEINDERAT AM 23. SEP. 2002

MIT BESCHLUSS NR. 142

DER GEMEINDEPRÄSIDENT:

DER GEMEINDESCHREIBER:



R. BURRI

A. RINDLISBACHER

GENEHMIGT VOM REGIERUNGSRAT DES KANTONS SOLOTHURN

GEMÄSS RRB NR. 406 VOM 10. März 2003 Dr. K. Ebnethaler

DER STAATSSCHREIBER:

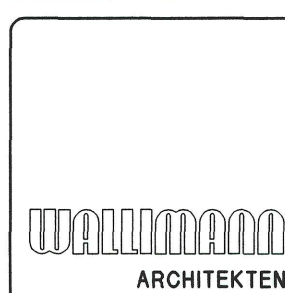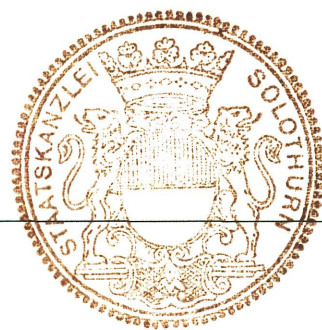

WALLIMANN ARCHITEKTEN AG KREUZMATTSTR. 18 4702 OENSINGEN TEL. 062 3961066 FAX 062 3963282

LEGENDE:

• • • • • ABGRENZUNG GESTALTUNGSPLAN GB 415 / 416 / 417

— — — — — BAUBEGRENZUNGSLINIE

GRÜNFLÄCHE

ARKADE

PARKPLÄTZE

 BENÜTZUNGSRECHT VON 5 PARKPLÄTZEN
z.G. GB OENSINGEN NR. 1441 UND z.L. GB OENSINGEN NR. 417

SOCKELGESCHOSS (NACH KBV § 18: 2-GESCHOSSIG)



3-GESCHOSSIG MIT ATTIKA (NACH KBV § 18: 4-GESCHOSSIG)

ÖFFENTLICHE FUSSGÄNGERZONE

HOCHSTAMM-BÄUME

1 BIS 3 BAUETAPPE

AZ = 0.89

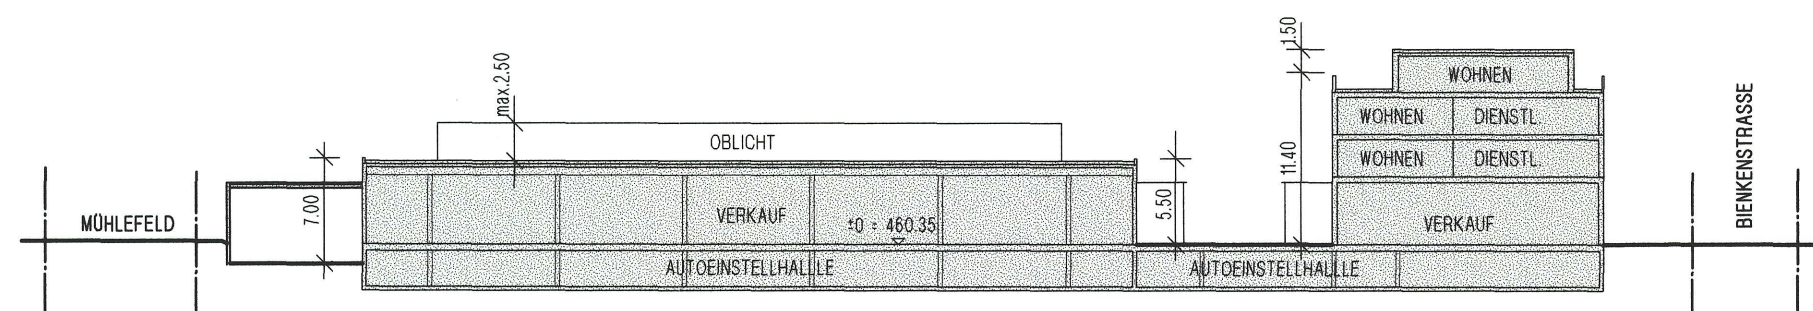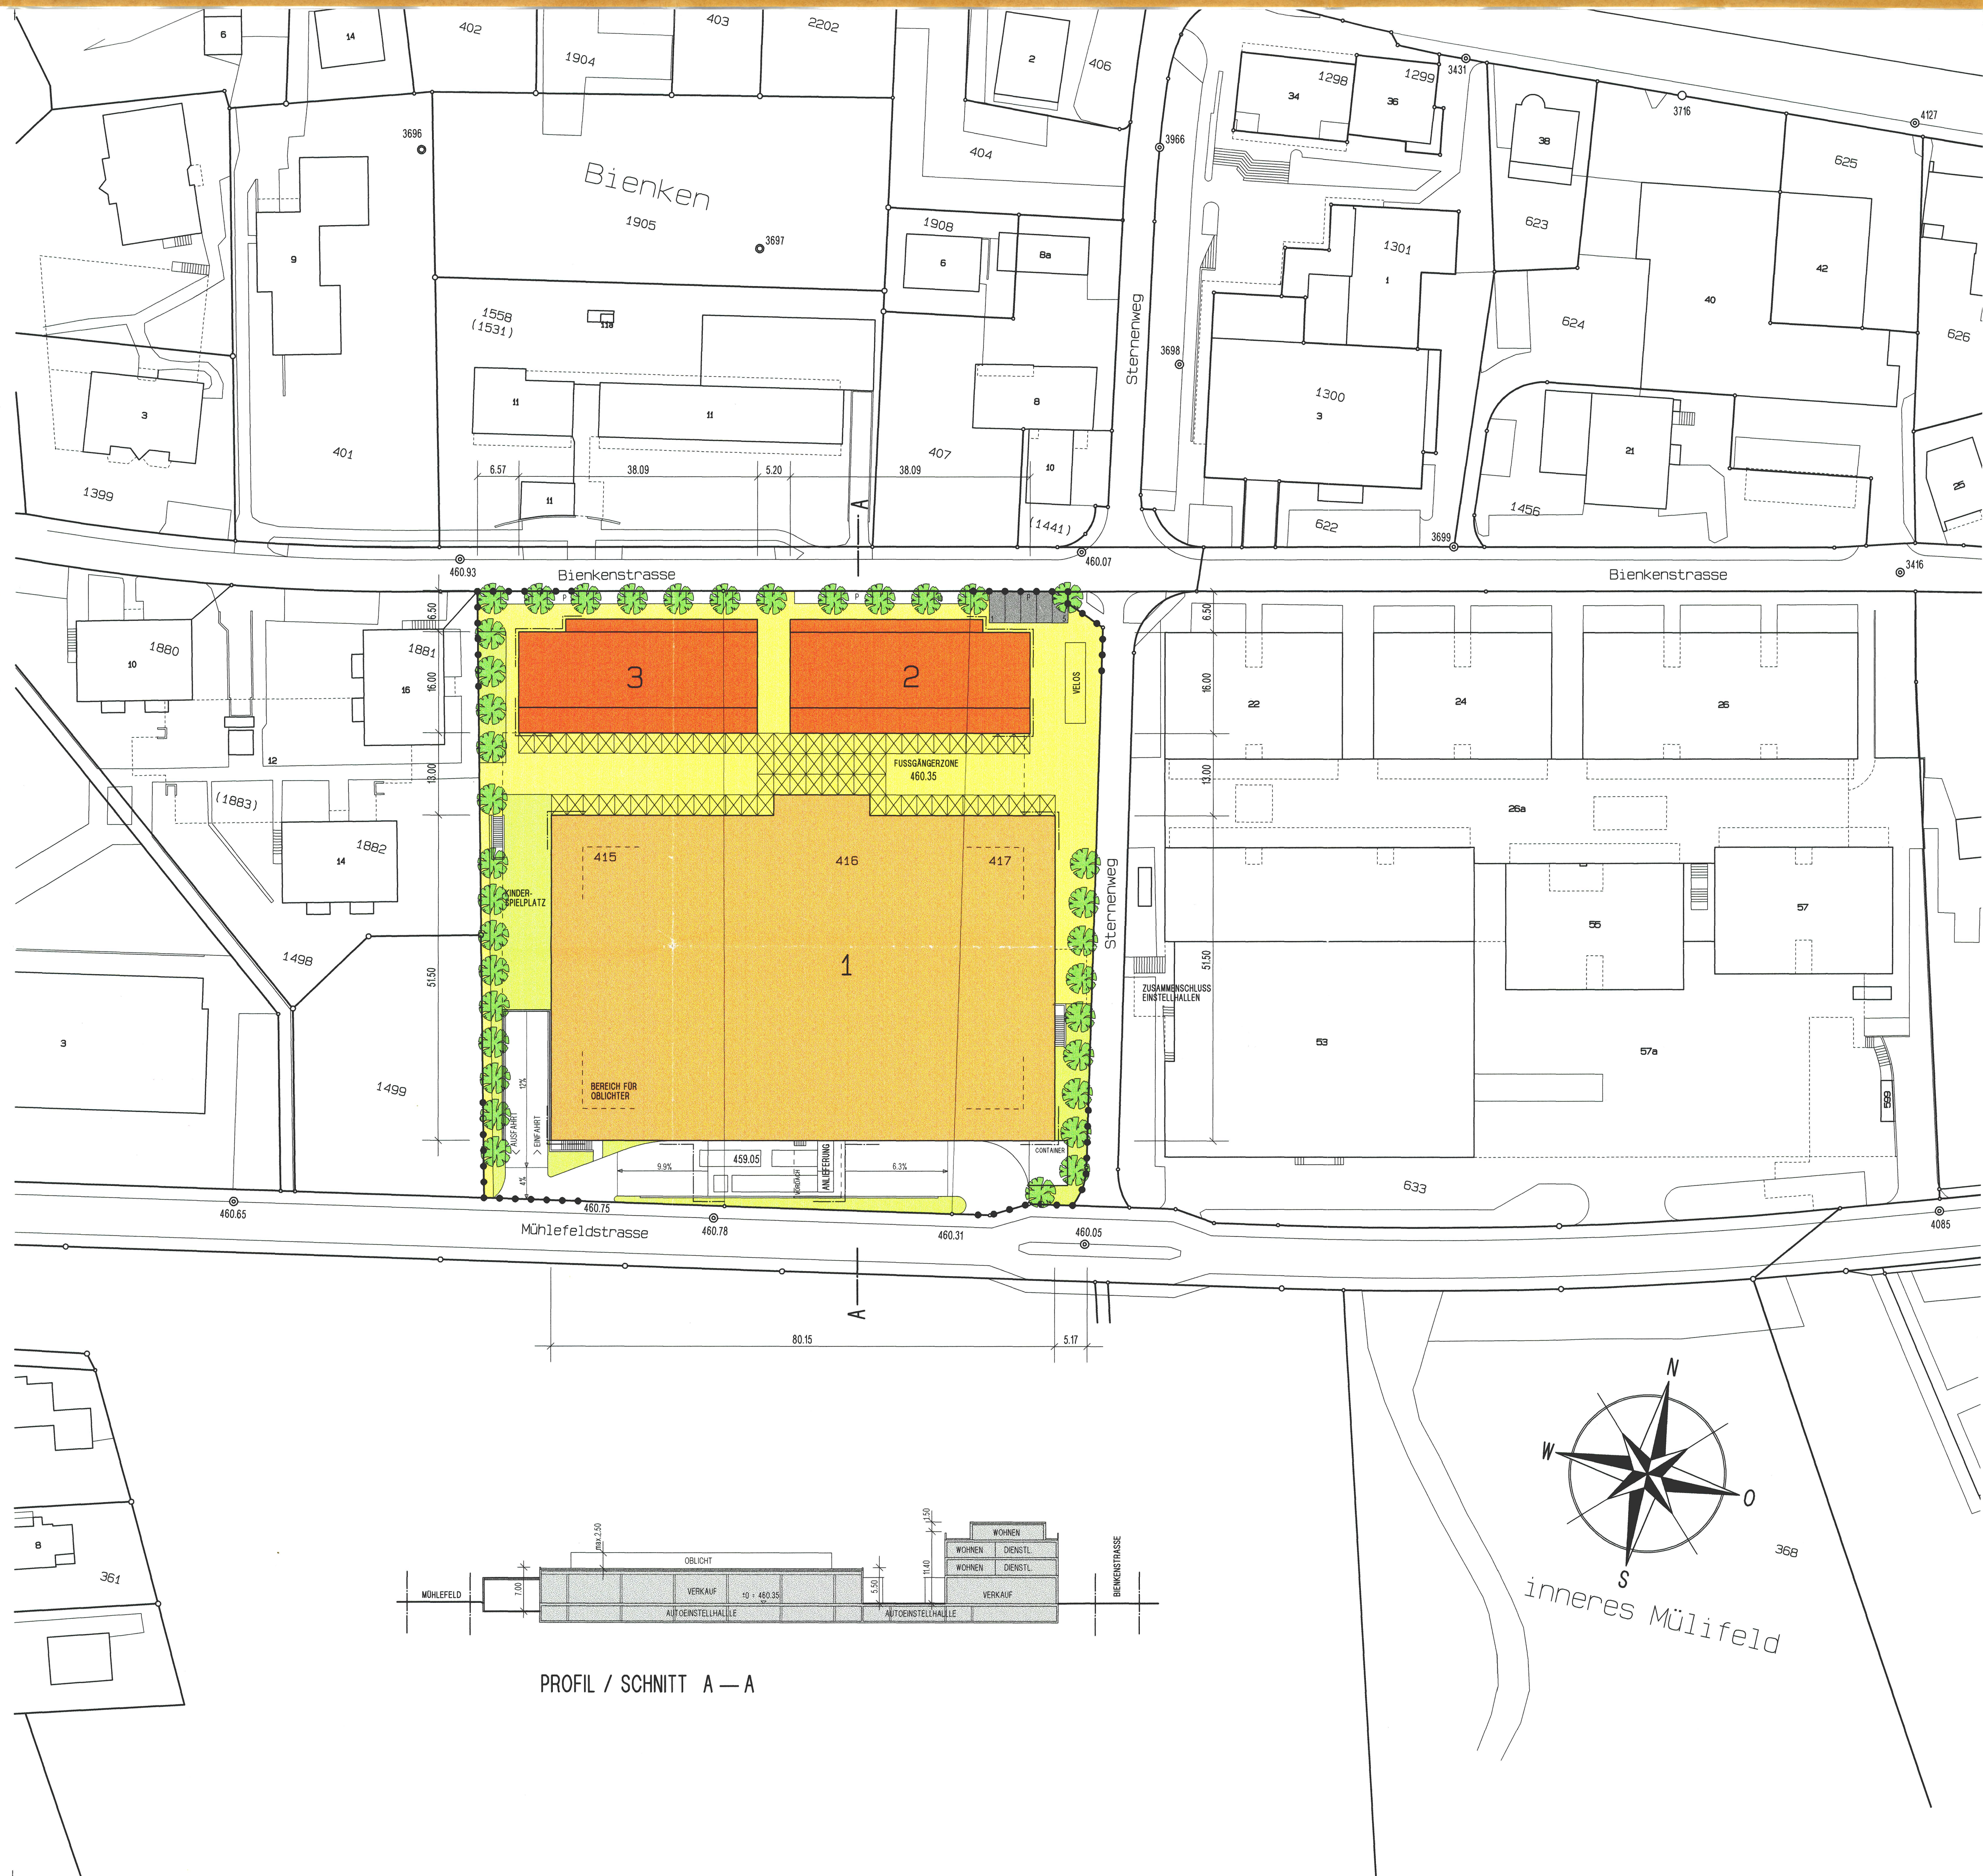

PROFIL / SCHNITT A — A