

Erschliessung Leuenfeld

Ausführungsprojekt

Renaturierung Leuengraben

Situation 1 : 200
Längenprofil 1:200/50

Absteckung

Index	Datum	Änderungen	gepr.	gepr.	Oensingen, 26.10.2009	geprüft:	genehmigt:
					gezeichnet: dth	Plan Nr.	
					Geometrie: 50 / 210		5845.010 / 5
					Bsp. Nr.		
AV-Grundlage vom:					gezeichnet: 08-DEC-2009 08:50	user: dth	

www.bsb-partner.ch
BSB + Partner
Ingenieure und Planer
bsb



Planauftrag vom 25. Juni 2009 bis 24. Juli 2009
Beschluss vom Einwohnergemeinderat Oensingen,
Oensingen, 15. Juni 2009
Der Gemeindepräsident:

Genehmigt vom Regierungsrat des Kantons Solothurn
gemäss RRB NR. 2009 / 2043 vom 17. November 2009



Legende Werkleitungen

Bestehend	Projekt	
		Reinabwasserleitungen mit KS und ES
		Wasserleitung
		Gastleitung
		Elektra- / Steuerleitungen
		Telefonleitung
		TV Leitung

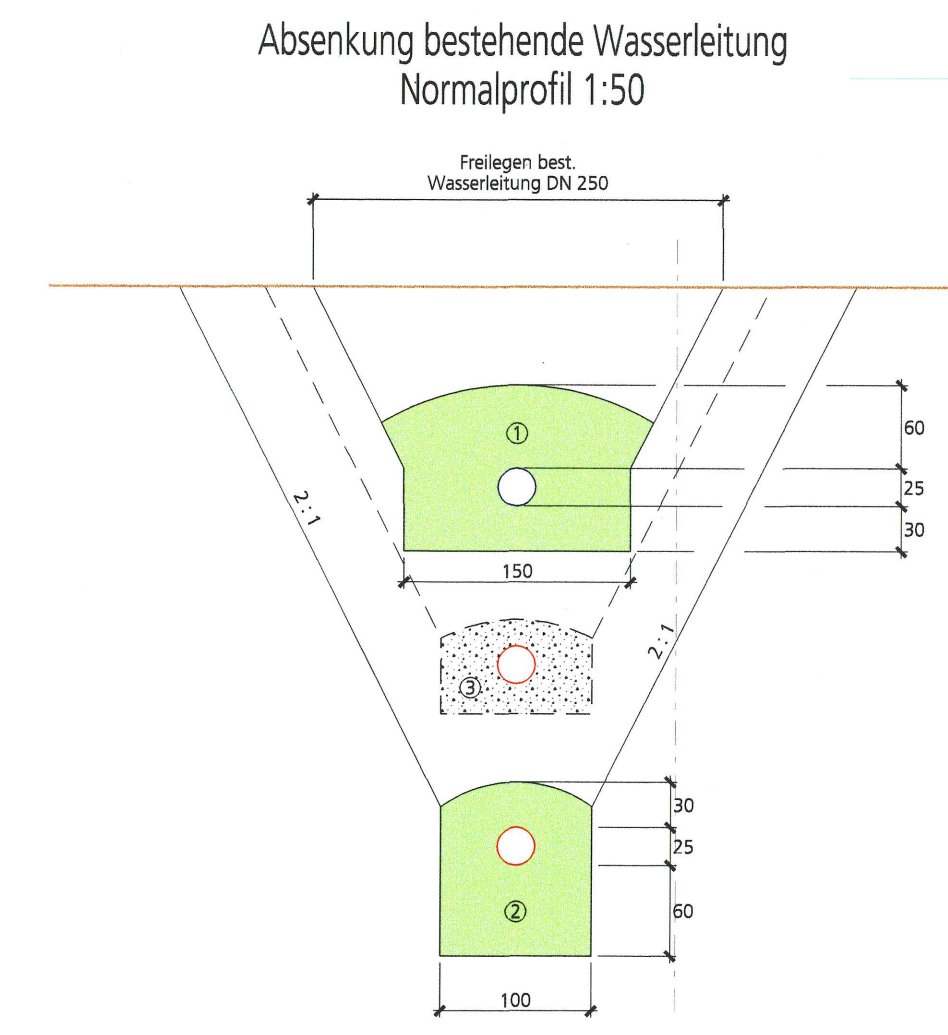 

- ① Auftriebsicherung (2) Beton NPK A 200 L = 2.00 m
- ② Abtriebsicherung (1) Beton NPK A 200 L = 4.00 m
- ③ Sohle und Bettung Betonies 0-32 mm mit Warnband