


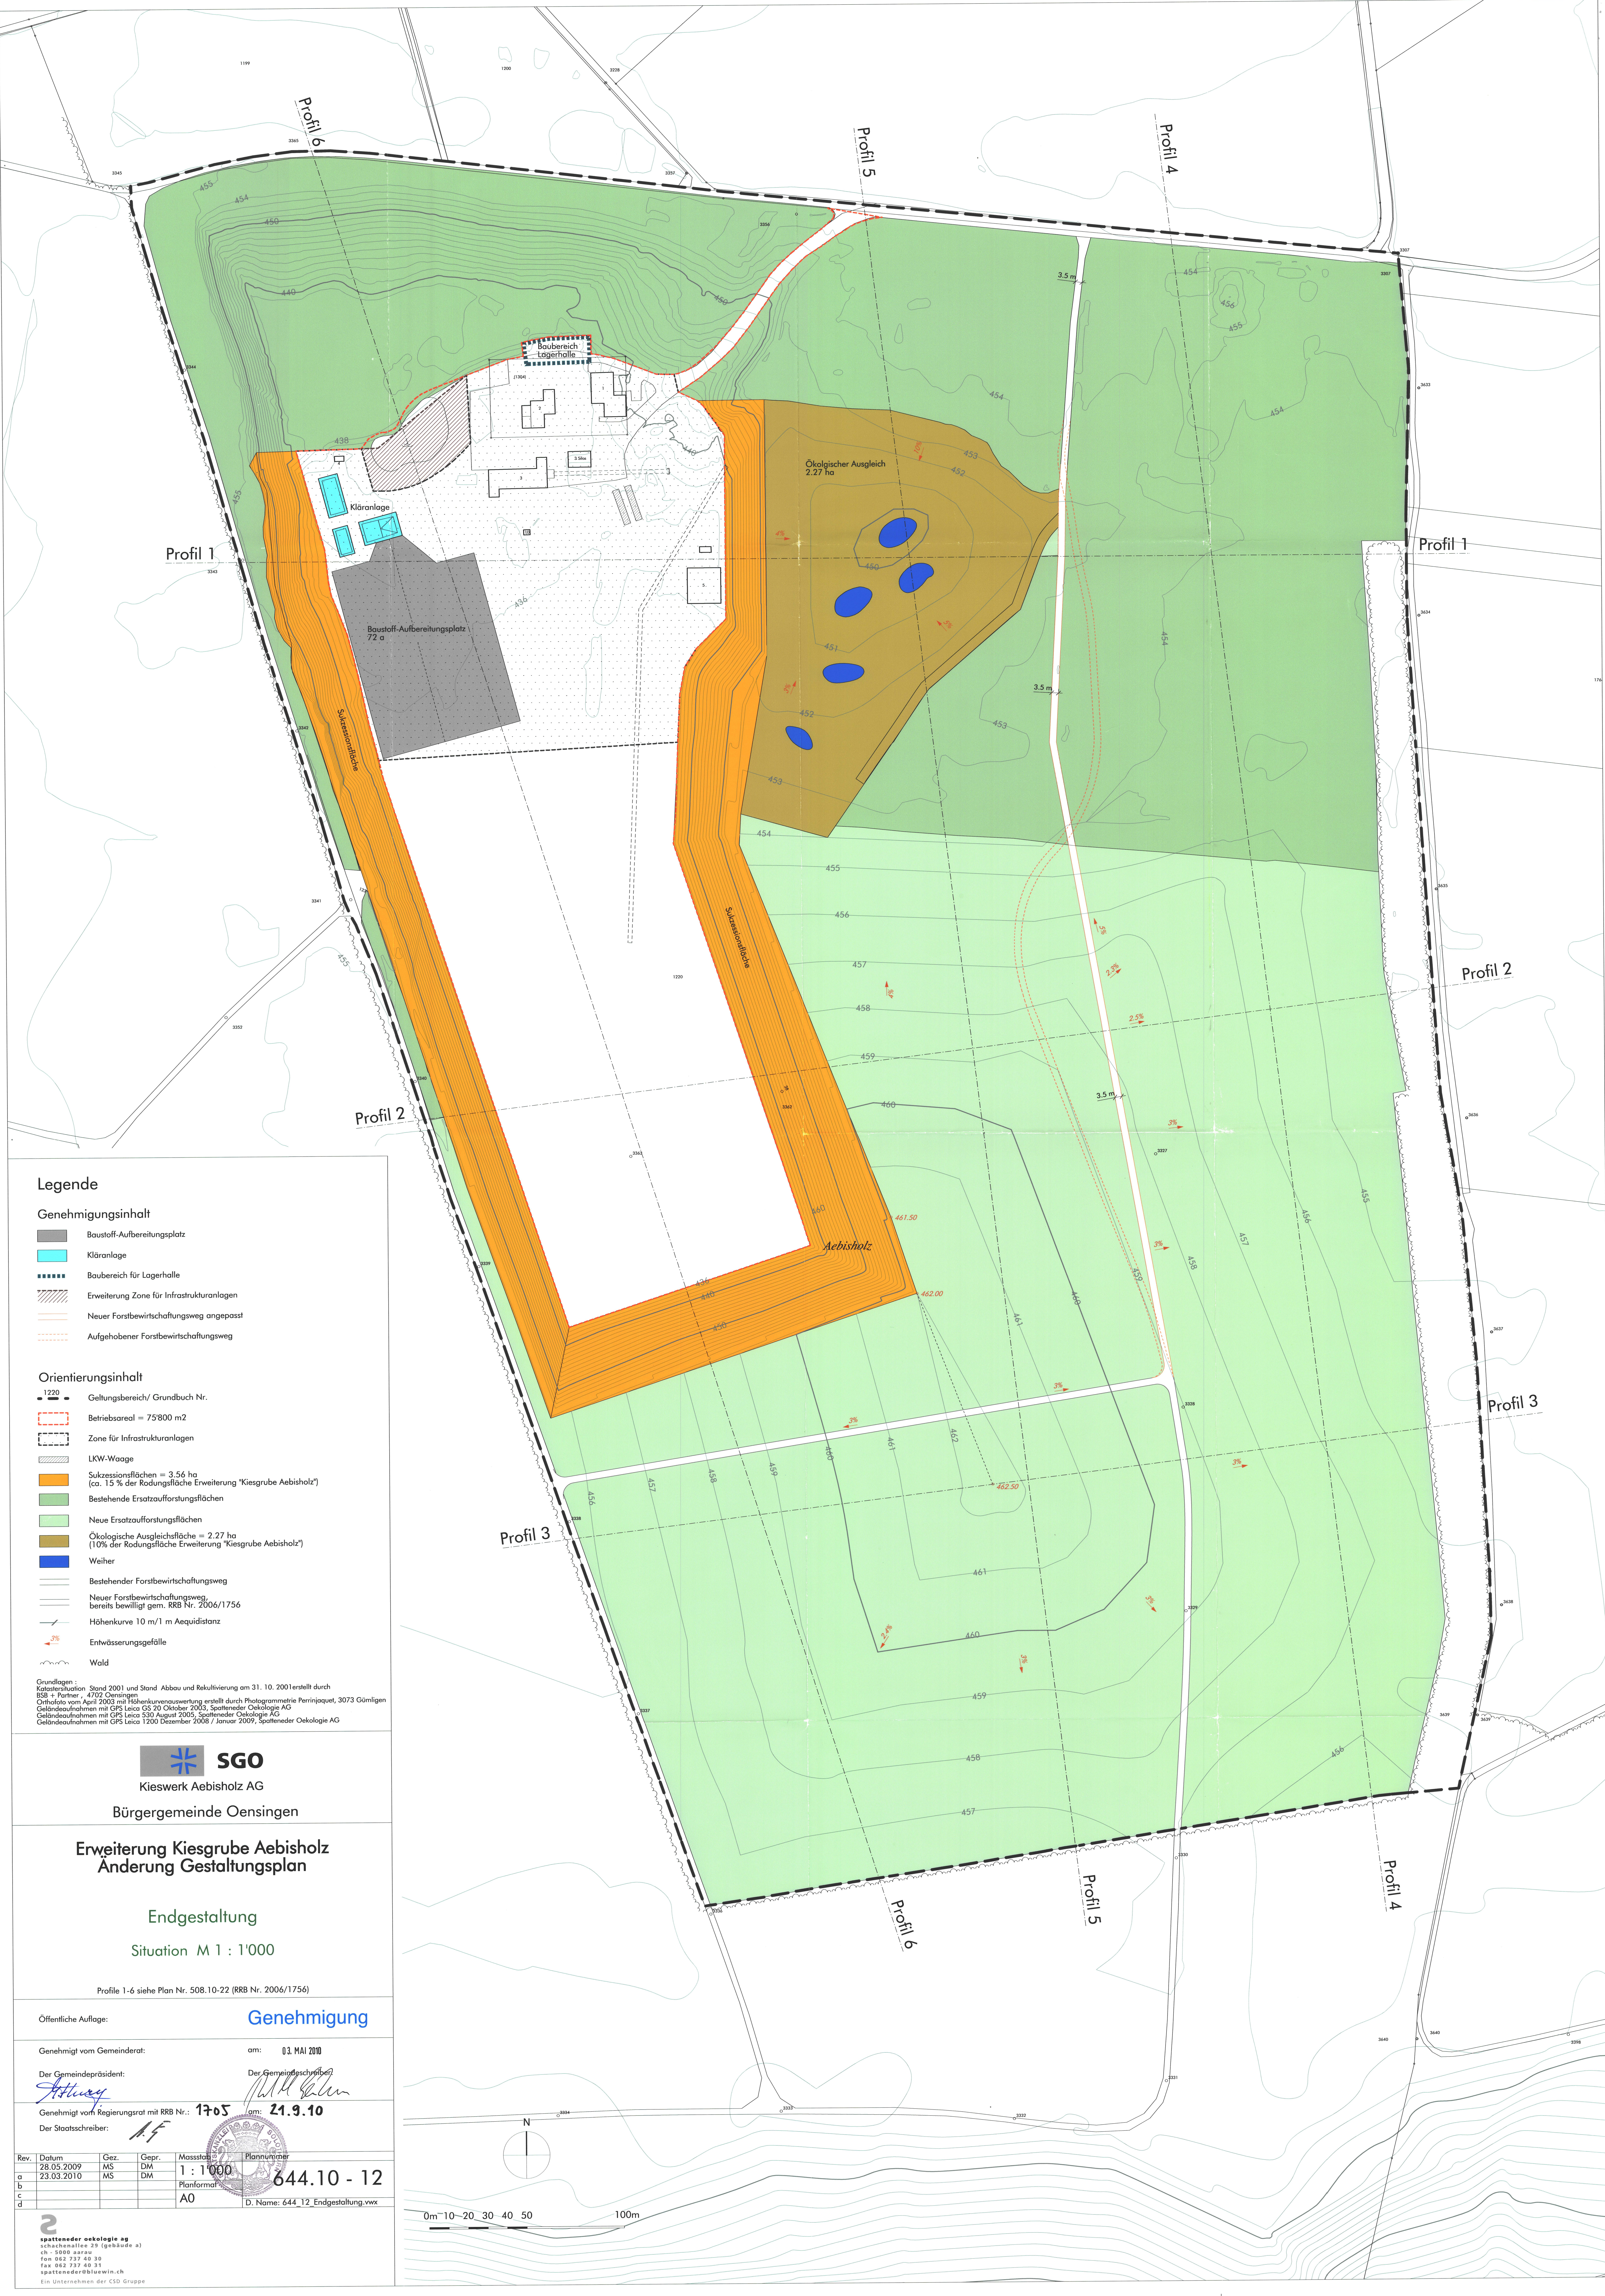

Legende

Genehmigungsinhalt

- Baustoff-Aufbereitungsplatz
- Kläranlage
- Baubereich für Lagerhalle
- Erweiterung Zone für Infrastrukturanlagen
- Neuer Forstbewirtschaftungsweg angepasst
- Aufgehobener Forstbewirtschaftungsweg

Orientierungsinhalt

- 1:220 Geltungsbereich/ Grundbuch Nr.
- Betriebsareal = 75'800 m²
- Zone für Infrastrukturanlagen
- LKW-Waage
- Sukzessionsflächen = 3.56 ha (ca. 15 % der Rodungsfläche Erweiterung "Kiesgrube Aebisholz")
- Bestehende Ersatzaufforstungsflächen
- Neue Ersatzaufforstungsflächen
- Ökologische Ausgleichsfläche = 2.27 ha (10% der Rodungsfläche Erweiterung "Kiesgrube Aebisholz")
- Weiler
- Bestehender Forstbewirtschaftungsweg
- Neuer Forstbewirtschaftungsweg, bereits bewilligt gem. RRB Nr. 2006/1756
- Höhenkurve 10 m/1 m Aequidistanz
- Entwässerungsgefälle
- Wald

Grundlagen :
Katastrationsplan Stand 2001 und Stand Abbau und Rekultivierung am 31. 10. 2001 erstellt durch
BSB + Partner - 4702 Oensingen
Orthofoto vom April 2003 mit Höhenkurvenauswertung erstellt durch Photogrammetrie Perrinjoquet, 3073 Gmüden
Geländeaufnahmen mit GPS Leica GS 20 Oktober 2003, Spalteneder Ökologie AG
Geländeaufnahmen mit GPS Leica 550 August 2005, Spalteneder Ökologie AG
Geländeaufnahmen mit GPS Leica 1200 Dezember 2008 / Januar 2009, Spalteneder Ökologie AG



Kieswerk Aebisholz AG
Bürgergemeinde Oensingen

Erweiterung Kiesgrube Aebisholz
Anderung Gestaltungsplan

Endgestaltung

Situation M 1 : 1'000

Profile 1-6 siehe Plan Nr. 508.10-22 (RRB Nr. 2006/1756)

Öffentliche Auflage: **Genehmigung**

Genehmigt vom Gemeinderat: am: 03. MAI 2010

Der Gemeindepräsident: Der Gemeindevizepräsident:

Genehmigt vom Regierungsrat mit RRB Nr.: 1705 am: 21.9.10

Der Staatsschreiber: *MF*

Rev.	Datum	Gez.	Gepr.	Massstab	Plannummer
a	28.05.2009	MS	DM	1 : 1'000	644.10 - 12
b	23.03.2010	MS	DM	Planformat	
c				A0	
d				D. Name: 644.12 Endgestaltung.vwx	

spalteneder ökologie ag
schachenallee 29 (gebäude a)
ch - 5080 asarau
fon 062 737 40 30
fax 062 737 40 31
spalteneder@bluewin.ch
Ein Unternehmen der CSD Gruppe

