

Kantonaler Erschliessungs- und Gestaltungsplan mit Sonderbauvorschriften

Hochwasserschutz Schlossbach und Revitalisierung Schlossgraben

Situation 1 : 500

Dem kantonalen Erschliessungs- und Gestaltungsplan "Hochwasserschutz Schlossbach und Revitalisierung Schlossgraben" kommt die Bedeutung der Baubewilligung nach §39 Abs. 4 des Planungs- und Baugesetzes (PBG, BGS 711.1) zu.

Öffentliche Auflage vom 15. November 2013 bis 16. Dezember 2013
 Genehmigt vom Regierungsrat mit Beschluss Nr. 2416/836 vom 15.5.2015





Der Staatsarchivar

Publikation des Regierungsratsbeschlusses im Amtsblatt Nr. 26 vom 26.6.15

Index	Datum	Änderungen	gepl.	gen.	Ordnungs-	geprüft:	genehmigt:
01	26.09.2013	Änderungen gem. Vorstudie	140	25.09.2013	gründet	140	
02	11.05.2015	Gestaltungsgenehmigung	140	Grösse: 60 x 105 Umfang: 40155.1/2	Finanz-Nr.	40155.1/2	

www.bsb-partner.ch
 BSB + Partner Ingenieure und Planer

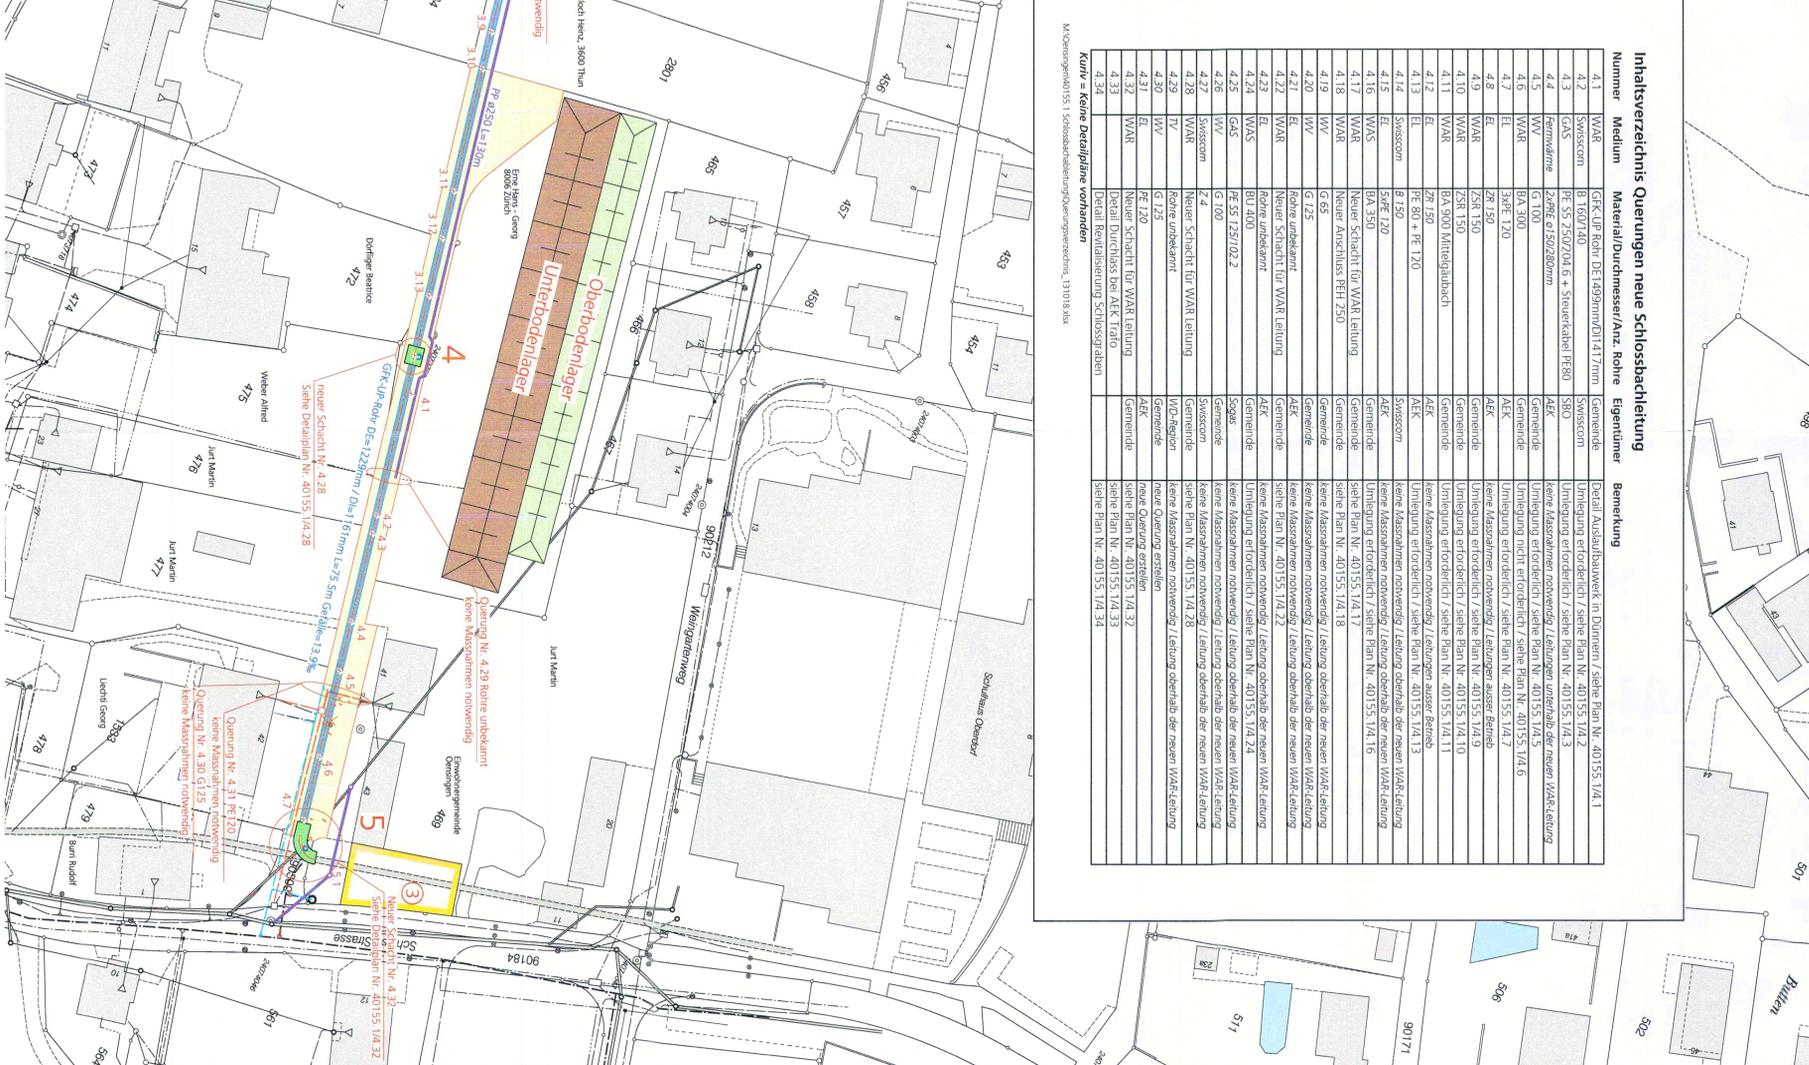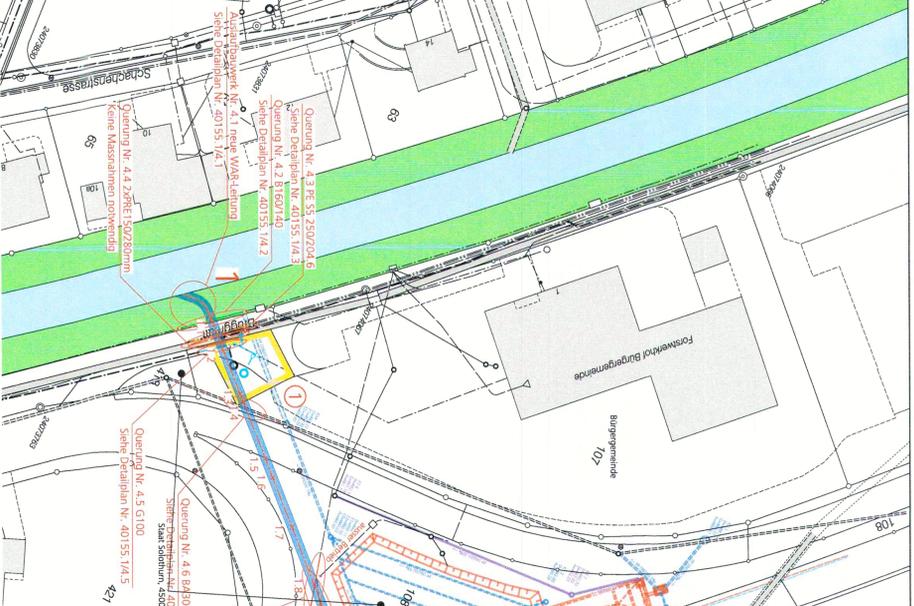

Nummer	Medium	Material/Durchmesser/Anz Rohre	Eigentümer	Bemerkung

Kuvv = Keine Detailspläne vorhanden
 M-Datenplan 155.1 Schlosbachleitungs- und Querschnittsverzeichnis, 131018.kuv