

Genehmigungsexemplar

Dem kantonalen Erschliessungs- und Gestaltungsplan "Kiesgrube und Inertstoffdeponie Aebisholz" kommt die Bedeutung der Baubewilligung nach § 39 Abs. 4 des Planungs- und Baugesetzes (PBG, BGS 711.1) zu.

Projekt: B1352 Kiesgrube Aebisholz, Format: B4/80, Phase: AU, Plan No.: B1352 - 012

Table with 5 columns: Rev., Datum, Beschreibung, Entsch., Geprüft, Freigelegt. Rows A-E.

plat: 10.06.2016, file: 012_b1352_ggp_au.dwg



Cycad AG, Langmauerweg 12, CH-3011 Bern, Fon +41 31 318 7744, Fax +41 31 318 7741, www.cycad.ch

Genehmigungsinhalte

- Genehmigungsinhalte list: Geltungsbereich (Ziff. 2), Abbauzone (Ziff. 8), Deponiezone (Ziff. 9), etc.

Richtungswisende Inhalte

- Richtungswisende Inhalte list: Anschluss forstliches Wegnetz (Ziff. 7), Erschliessung Deponie (Ziff. 10), etc.

Orientierende Inhalte

- Orientierende Inhalte list: Parzellengrenze, Höhenkurven Terrain, Gemeindegrenze, etc.

Genehmigungsvermerke:




Öffentliche Auflage vom 19.10.15 bis 17.11.15, Genehmigt durch den Regierungsrat mit Beschluss Nr. 2016/935 vom 24. Mai 2016

Der Staatsschreiber:

Handwritten signature



Publikation des Regierungsratsbeschlusses im Amtsblatt Nr. 21 vom 27. Mai 2016

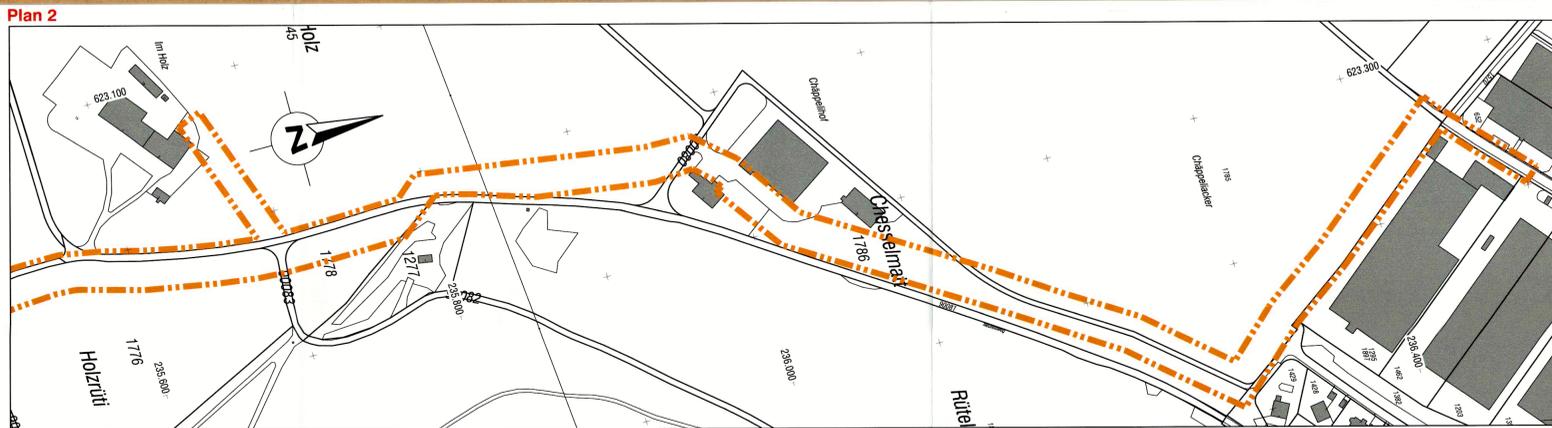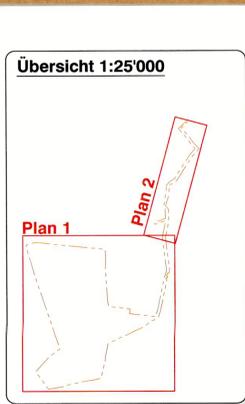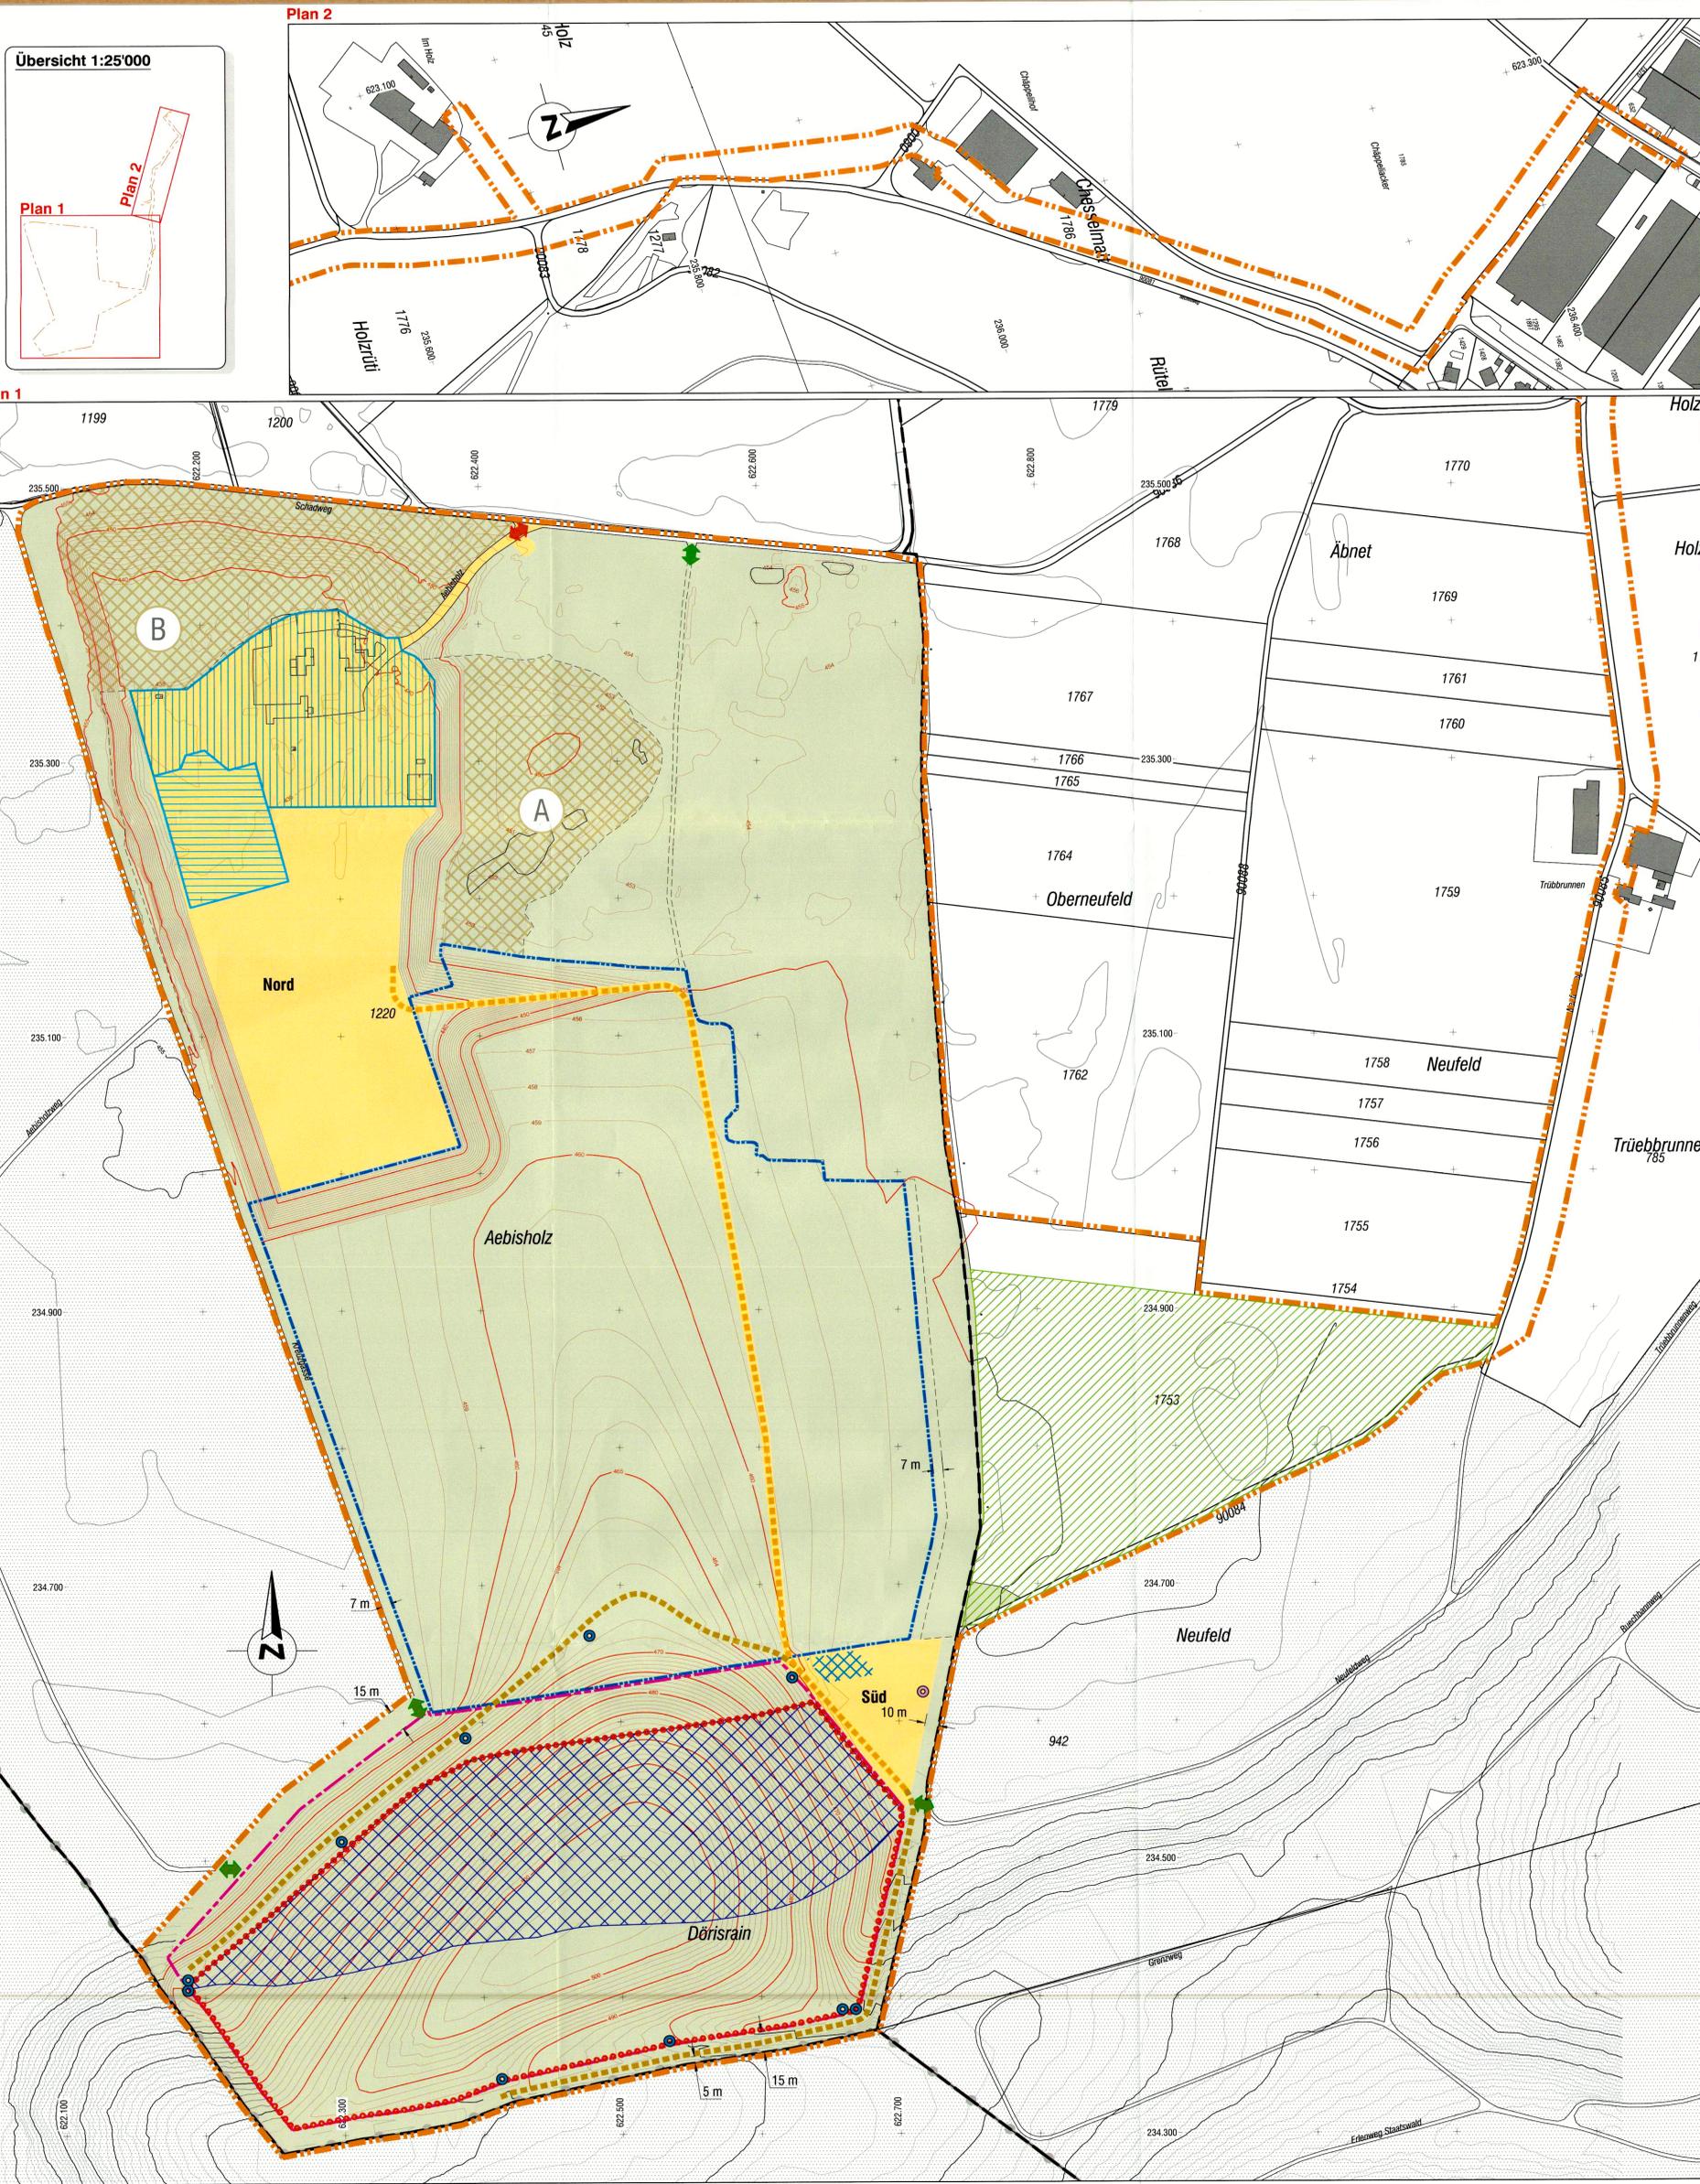

Plan 1

Plan 2