

Genehmigt vom Einwohnergemeinderat

3. März 1969

Der Ammann:

A. Bühlmann

Der Gemeindevorsteher:

H. W. Koller

Genehmigt von der Gemeindeversammlung

2. Juni 1969

Der Ammann:

A. Bühlmann



Der Gemeindevorsteher:

H. W. Koller

Genehmigt vom Regierungsrat des Kantons
Solothurn durch Beschluss Nr. 4244

Solothurn, 12. Aug. 1969

Der Staatsschreiber:

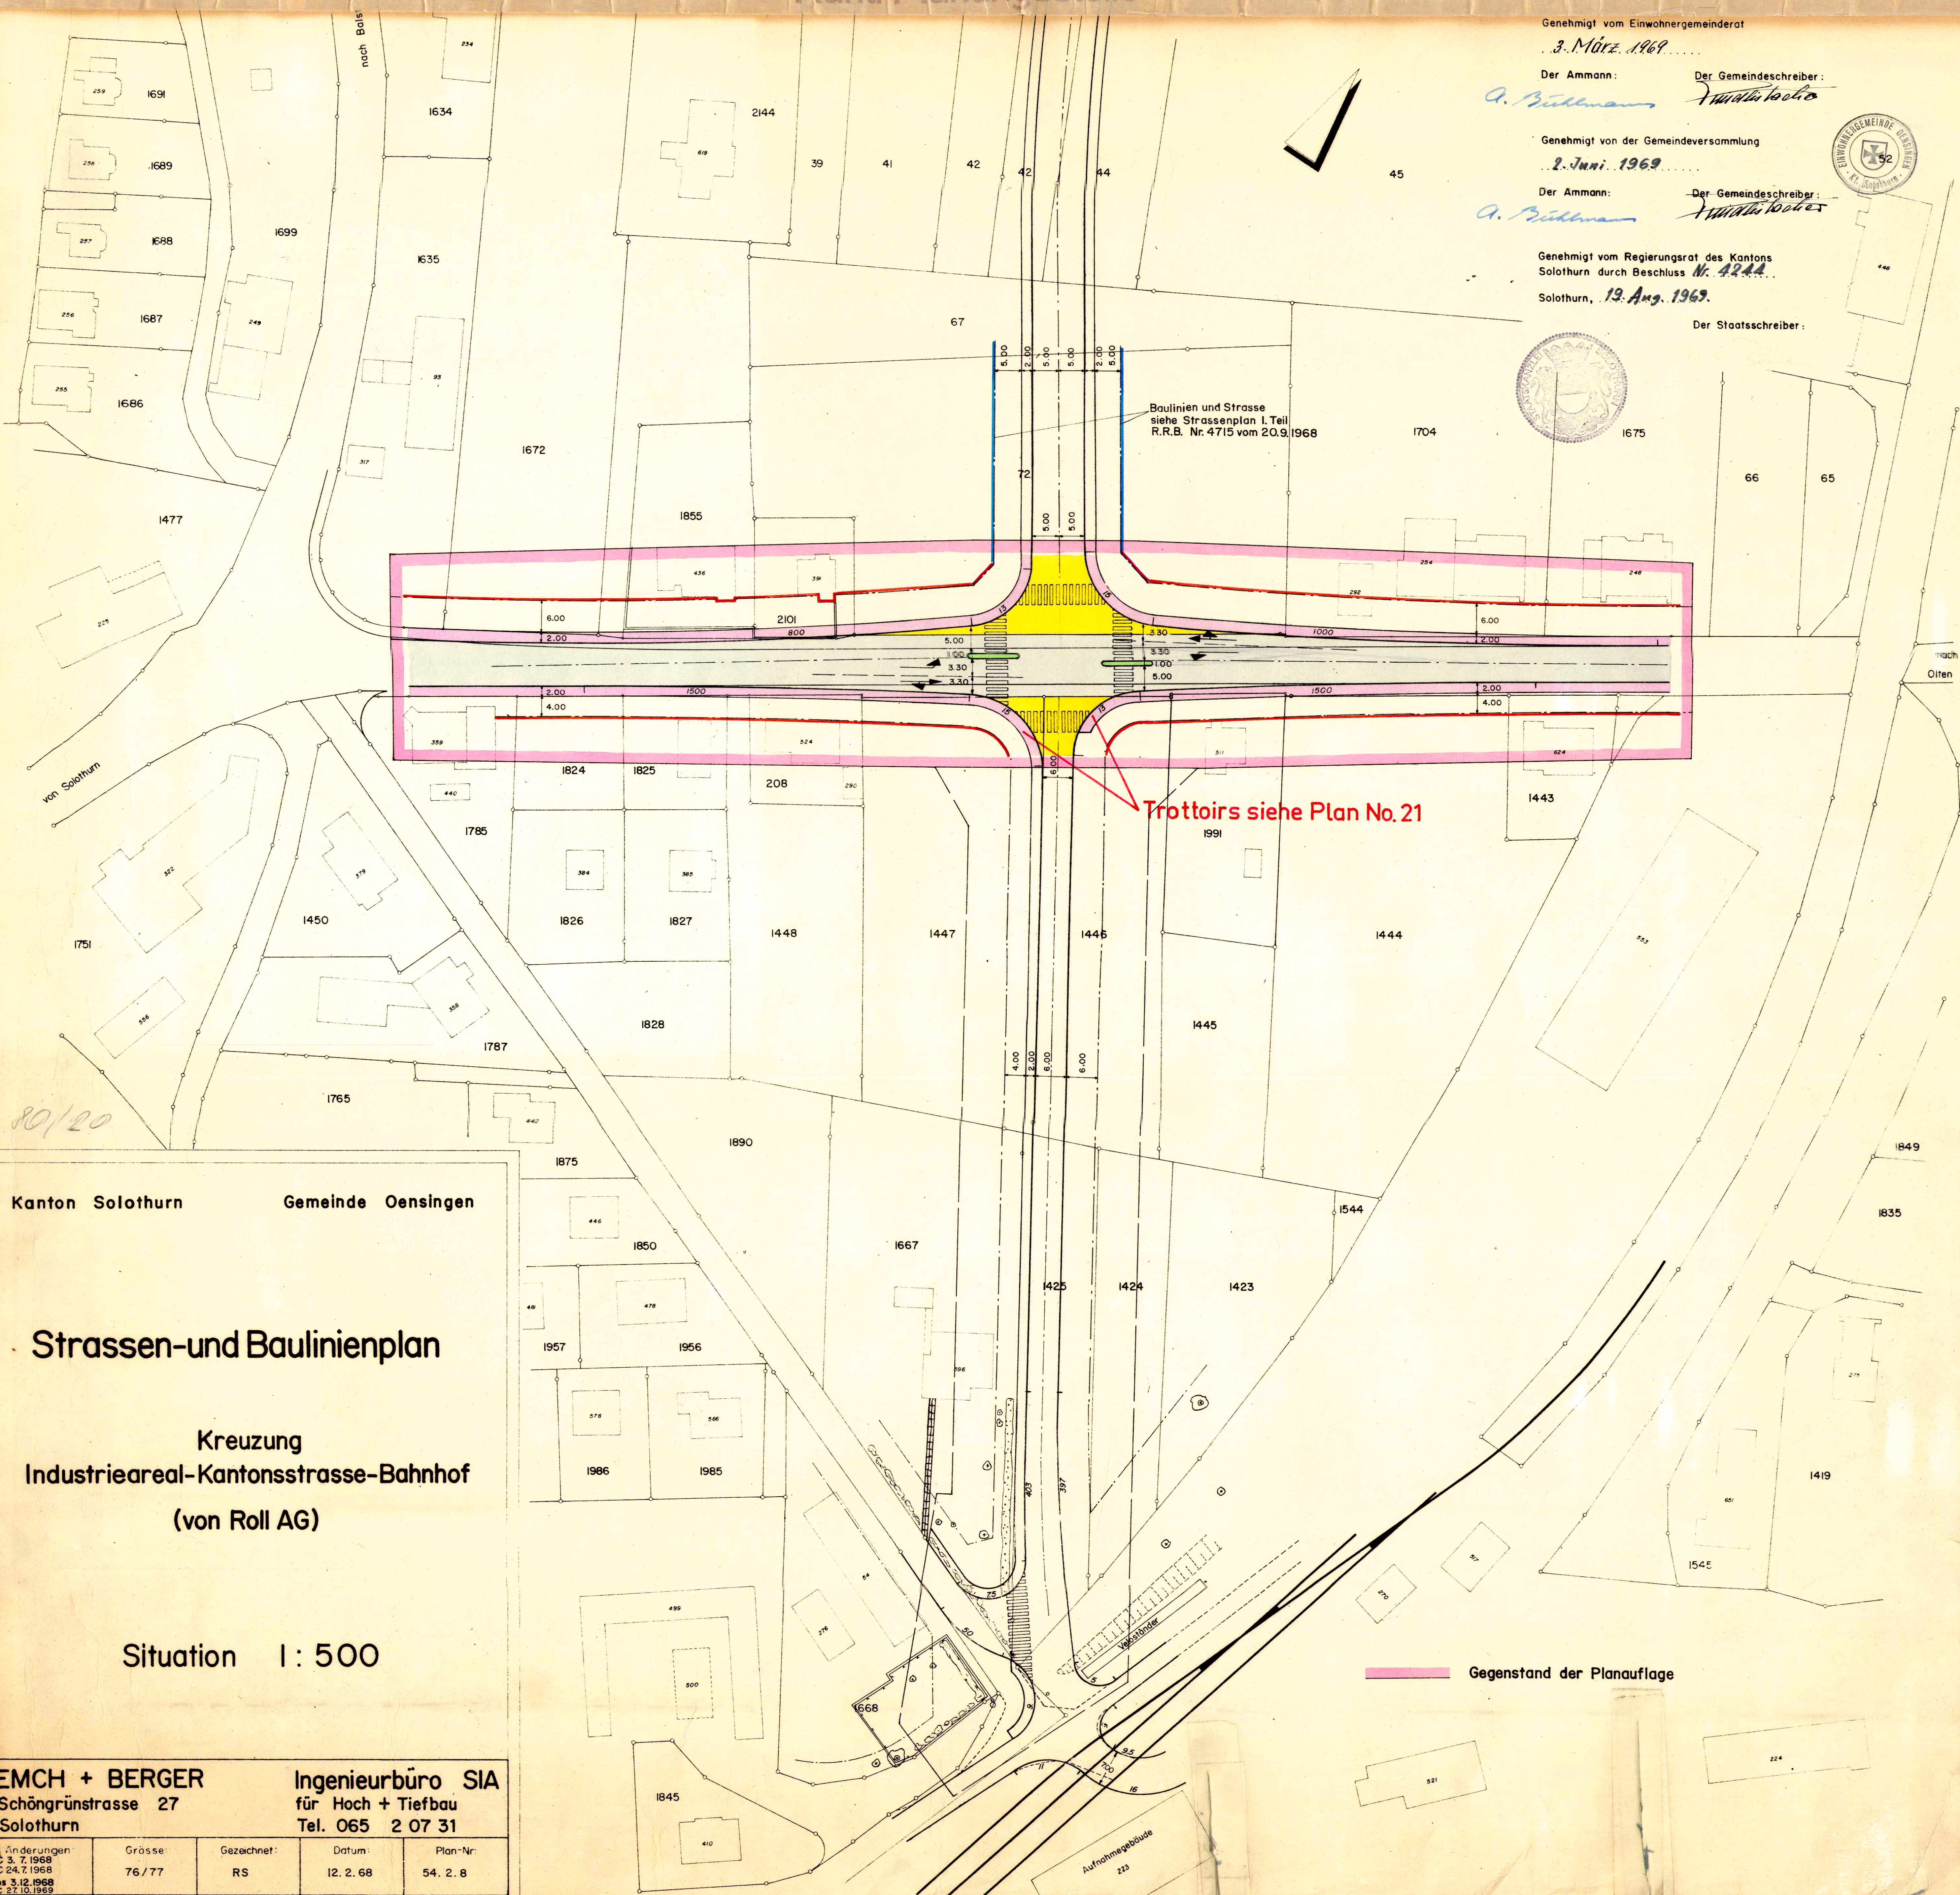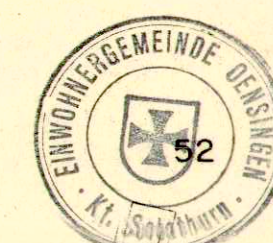

Kanton Solothurn

Gemeinde Oensingen

Strassen-und Baulinienplan

Kreuzung
Industriereal-Kantonsstrasse-Bahnhof
(von Roll AG)

Situation 1: 500

Gegenstand der Planaufgabe

EMCH + BERGER
Schöngrünstrasse 27
SolothurnIngenieurbüro SIA
für Hoch + Tiefbau
Tel. 065 2 07 31

Änderungen	Grösse	Gezeichnet	Datum	Plan-Nr.
BC 3. 7. 1969 BC 24. 7. 1969 hps 3. 12. 1968 BC 27. 10. 1969	76/77	RS	12. 2. 68	54. 2. 8