

80/ 21

Kant. Planungsstelle

80/21

BAULANDUMLEGUNG

"BAHNHOF"


SITUATION 1:500

STRASSEN-UND BAULINIENPLAN

BERNASCONI & SCHUBIGER
Bauingenieur und Vermessungsbüro
4500 Solothurn, Tel. (065) 23550

SOLOTHURN, 1M JANUAR 1969

Vom Regierungsrat durch heutigen
Beschluss Nr. 503/ genehmigt.
Solothurn, den 1. Mai 1969
Der Staatsschreiber:

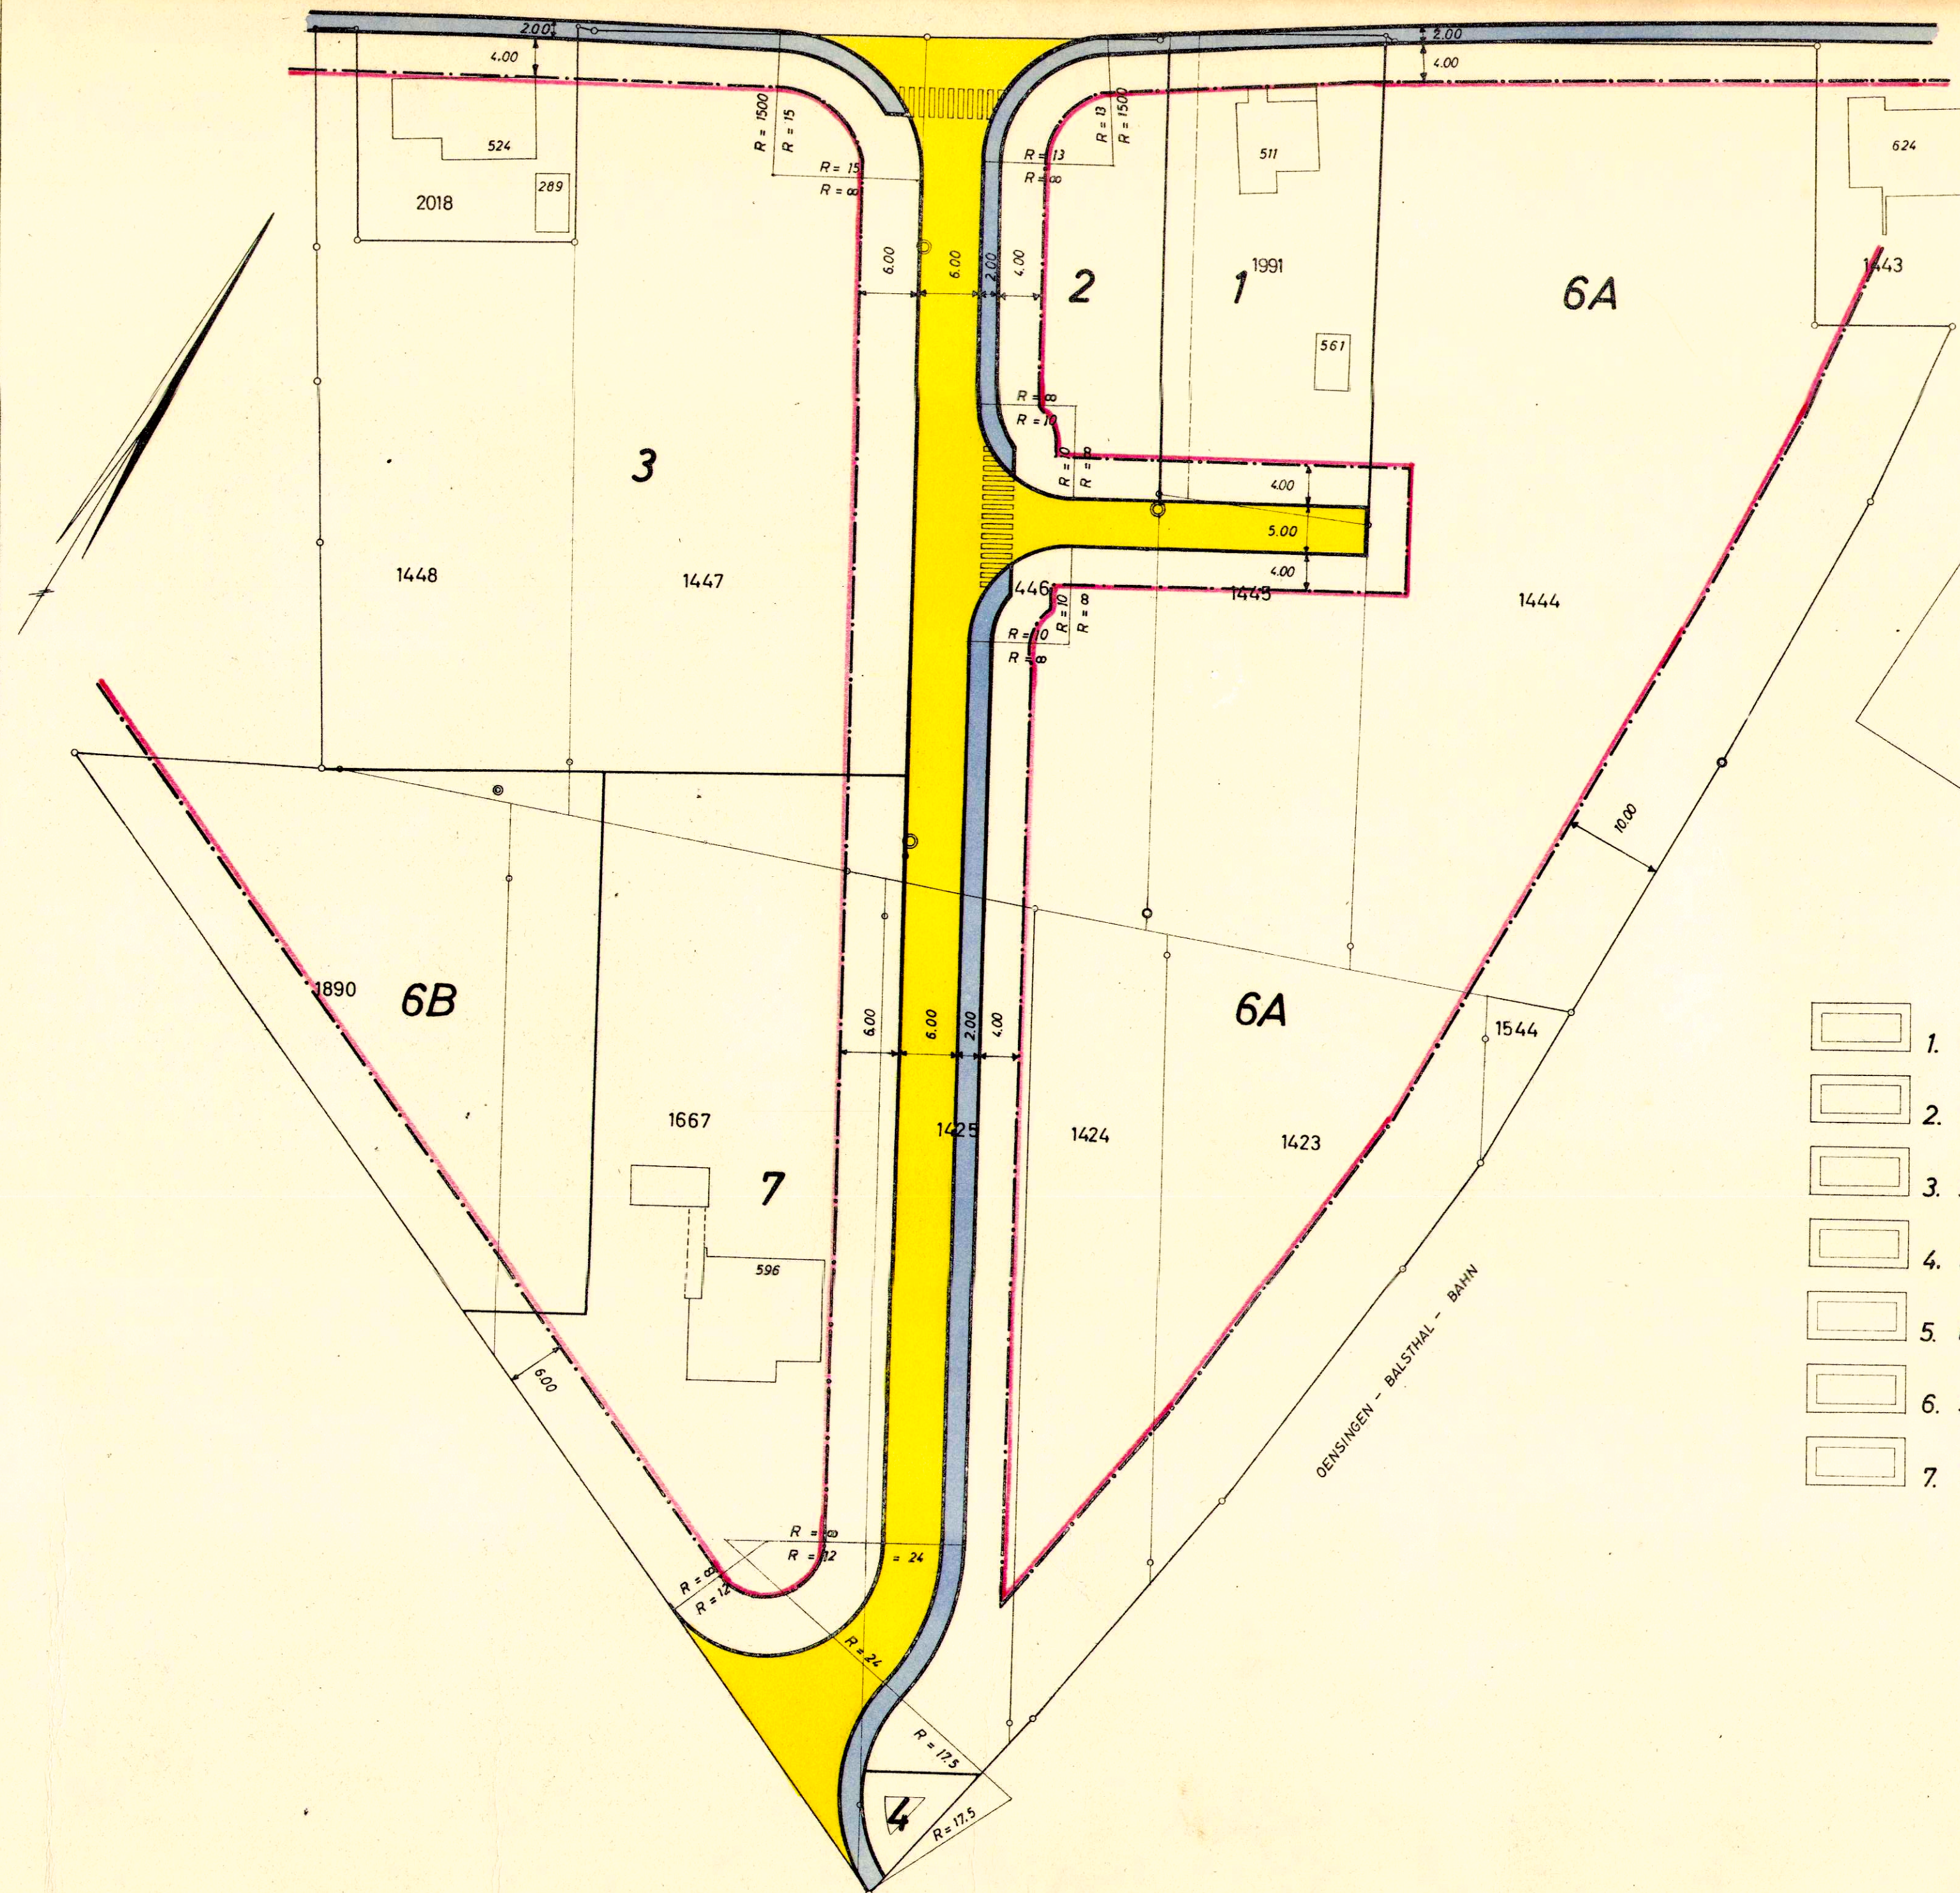

- ☐ 1. BAUMGARTNER, AUGUST, OENSINGEN.
- ☐ 2. BAUMGARTNER-CARTIER, ROSA, DES AUGUST, OENSINGEN.
- ☐ 3. SÄGESSER, WILLY, BAUMEISTER, OENSINGEN.
- ☐ 4. S.B.B. KREISDIREKTION II, LUZERN.
- ☐ 5. EXISTIERT NICHT MEHR
- ☐ 6. SCHENK & CO. AG. BAUGESCHÄFT, OENSINGEN.
- ☐ 7. STUDER-BERGER, ELISABETH, OENSINGEN.

VOM GEM.-RAT GENEHMIGT
30. JUNI 1969

DER AMMAN: DER GEMEINDESCHREIBER:

A. Billmann *W. Müller*

