

KANTON SOLOTHURN

Gemeinde Oensingen

Durchgangstrasse T5 Ausbau Kreuzung Ost

Endausbau Situation 1:500


Als Auflageplan im Sinne von §11^{bis} des Gesetzes über das Bauwesen vom 10. Juni 1906 / 24. Mai 1964 festgestellt,
Solothurn, 7. Juni 1971
Öffentliche Auflage vom 21. Juni - 20. Juli 1971
Für das Bau-Departement
Der Vorsteher:

Vom Regierungsrat durch heutigen
Beschluss Nr. 4649 genehmigt.
Solothurn, den 31. 8. 1971
Der Staatssekretär:

St. A. Röllin

Bearbeitet: E.	Datum: 23. 4. 1971	Grösse: 120 x 30
Gezeichnet: No.		
Änderungen: Insel und Einmündungen 17.8.71 RK		Plan Nr.: 80/33/15

KANT. TIEFBAUAMT
SOLOTHURN

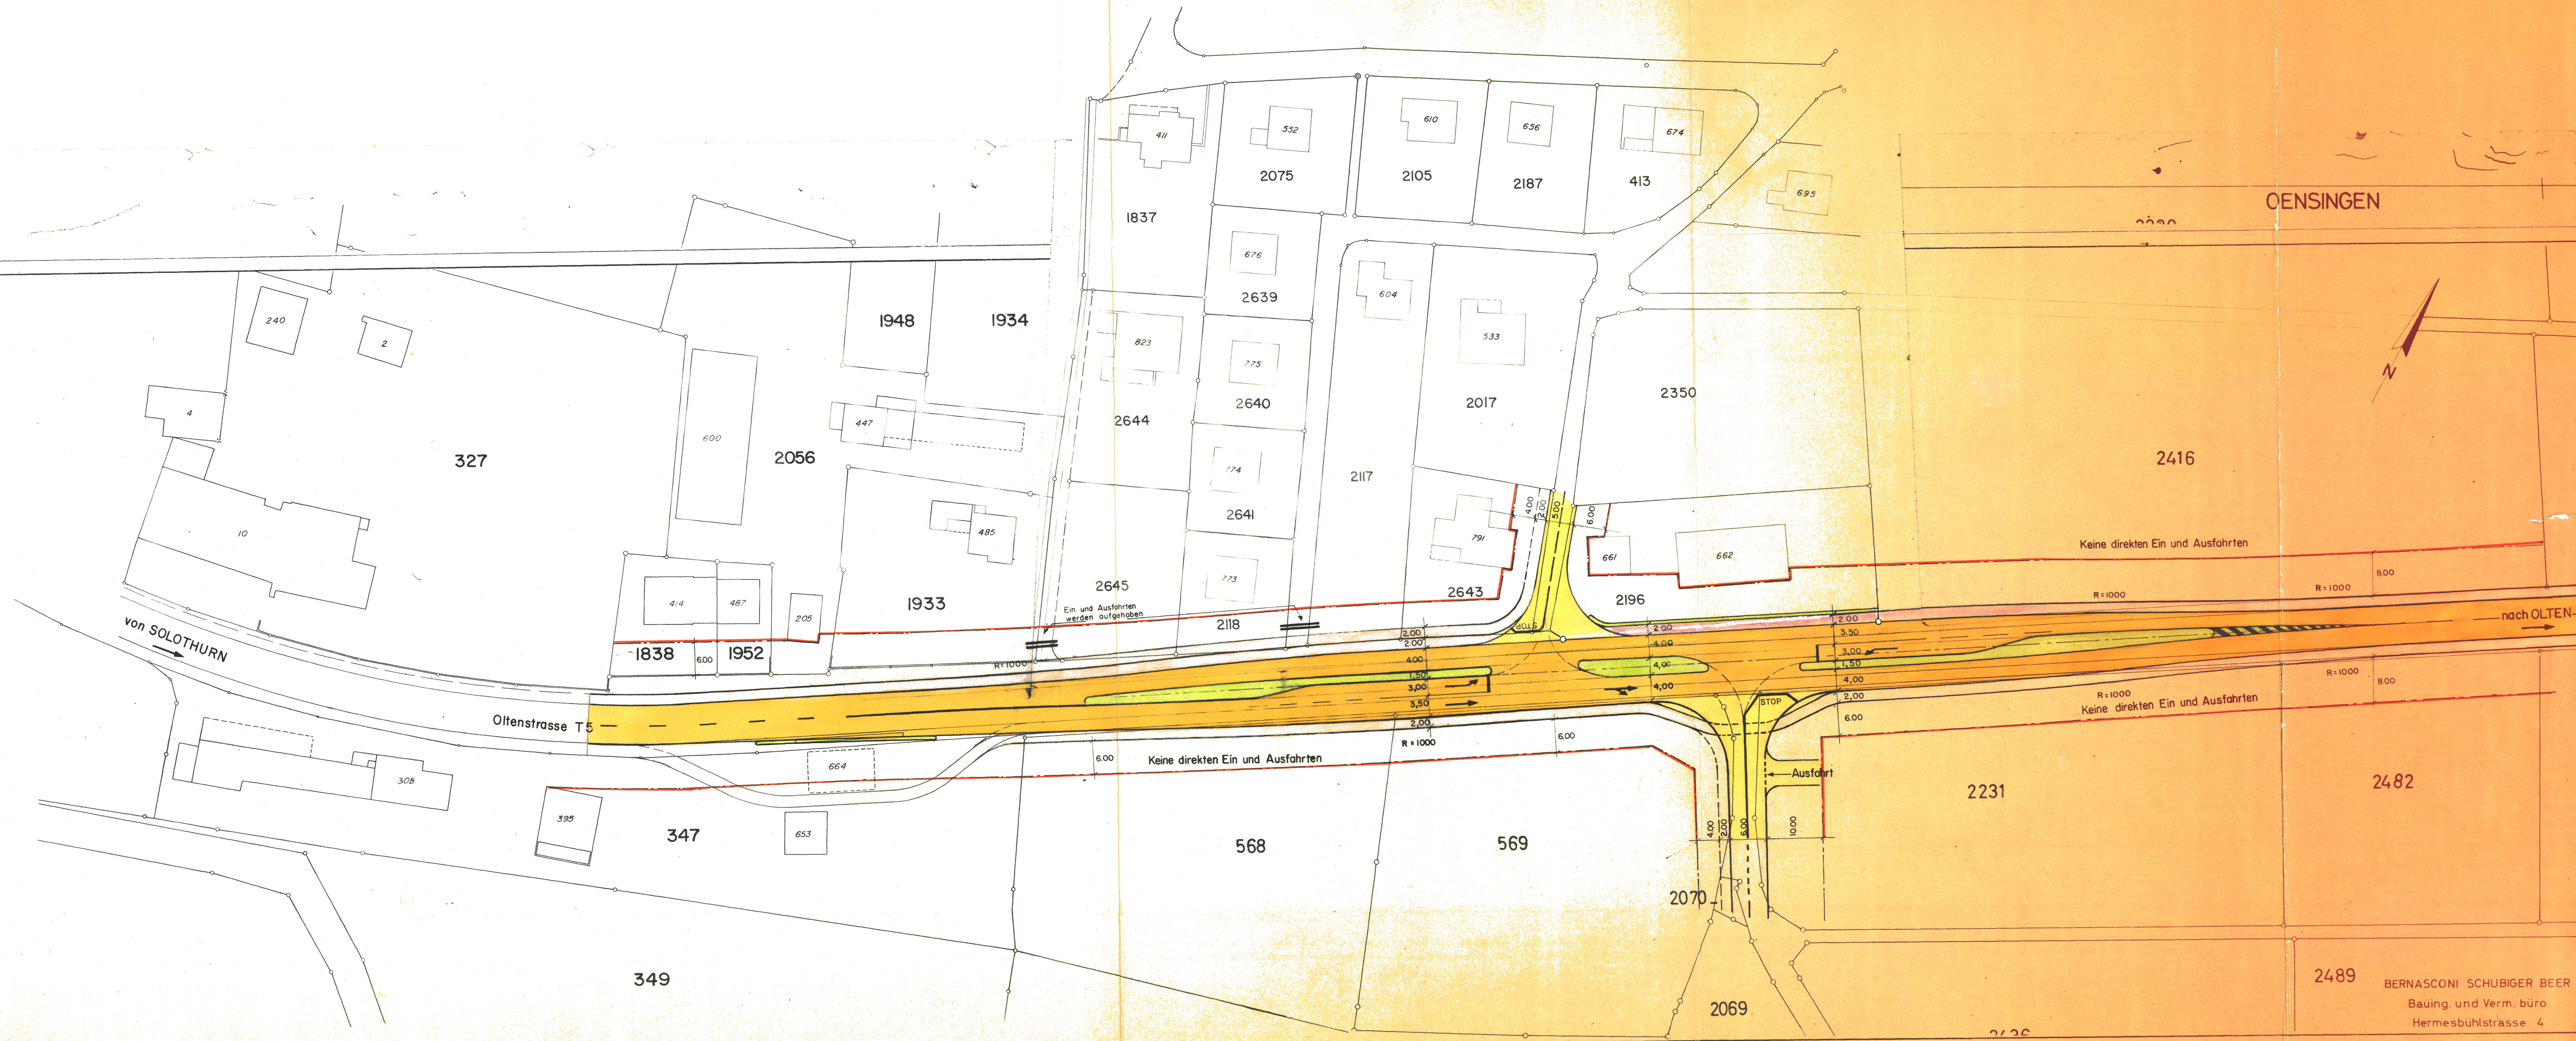

2489 BERNASCONI SCHUBIGER BEER
Bauing. und Verm. büro
Hermesbühlstrasse 4