


STRASSEN - UND BAULINIENPLAN
SCHLOSSTRASSE VON KIESSAMMLER
BIS BECHBURGSTRASSE INKLUSIVE
EINMÜNDUNG IN RAVELLENWEG

SITUATION 1:500

					GEZ R.R.
					VIS H.ST.
					DAT 7.7.77
					GR 40/77
					PLAN NR
					K. 259 / 2
NR	DATUM	GEZ	VIS	AENDERUNG	
					4500 SOLOTHURN 065 22 84 11
					4562 BIBERIST 065 32 13 31
					2540 GRENCHEN 065 9 91 21
					4702 OENSINGEN 062 76 23 76



BEER SCHUBIGER BENGUEREL
DIPL INGENIEURE ETH SIA
BAUINGENIEUR - UND VERMESSUNGSBÜRO

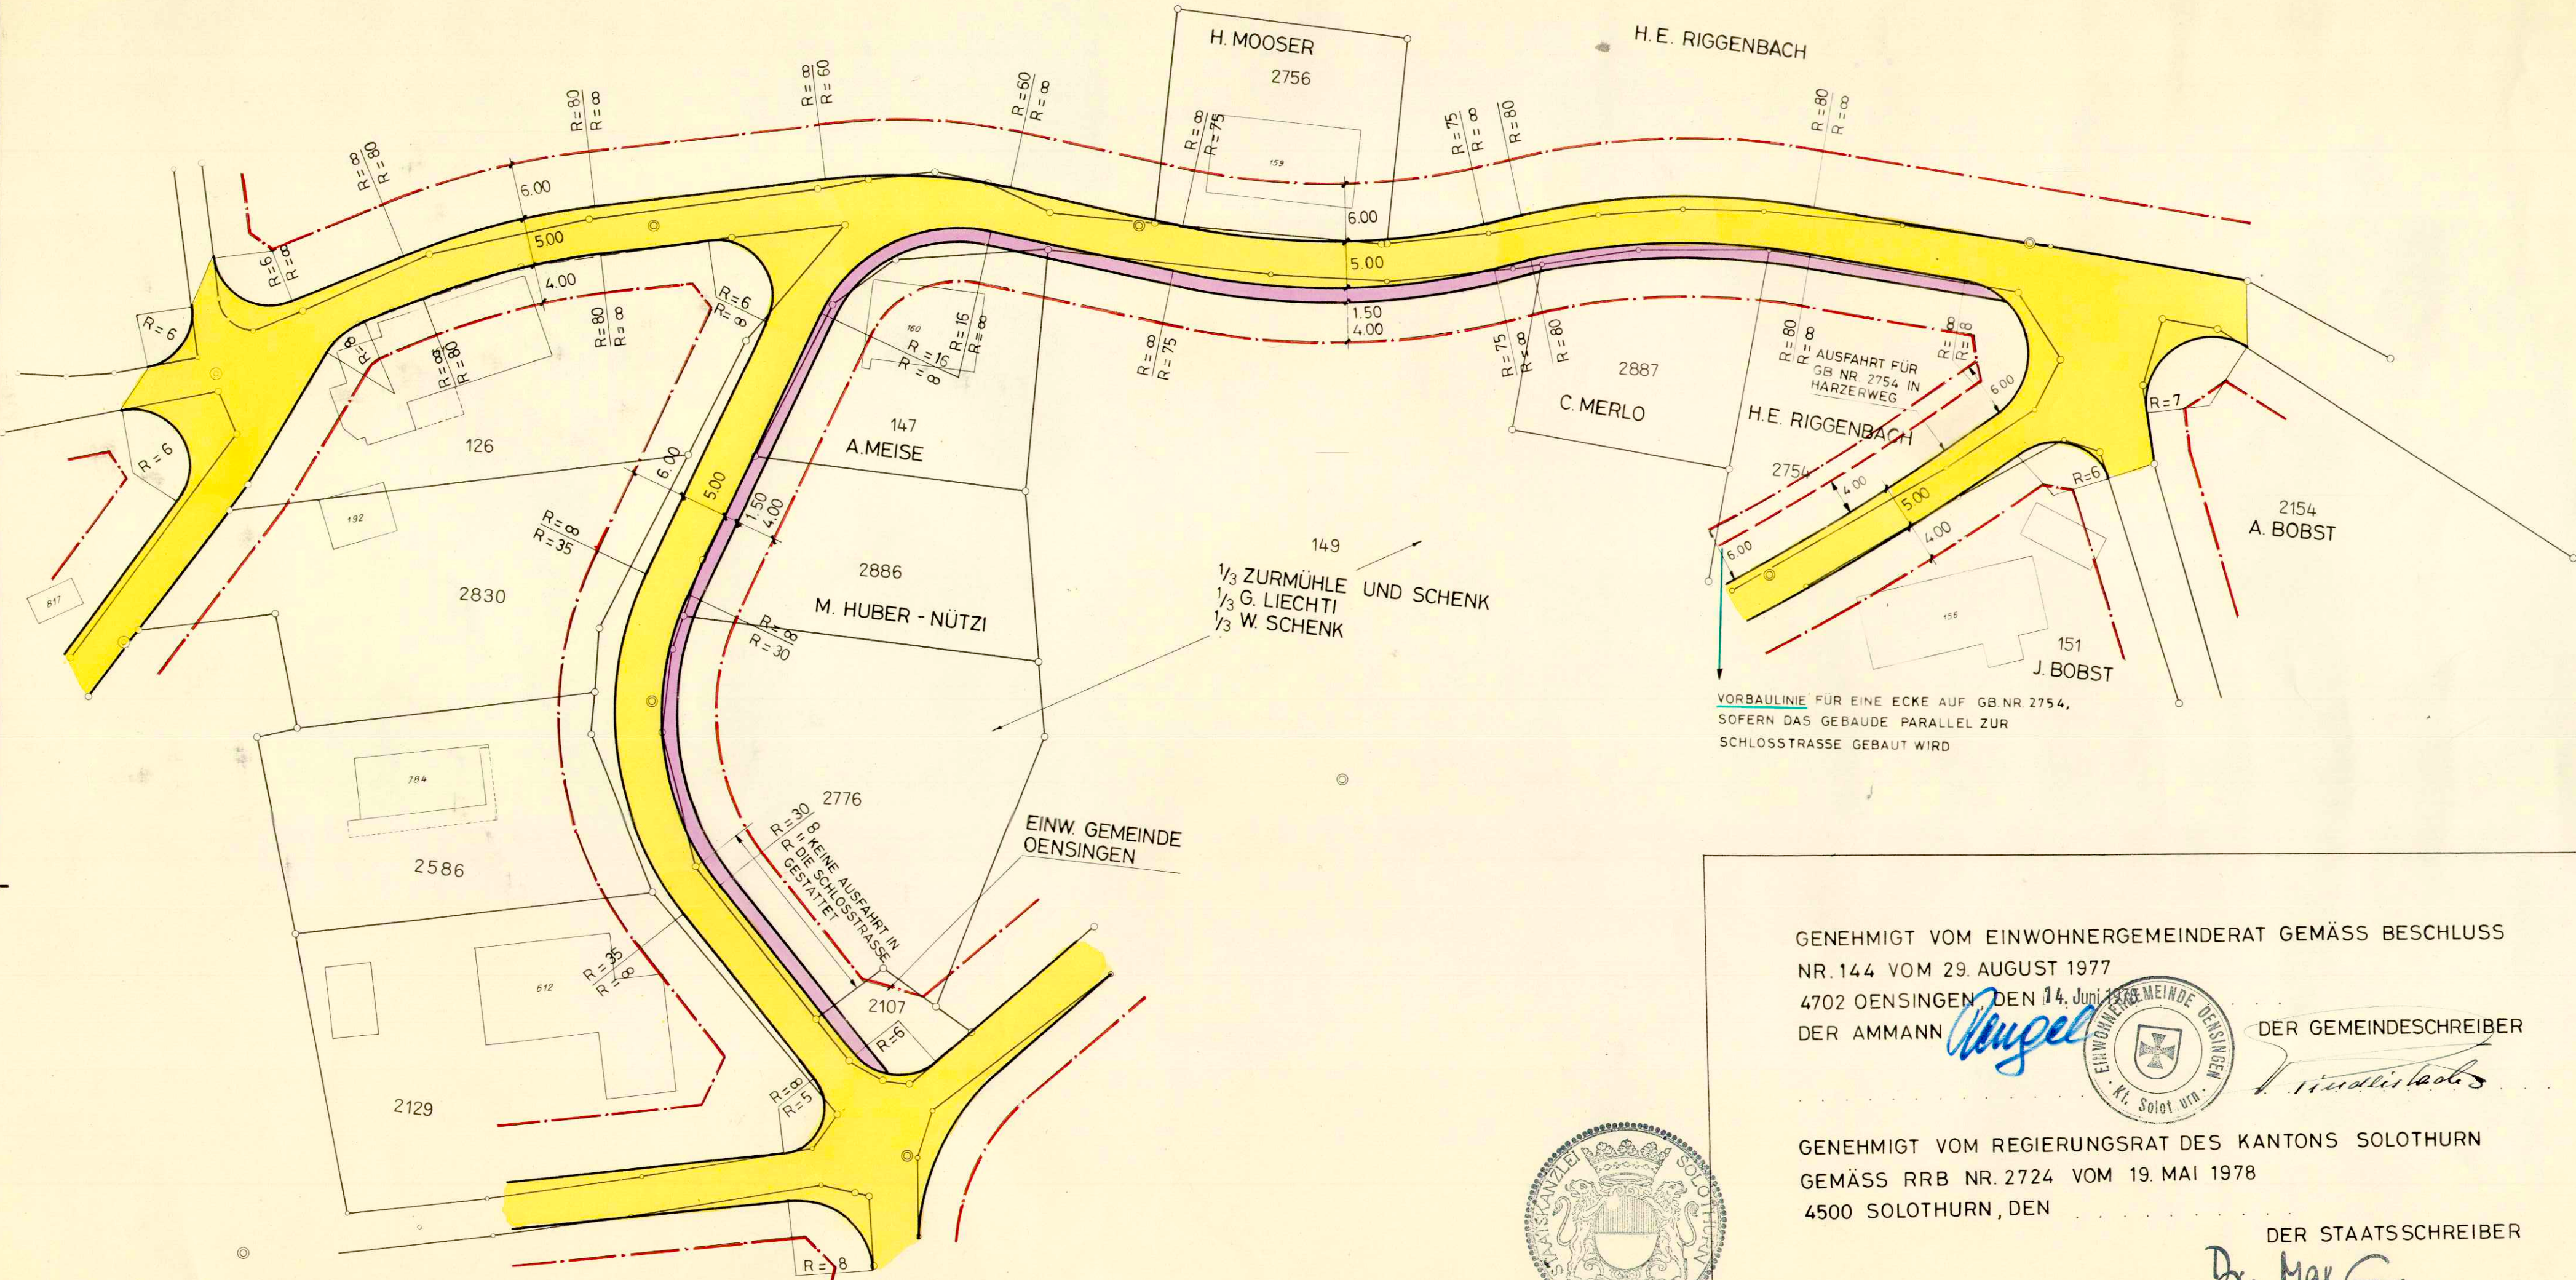

GENEHMIGT VOM EINWOHNERGEMEINDERAT GEMÄSS BESCHLUSS
NR. 144 VOM 29. AUGUST 1977

4702 OENSINGEN, DEN 14. Juni 1977
DER AMMANN *[Signature]* DER GEMEINDESCHREIBER *[Signature]*



GENEHMIGT VOM REGIERUNGSRAT DES KANTONS SOLOTHURN
GEMÄSS RRB NR. 2724 VOM 19. MAI 1978

4500 SOLOTHURN, DEN *[Signature]*
DER STAATSSCHREIBER

