

KANTON SOLOTHURN GEMEINDE OENSINGEN

STRASSEN-UND BAULINIENPLAN GEWERBEZONE OST

SITUATION 1:500

AUFLAGEPLAN

PLANAUFLAGE VOM 27. SEPTEMBER BIS 27. OKTOBER 1979

GEZ G Z
VIS H Stb
DAT 3.9.79
GR 30/105


PLAN NR
7181/2

ROLLE NR.




BEER SCHUBIGER BENGUEREL
DIPLO-INGENIEUR ETH SIA
BAUINGENIEUR UND VERMESSUNGSBURO

4500 SOLOTHURN 065 22 84 11
4562 BIBERIST 065 32 13 31
4540 GRENCHEN 065 51 01 21
4702 OENSINGEN 062 76 23 76

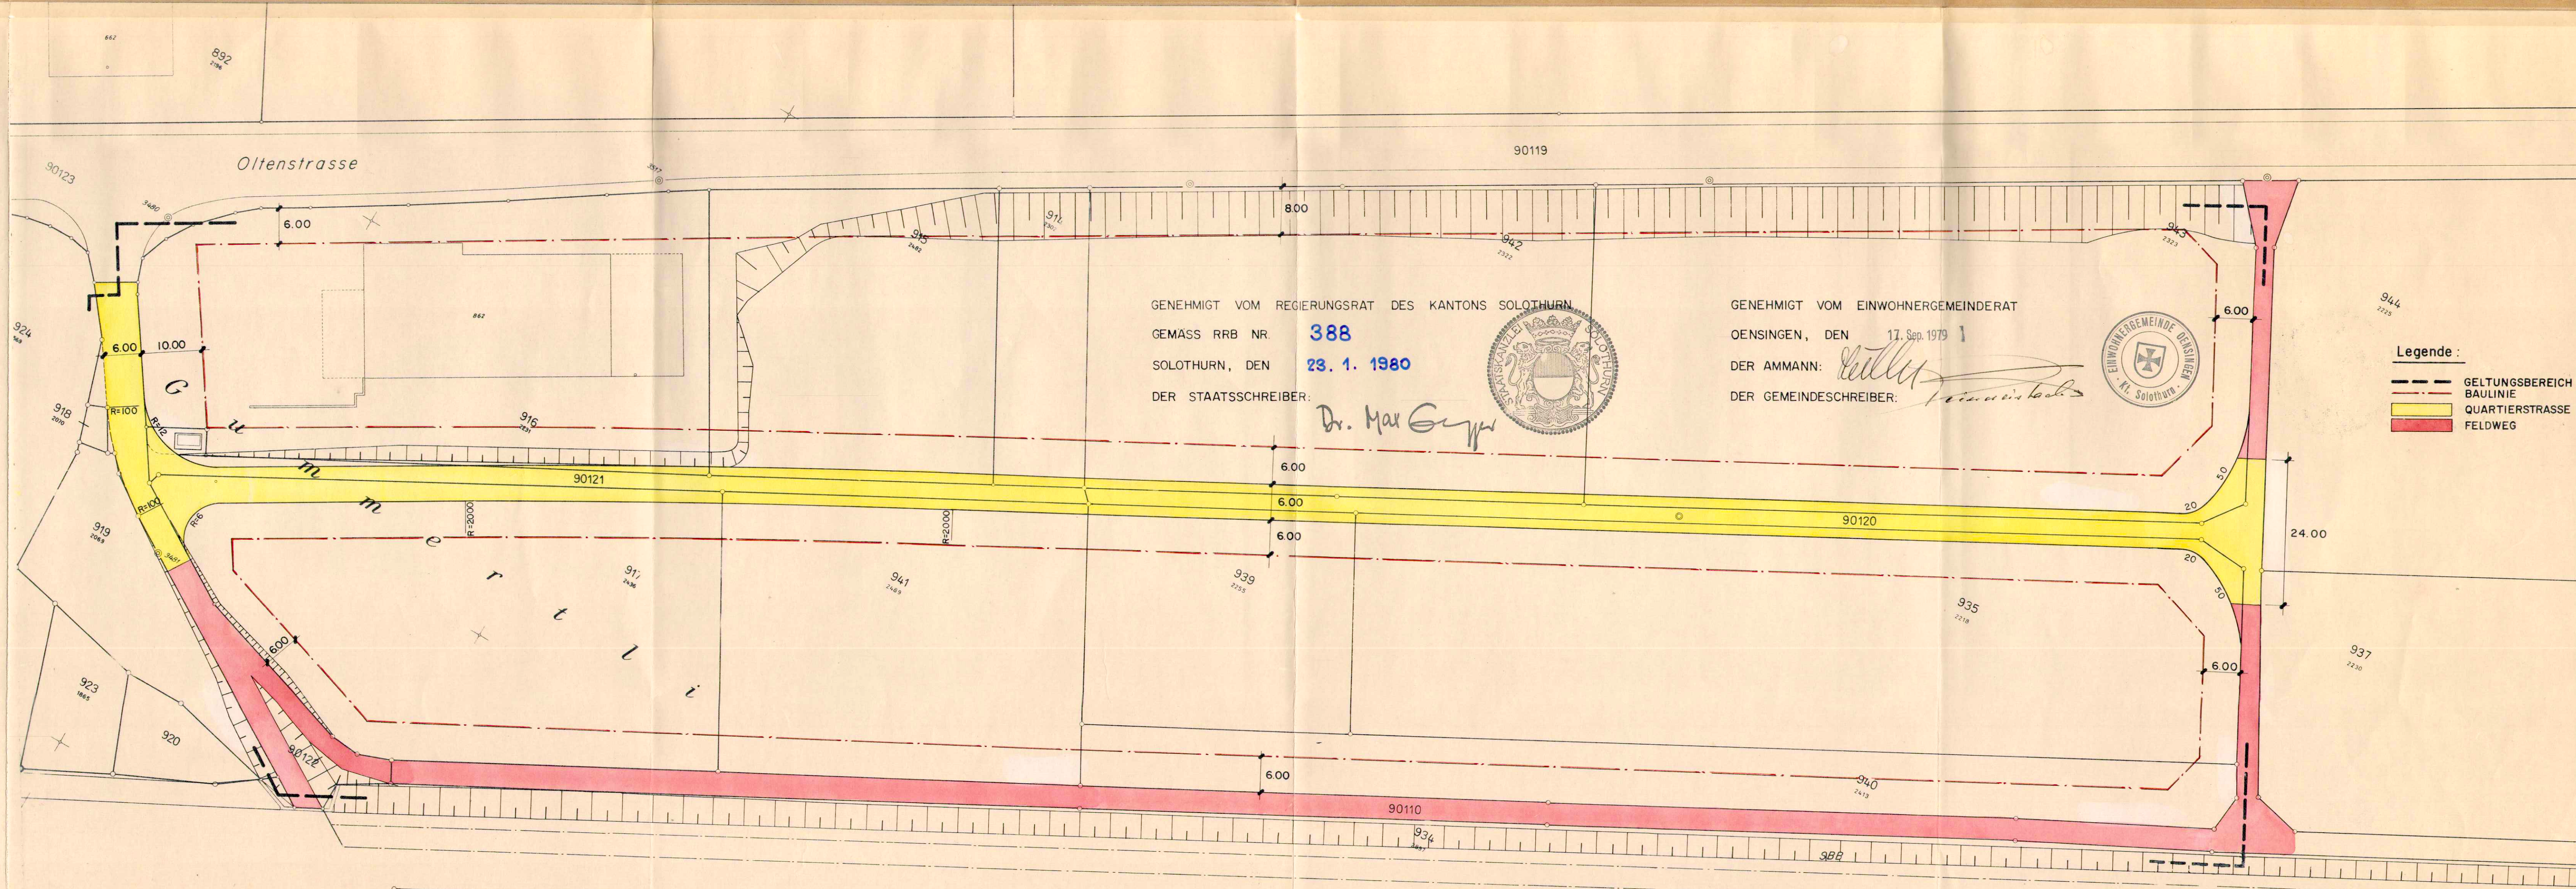

GENEHMIGT VOM REGIERUNGSRAT DES KANTONS SOLOTHURN
GEMASS RRB NR. **388**
SOLOTHURN, DEN **23. 1. 1980**
DER STAATSSCHREIBER: *Dr. Max Gygis*

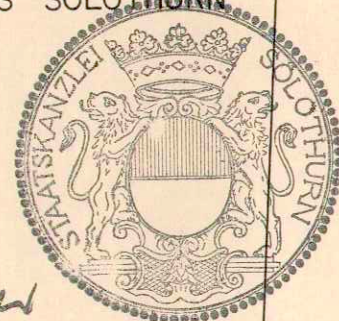

GENEHMIGT VOM EINWOHNERGEMEINDERAT
OENSINGEN, DEN **17. Sep. 1979**
DER AMMANN: *Walter*
DER GEMEINDESCHREIBER: *Walter*



Legende:
--- GELTUNGSBEREICH
--- BAULINIE
--- QUARTIERSTRASSE
--- FELDWEG