80/46

LEGENDE :

- Fahrstreifen
- Radstreifen
- Trottoir
- Erschliessungsstrassen und Fluwege

# KANTON SOLOTHURN

GEMEINDE OENSINGEN

## Kestenholzstrasse

Kantonsstrasse II. Klasse

## Erschliessungsplan

### Situation 1:500

Die öffentliche Planauflage erfolgte vom 27. Oktober bis 26. November 1972

Vom Regierungsrat durch beutigen Beschluss Nr. 1474 genehmigt
Solothurn, den 13. 11. 1973
Der Staatskanzler:
Dr. Kurt Emmenegger

Kant. Tiefbauamt Solothurn

| | | | |
|---|---|---|---|
| Massstab: 1:500 | Datum: 12.3.1973 | Plan Nr. 5501/1 | |
| Änderungen: | Datum | Sign. | |

BEER SCHUBIGER BENGUEREL & PARTNER
DIPL. ING. ETH SIA
BAUINGENIEUR UND VERMESSUNGSBÜRO
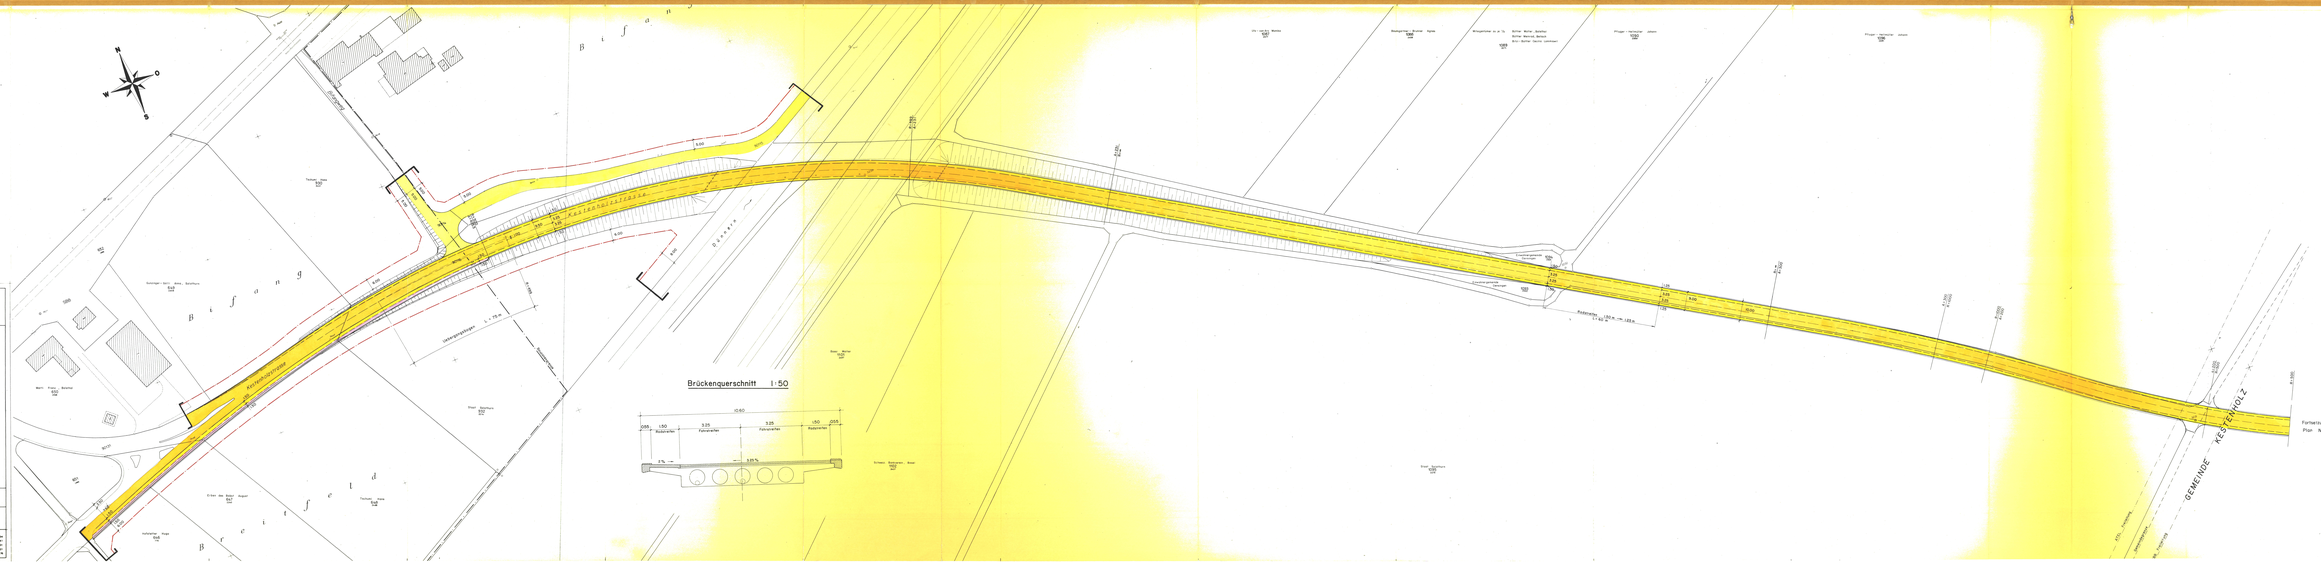
ARBG. SOLOTHURN 065 22 32 24
ATTI. BOLLIGEN 031 28 21 61
ARBG. BÜMPLIZ 031 52 41 21
ATTI. BÜMPLIZ 031 52 41 21
ATTI. LANGENTHAL 063 22 42 78