80/77 C

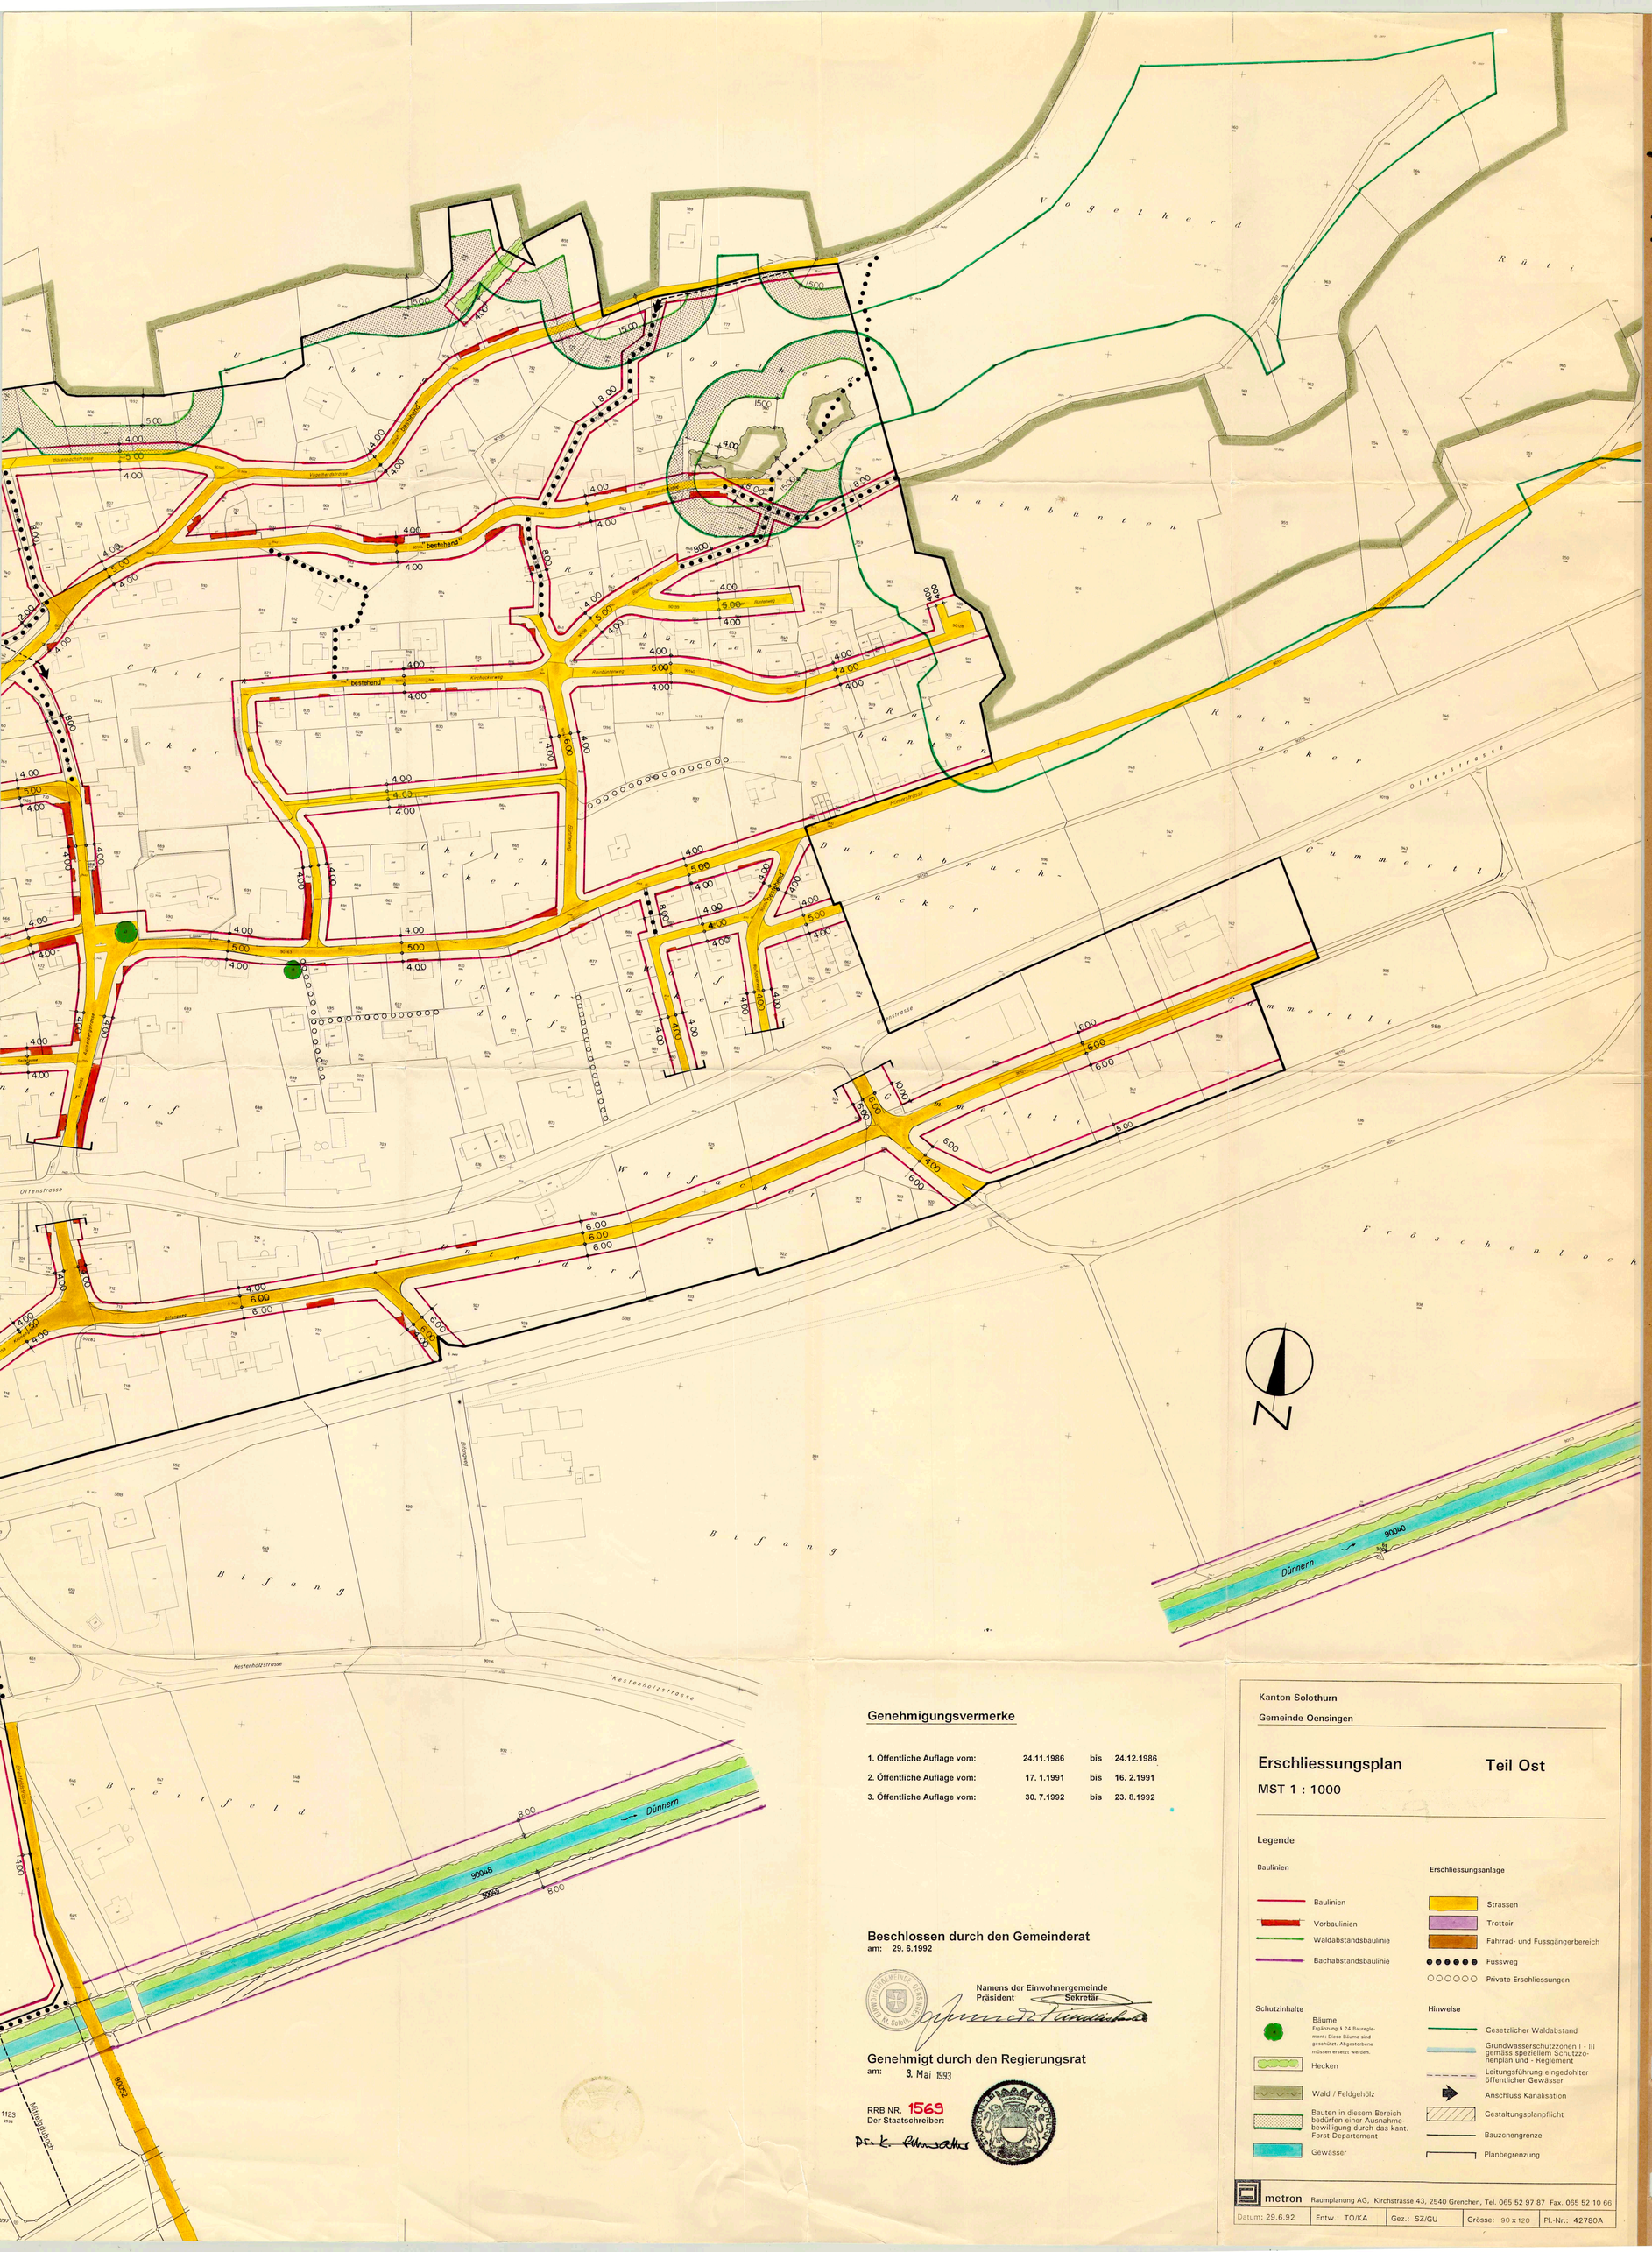

Genehmigungsvermerke

1. Öffentliche Auflage vom:	24.11.1986	bis	24.12.1986
2. Öffentliche Auflage vom:	17. 1.1991	bis	16. 2.1991
3. Öffentliche Auflage vom:	30. 7.1992	bis	23. 8.1992

Beschlossen durch den Gemeinderat
am: 29. 6.1992

Namens der Einwohnergemeinde
Präsident Sekretär

Genehmigt durch den Regierungsrat
am: 3. Mai 1993

RRB NR. 1569
Der Staatsschreiber:

Kanton Solothurn

Gemeinde Oensingen

Erschliessungsplan Teil Ost

MST 1 : 1000

Legende

Baulinien

- Baulinien
- Vorbaulinien
- Waldabstandsbaulinie
- Bachabstandsbaulinie

Erschliessungsanlage

- Strassen
- Trottoir
- Fahrrad- und Fussgängerbereich
- Fussweg
- Private Erschliessungen

Schutzinhalte

- Bäume
  Ergänzung § 24 Baureglement: Diese Bäume sind geschützt. Abgestorbene müssen ersetzt werden.
- Hecken
- Wald / Feldgehölz
- Bauten in diesem Bereich bedürfen einer Ausnahmebewilligung durch das kant. Forst-Departement
- Gewässer

Hinweise

- Gesetzlicher Waldabstand
- Grundwasserschutzzonen I - III gemäss speziellem Schutzzonenplan und - Reglement
- Leitungsführung eingedohlter öffentlicher Gewässer
- Anschluss Kanalisation
- Gestaltungsplanpflicht
- Bauzonengrenze
- Planbegrenzung

metron Raumplanung AG, Kirchstrasse 43, 2540 Grenchen, Tel. 065 52 97 87 Fax. 065 52 10 66

Datum: 29.6.92	Entw.: TO/KA	Gez.: SZ/GU	Grösse: 90 x 120	Pl.-Nr.: 42780A