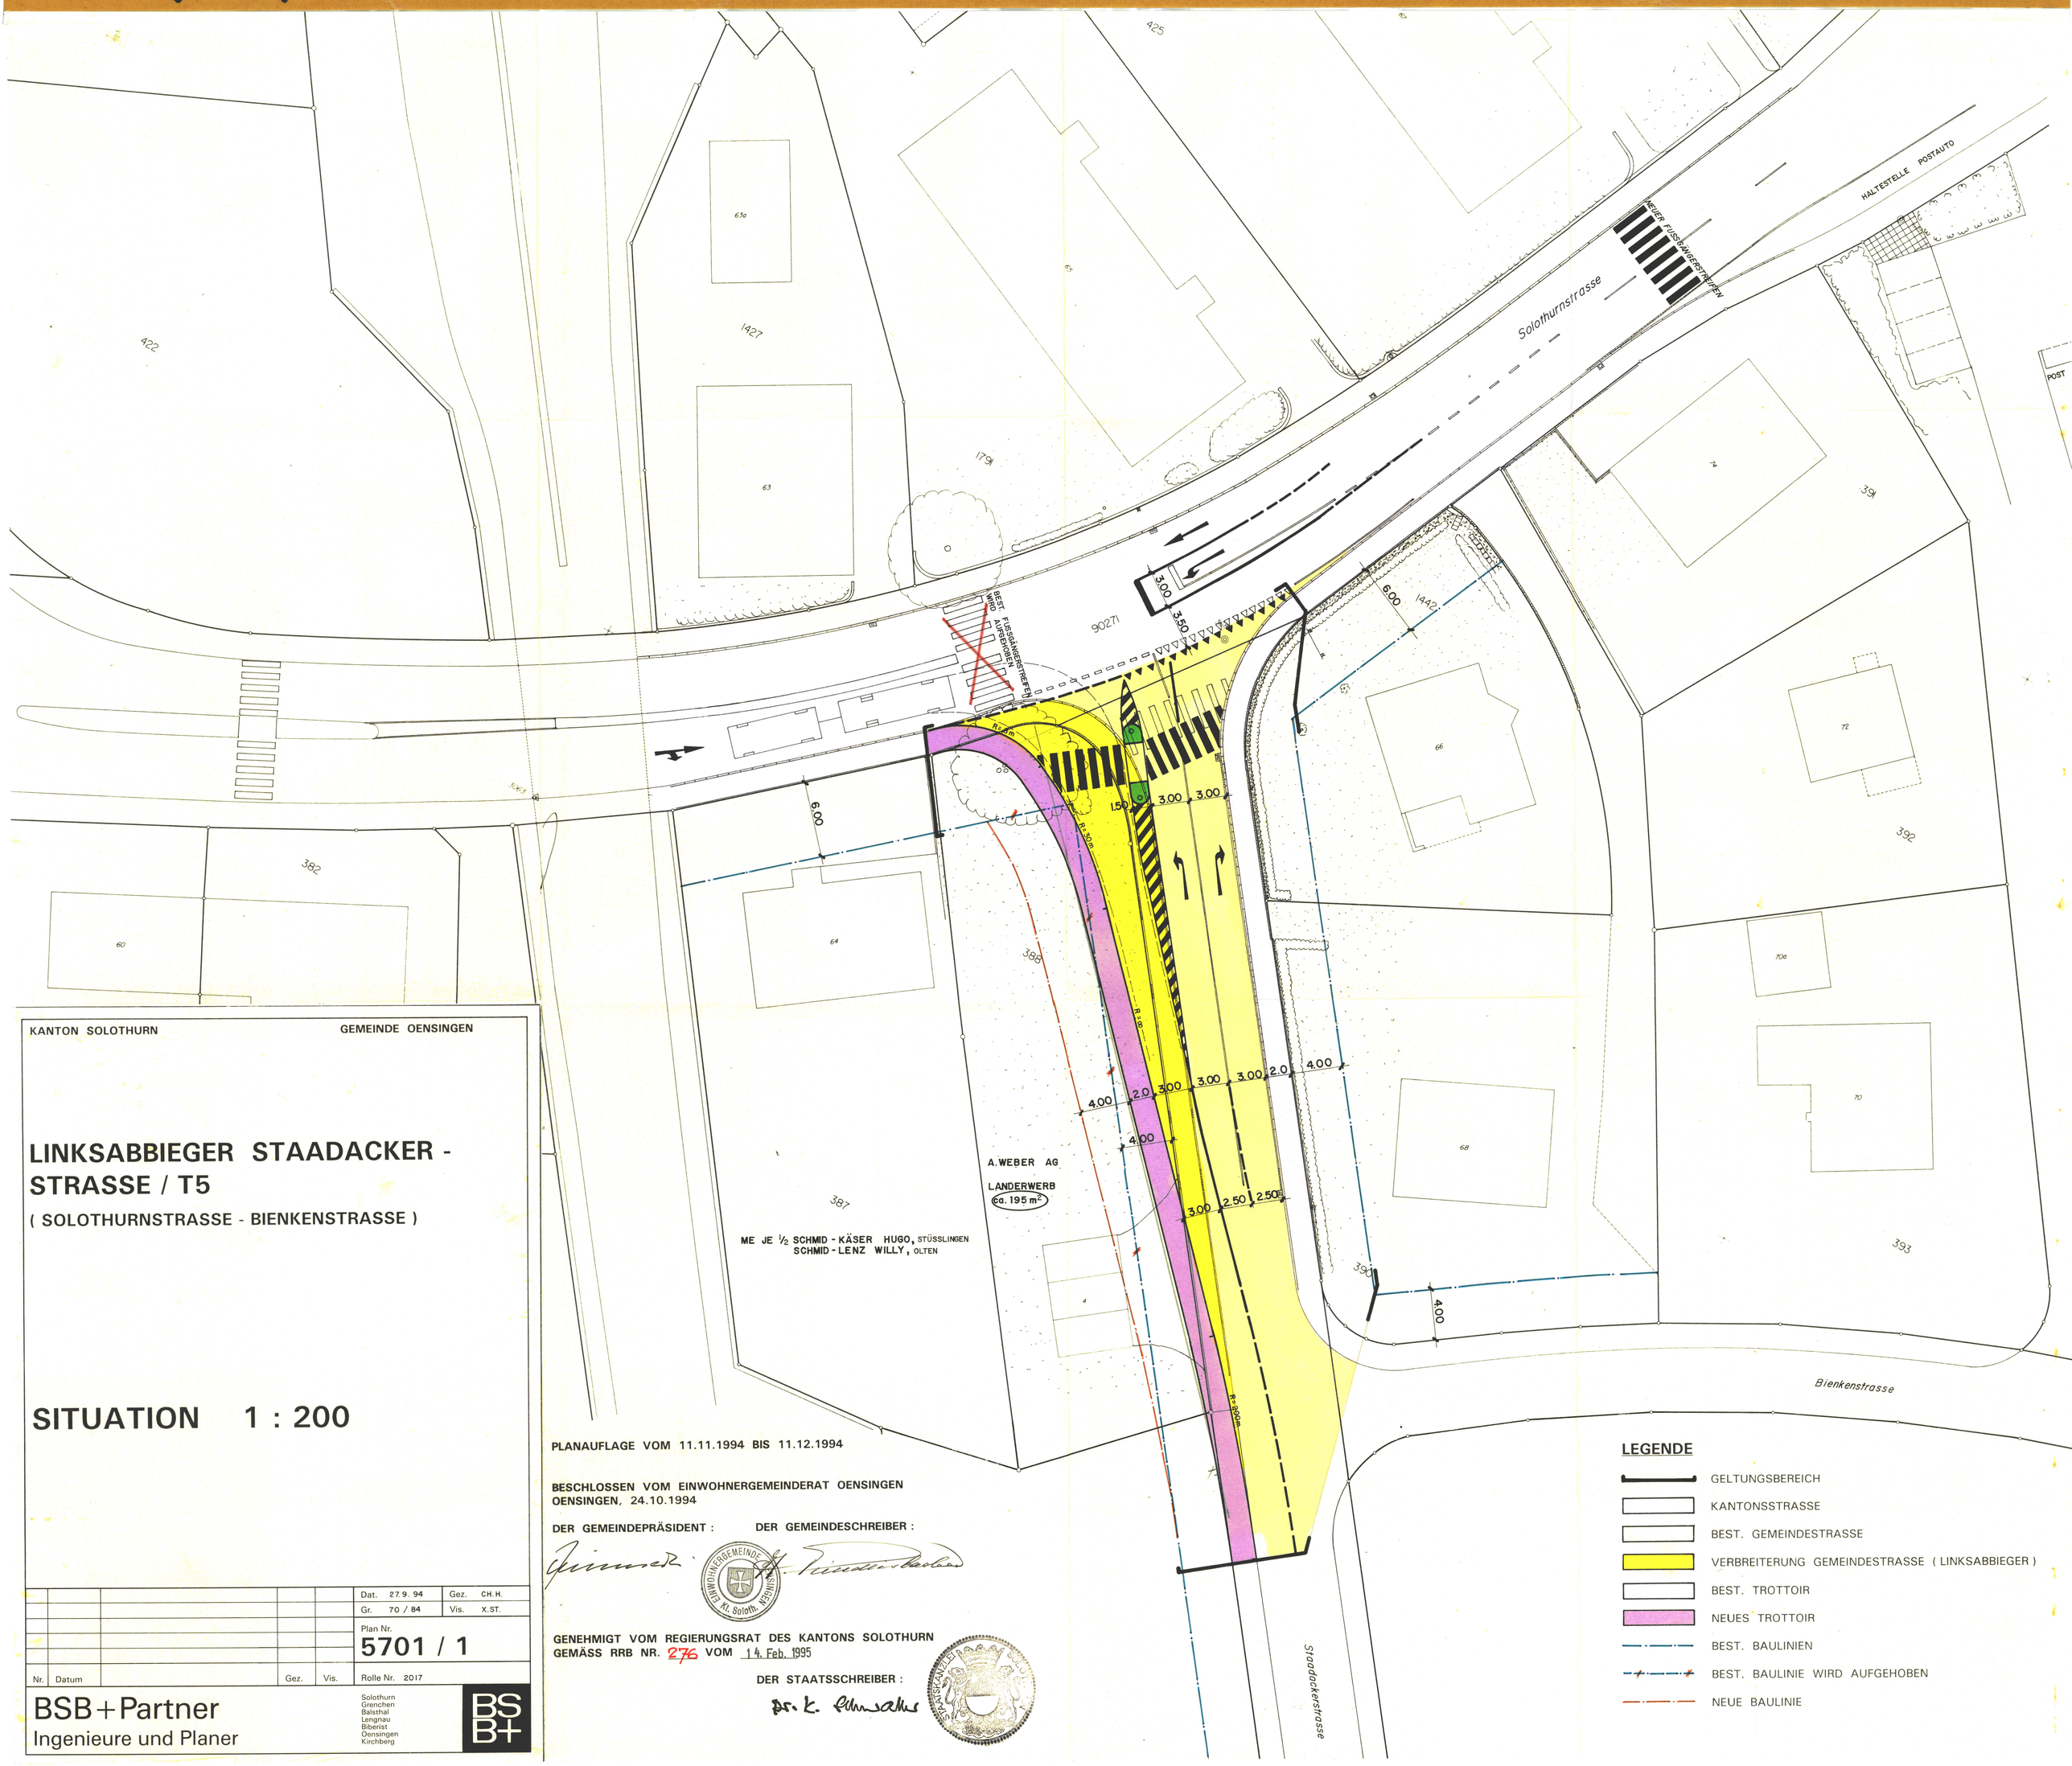

KANTON SOLOTHURN GEMEINDE OENSINGEN

LINKSABBIEGER STAADACKER - STRASSE / T5

(SOLOTHURNSTRASSE - BIENKENSTRASSE)

SITUATION 1 : 200

					Dat. 27.9.94	Gez. CH.H.
					Gr. 70 / 84	Vis. X.ST.
					Plan Nr. 5701 / 1	
Nr.	Datum		Gez.	Vis.	Rolle Nr. 2017	

BSB+Partner
Ingenieure und Planer
Solothurn
Grenchen
Balsthal
Langnau
Biberist
Oensingen
Kirchberg

PLANAUFLAGE VOM 11.11.1994 BIS 11.12.1994

BESCHLOSSEN VOM EINWOHNERGEMEINDERAT OENSINGEN
OENSINGEN, 24.10.1994

DER GEMEINDEPRÄSIDENT : DER GEMEINDESCHREIBER :

EINWOHNERGEMEINDE OENSINGEN Kt. Solothurn

GENEHMIGT VOM REGIERUNGSRAT DES KANTONS SOLOTHURN
GEMÄSS RRB NR. 276 VOM 14. Feb. 1995

DER STAATSSCHREIBER : Dr. K. Schwaller

STAATSKANZLEI SOLOTHURN

LEGENDE

- GELTUNGSBEREICH
- KANTONSSTRASSE
- BEST. GEMEINDESTRASSE
- VERBREITERUNG GEMEINDESTRASSE (LINKSABBIEGER)
- BEST. TROTTOIR
- NEUES TROTTOIR
- BEST. BAULINIEN
- BEST. BAULINIE WIRD AUFGEHOBEN
- NEUE BAULINIE