

**STRASSEN- UND BAULINIENPLAN
MÜHLEFELD**

MIT RADWEG- UND FUSSGÄNGERUNTERFÜHRUNG

SITUATION 1:500

Dat.	22.9.92	Gez.	CH.H
Gr.	60/147	Vis.	HS
Plan Nr.	6358 / 7		
Nr.	Datum	Gez.	Vis.
			Rolle Nr. 1616

BSB + Partner
Ingenieure und Planer

- LEGENDE**
- GELTUNGSBEREICH
 - BAULINIEN
 - NEUES TROTTOIR MIT BAUMALLEE
 - RAD- UND FUSSWEG
 - RAD- UND FUSSWEG MIT ZUFAHRT FÜR ANSTÖSSER GESTATTET
 - AUFHEBUNG DES GEPLANTEN FUSSWEGES MIT BAULINIEN
 - NEUE UNTERFÜHRUNG

PLANAUFLAGE VOM 18.11.1994 BIS 18.12.1994

BESCHLOSSEN VOM EINWOHNERGEMEINDERAT OENSINGEN, 7.11.1994



DER GEMEINDEPRÄSIDENT: DER GEMEINDESCHREIBER:

[Signatures]

GENEHMIGT VOM REGIERUNGSRAT DES KANTONS SOLOTHURN GEMÄSS RRB NR. 277 VOM 14. Feb. 1995

DER STAATSSCHREIBER:

Dr. K. Elmshaus

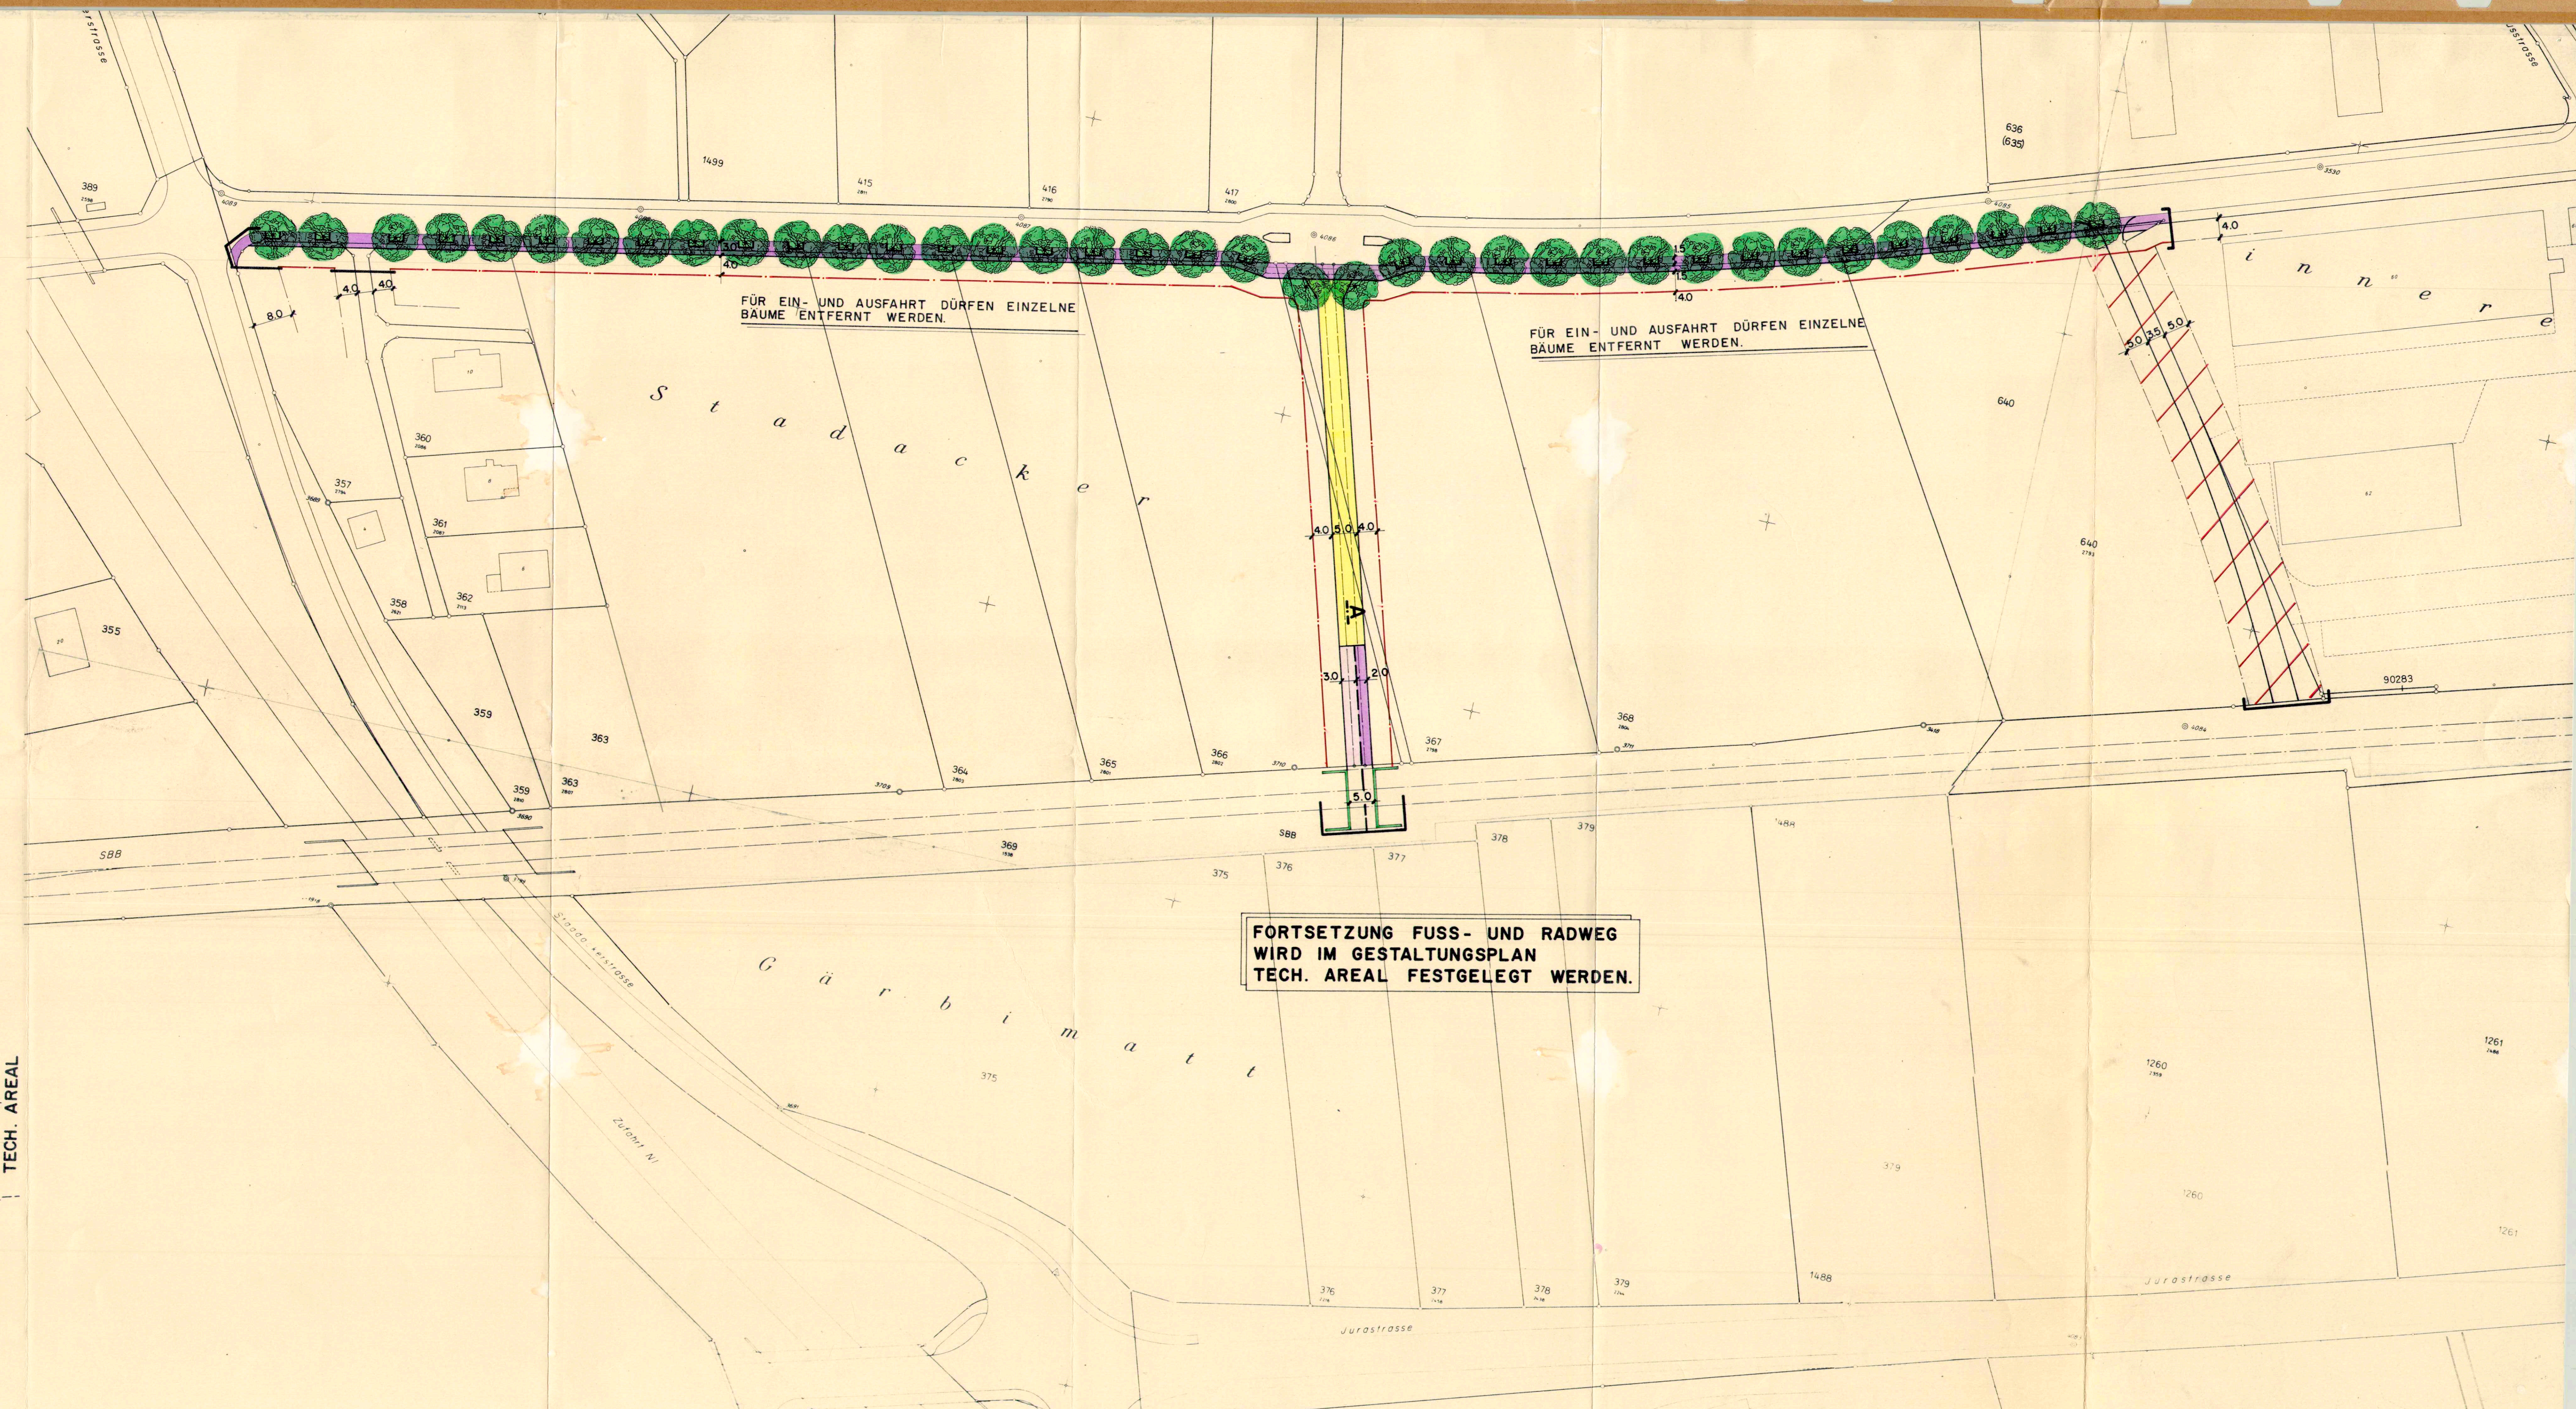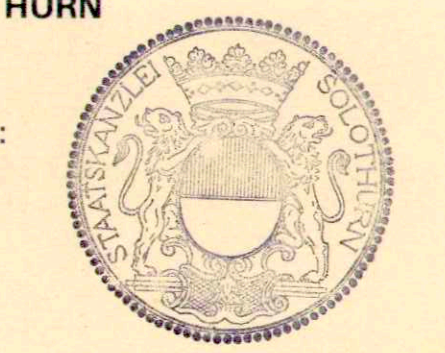

SCHNITT A-A 1:100

