

Aenderung Strassen- und Baulinienplan Nordringstrasse

- Teilstück Garwidenstrasse - Gemeindegrenze

A u f l a g e p l a n

Situation 1 : 500

Strassenführung siehe
rechtsgültigen Überbauungsplan 1 : 1'000
der Gemeinde Niederbipp

Index	Datum	Änderungen	gez.	gepr.	gen.	Ort: Oensingen	geprüft: XST.	genehmigt:
						Datum: 03.05.1998		
						gezeichnet: CHH.	Plan Nr.	
						Grösse: 45 x 105		
						Rolle Nr.: 5252 / 30		
						t:\daten\stbau\dgn\5000\5252\5252_30.dgn		
						gedruckt: 26-MAY-1998 11:02 user: CHH		

BSB + Partner
Ingenieure und Planer

Solothurn
Biberist
Oensingen
Grenchen
Olten
Salzhof
Bern
Langnau
Niederbipp

Tel.: 032/671 22 22 Fax: 032/671 22 00
Tel.: 062/388 38 38 Fax: 062/388 38 00
Tel.: 032/653 01 21 Fax: 032/653 91 46

BSB+

Öffentliche Planauflage vom 17. September bis 16. Oktober 1998

Beschlossen vom Einwohnergemeinderat Oensingen

Oensingen, - 7. SEP. 1998

Der Gemeindepräsident:


Der Gemeindevizepräsident:

Genehmigt vom Regierungsrat des Kantons Solothurn

Gemäss RRB Nr. 1155 vom 8. Juni 1999

Der Staatsschreiber:

Dr. K. Fuchs

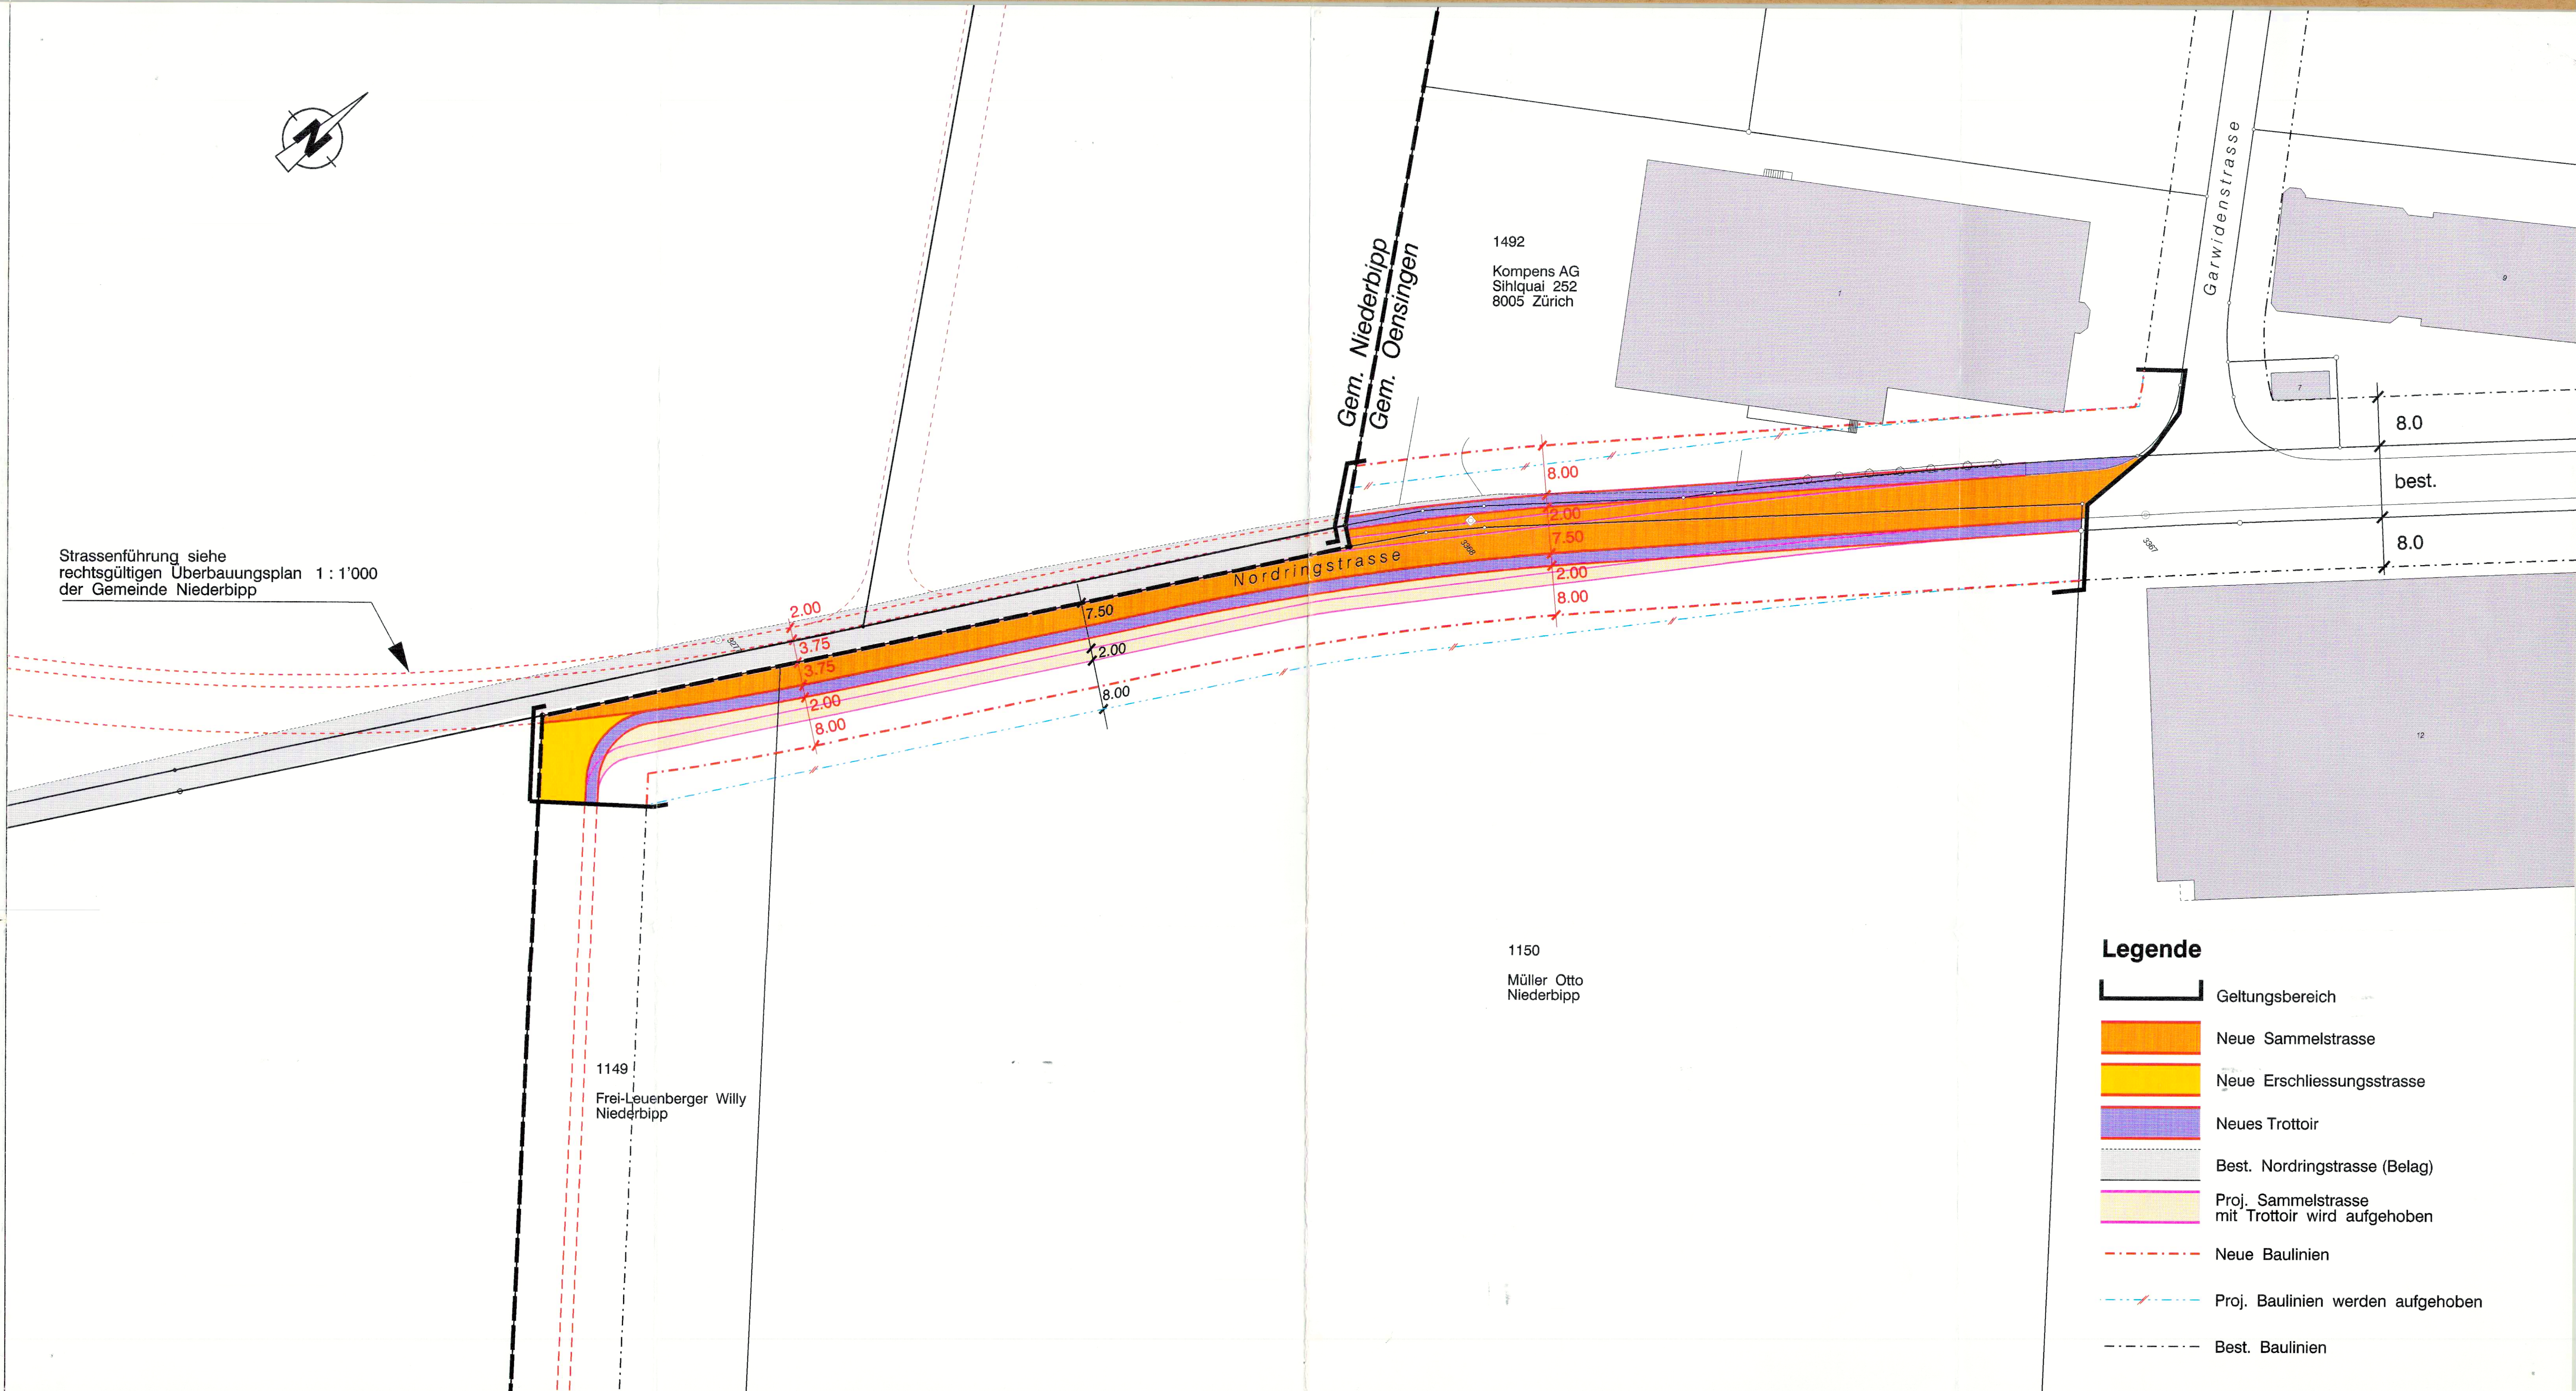

Legende

- Geltungsbereich
- Neue Sammelstrasse
- Neue Erschliessungsstrasse
- Neues Trottoir
- Best. Nordringstrasse (Belag)
- Proj. Sammelstrasse mit Trottoir wird aufgehoben
- Neue Baulinien
- Proj. Baulinien werden aufgehoben
- Best. Baulinien