92/100c

Kant. Planungsstelle

SPEZIELLER TEILBEBAUUNGSPLAN
ST. MARTIN
GRUNDSTRASSE - SOLOTHURNERSTRASSE

PLAN 4 : OBERGESCHOSS, AUFSICHT MST. 1:200

GEMEINDERAT : 30. OKT. 1970 17. DEZ. 1970

ÖFFENTLICHE PLANAUFLAGE
VOM : 9. NOV. 1970 BIS : 8. DEZ. 1970

GEMEINDEVERSAMMLUNG : .....

FÜR DIE RICHTIGKEIT :
OLTEN, DEN 31. DEZ. 1970

DER STADTAMMANN

DER STADTSCHREIBER

DER REGIERUNGSRAT :
Vom Regierungsrat durch heutigen Beschluss Nr. 689 genehmigt.
Solothurn, den 12. 2. 1971
Der Staatsschreiber:

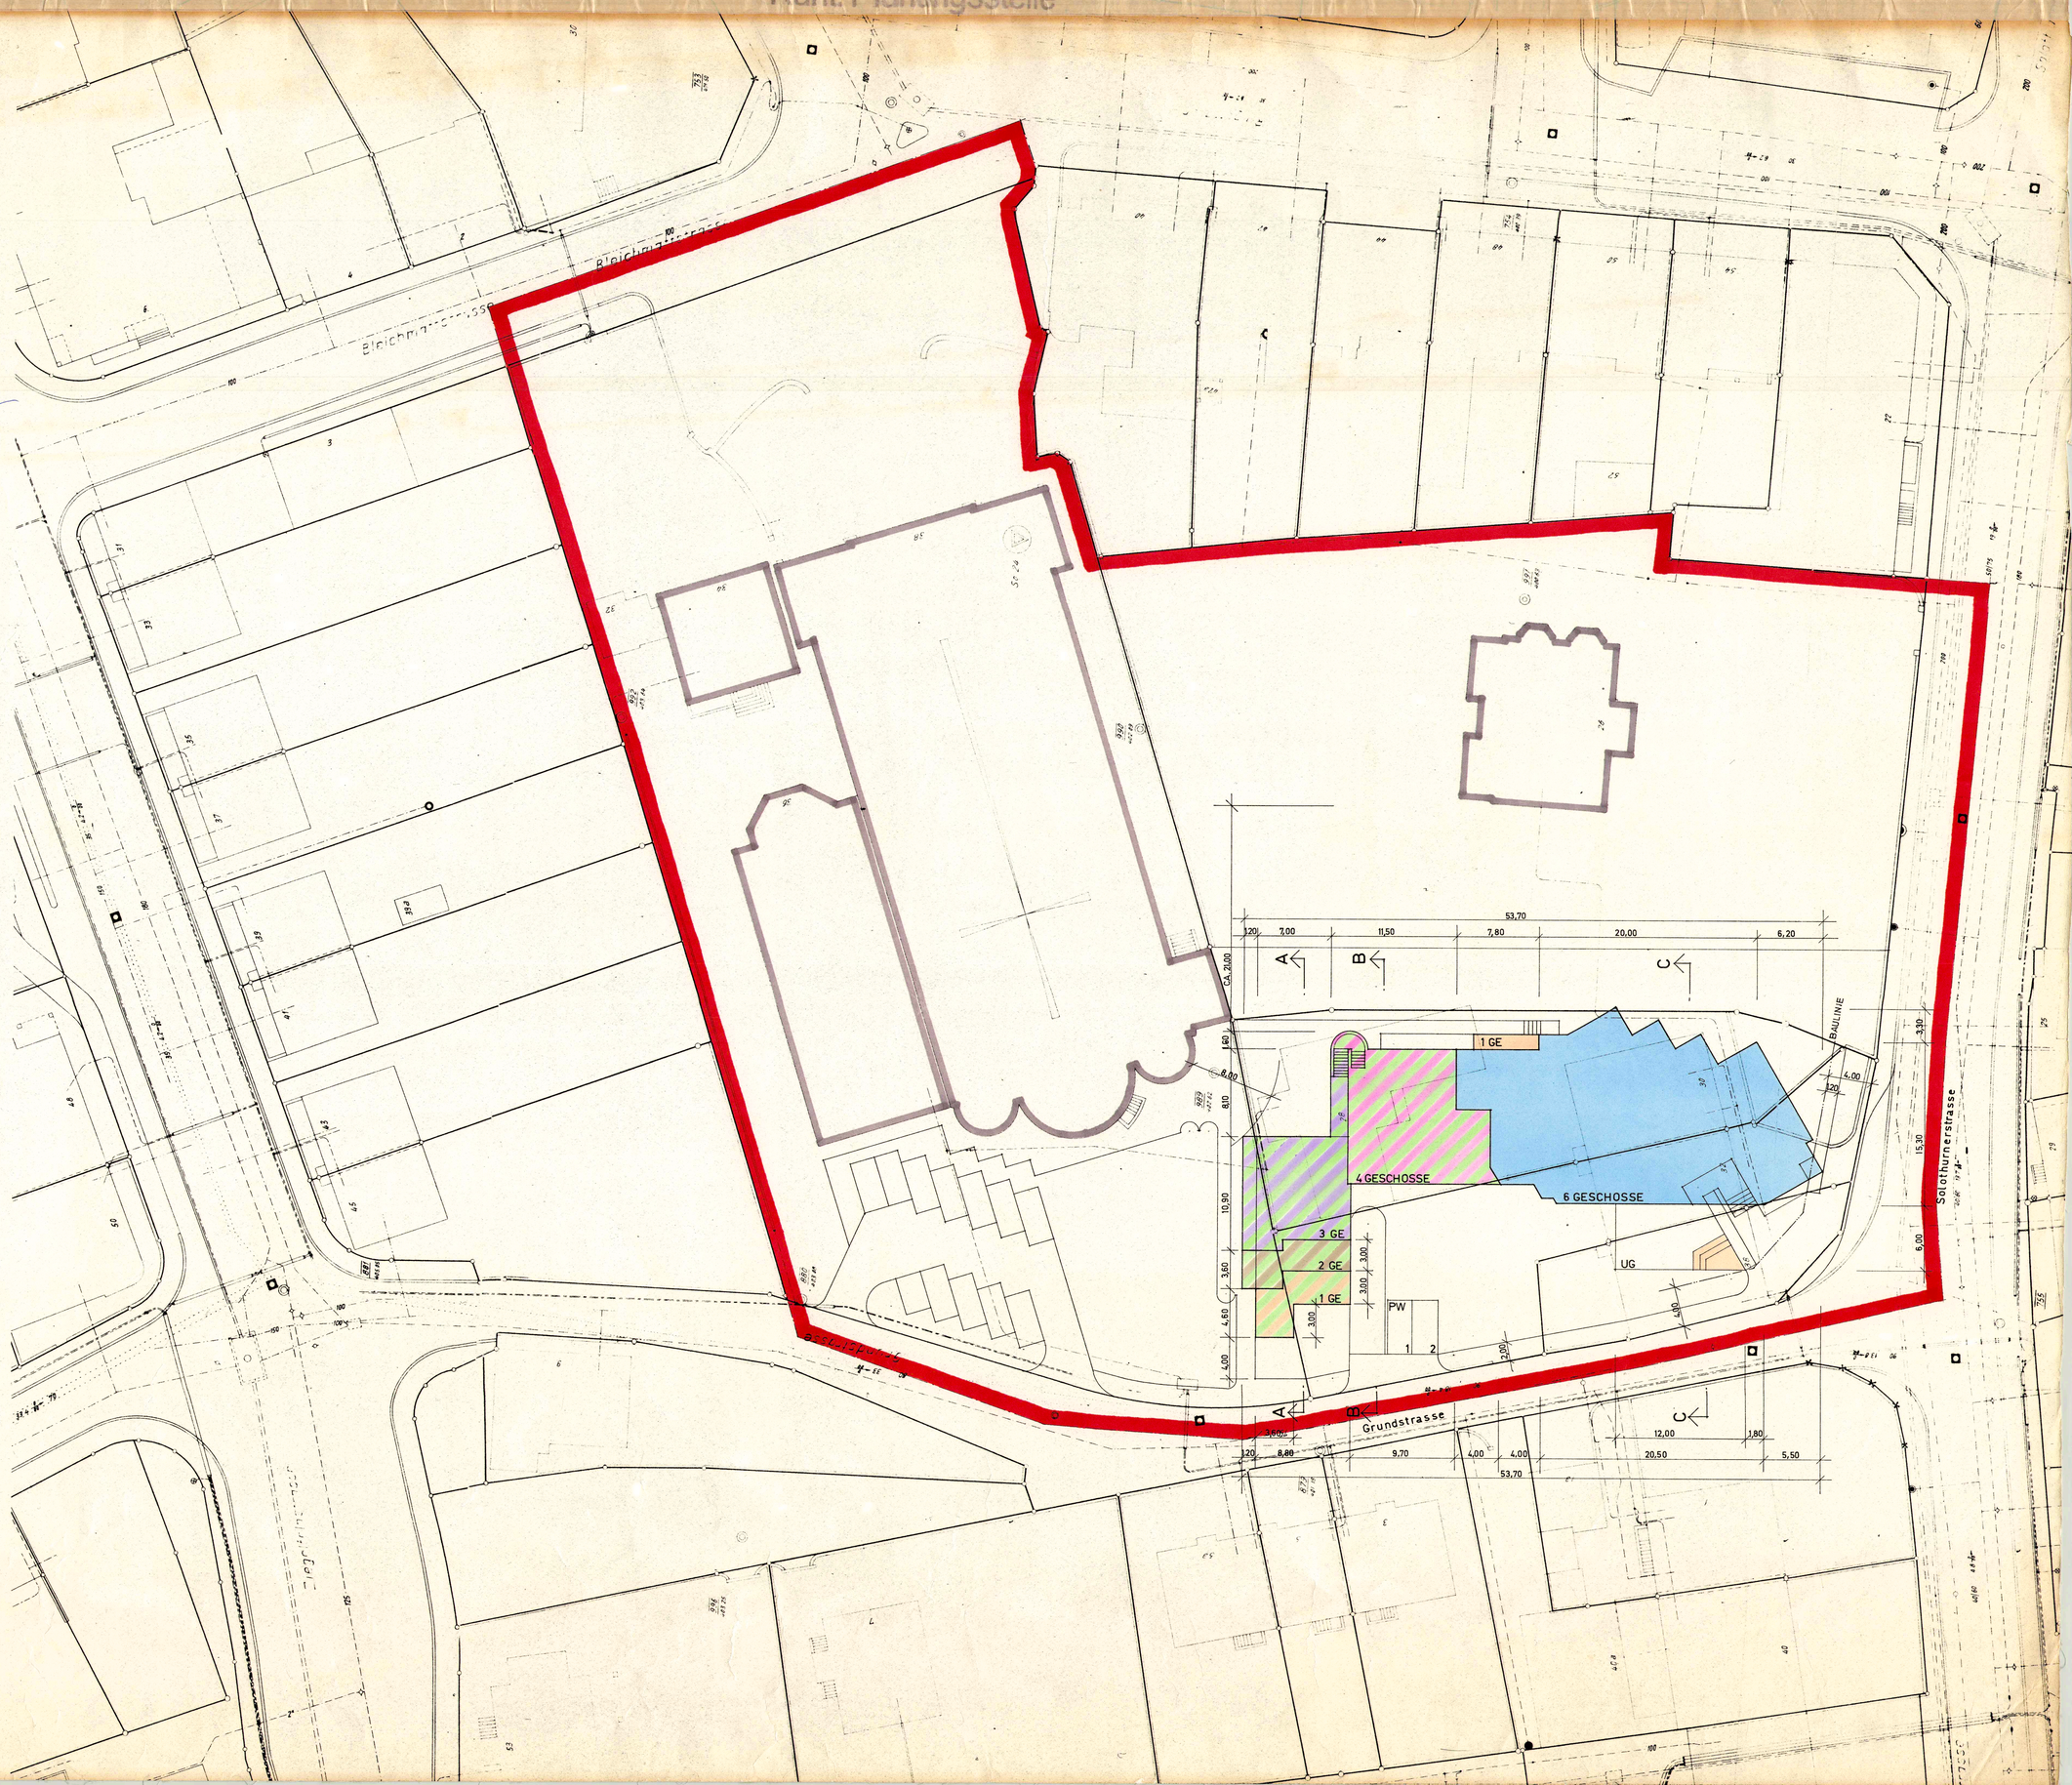

GEBIETSGRENZE TEILBEBAUUNGSPLAN
BESTEHENDE ALTE GEBÄUDE
EINGESCHOSSIG
EINGESCHOSSIG BEGRÜNTE DACHFLÄCHE
ZWEIGESCHOSSIG " "
DREIGESCHOSSIG " "
VIERGESCHOSSIG " "
SECHSGESCHOSSIG