

SPEZIELLER TEILBEBAUUNGSPLAN
MARTIN DISTELI -STRASSE - NEUHARDSTRASSE -
ROSEGASSE - TANNWALDSTRASSE
ABÄNDERUNGEN ABSCHNITT NORD-OST (AREAL PTT)

PLAN 11 SCHNITTE ANSICHTEN

GEMEINDERAT 2. JULI 1971

ÖFFENTLICHE PLANAUFLAGE
VOM 24. MAI 1971 BIS 22. JUNI 1971

GEMEINDEVERSAMMLUNG

FÜR DIE RICHTIGKEIT

OLTEN, DEN - 2. JULI 1971



DER STADTAMMANN


DER STADTSCHREIBER *s. N.*

DER REGIERUNGSRAT


Vom Regierungsrat durch heutigen
Beschluss Nr. 5318 genehmigt.
Solothurn, den 13. 10. 1972
Der Staatsschreiber:



ANSICHT NEUHARDSTRASSE

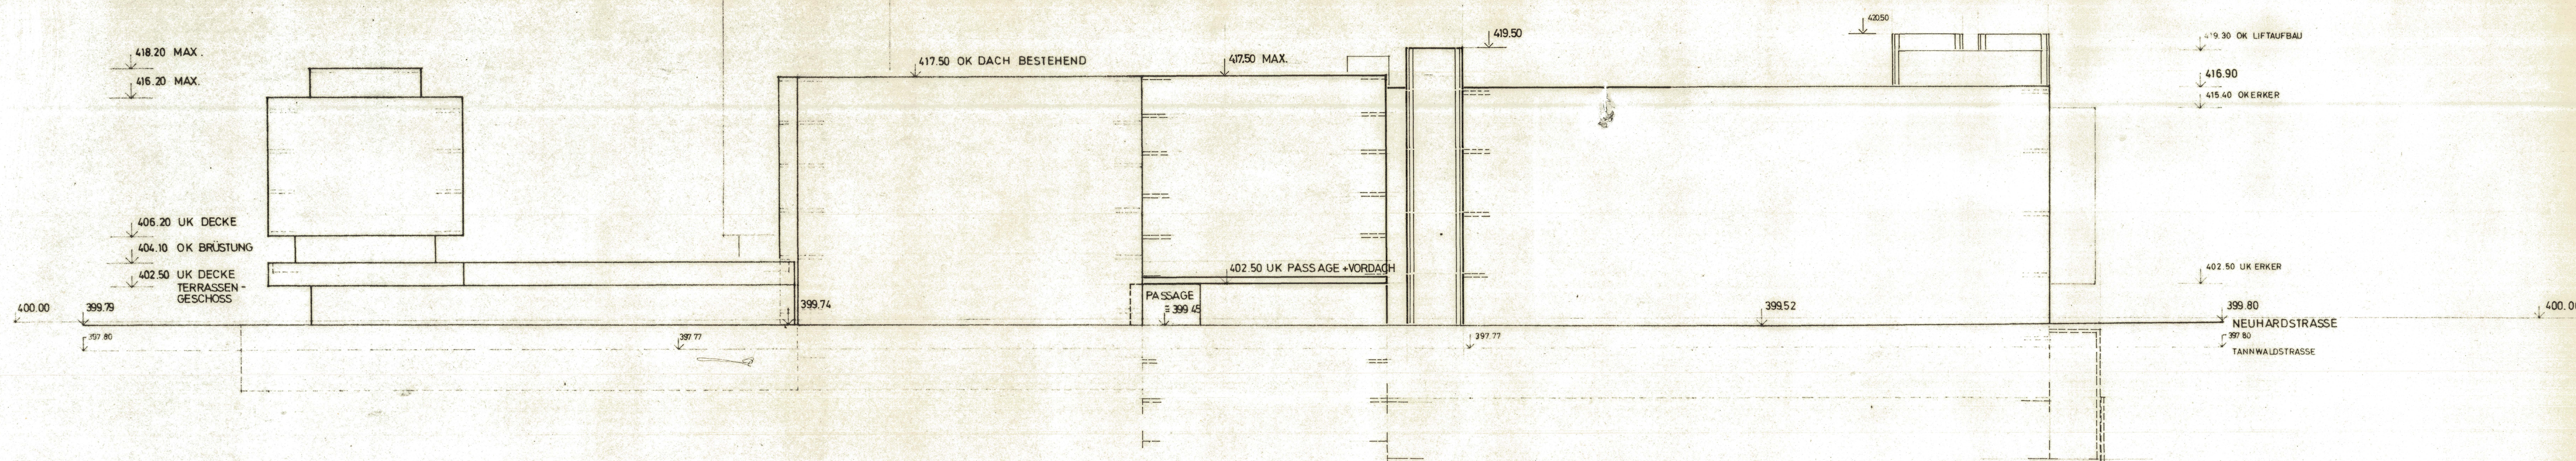

SCHNITT A - A

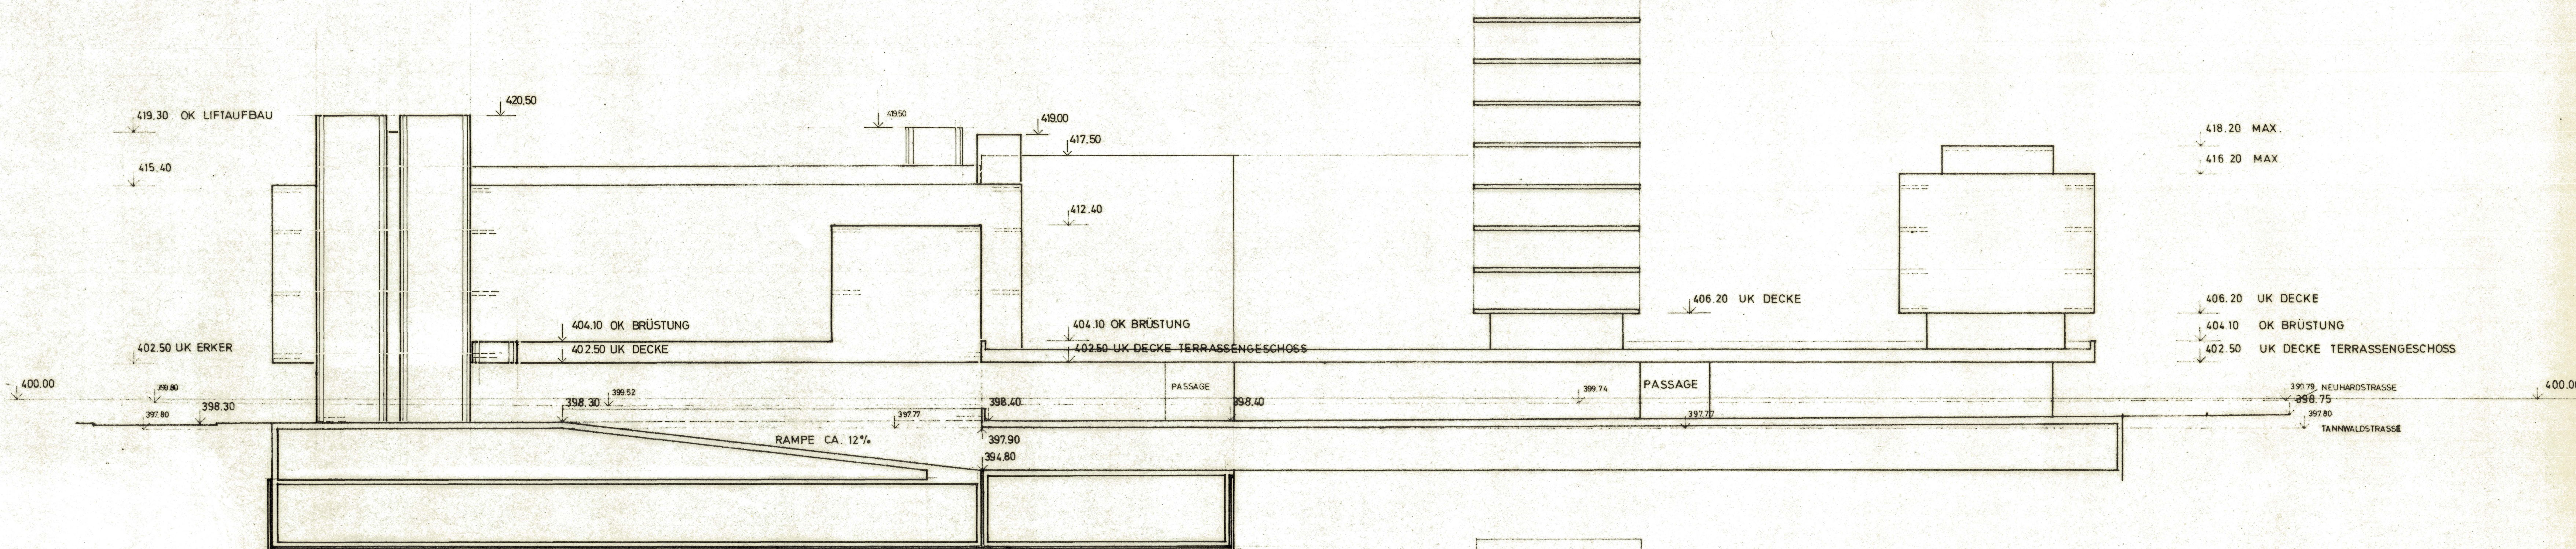

ANSICHT TANNWALDSTRASSE

