

SPEZIELLER TEILBEBAUUNGSPLAN
MARTIN DISTELI - STRASSE - NEUHARDSTRASSE
ROSENGASSE - TANNWALDSTRASSE
ABÄNDERUNGEN ABSCHNITT NORD-OST (AREAL PTT)
PLAN 12 SCHNITTE ANSICHTEN

PLAN 12 SCHNITTE ANSICHTEN

GEMEINDERAT 2. JULI 1971

ÖFFENTLICHE PLANAUFLAGE
VOM 24. MAI 1971 BIS 22. JUNI 1971

GEMEINDEVERSAMMLUNG

FÜR DIE RICHTIGKEIT

OLTEN, DEN - 2. JULI 1971

DER STADTAMMANN

DER STADTSCHREIBER




DER REGIERUNGSRAT


Vom Regierungsrat durch heutigen
Beschluss Nr. 5318 genehmigt.
Solothurn, den 13. 10. 1972
Der Staatsschreiber:



ANSICHT ROSENGASSE

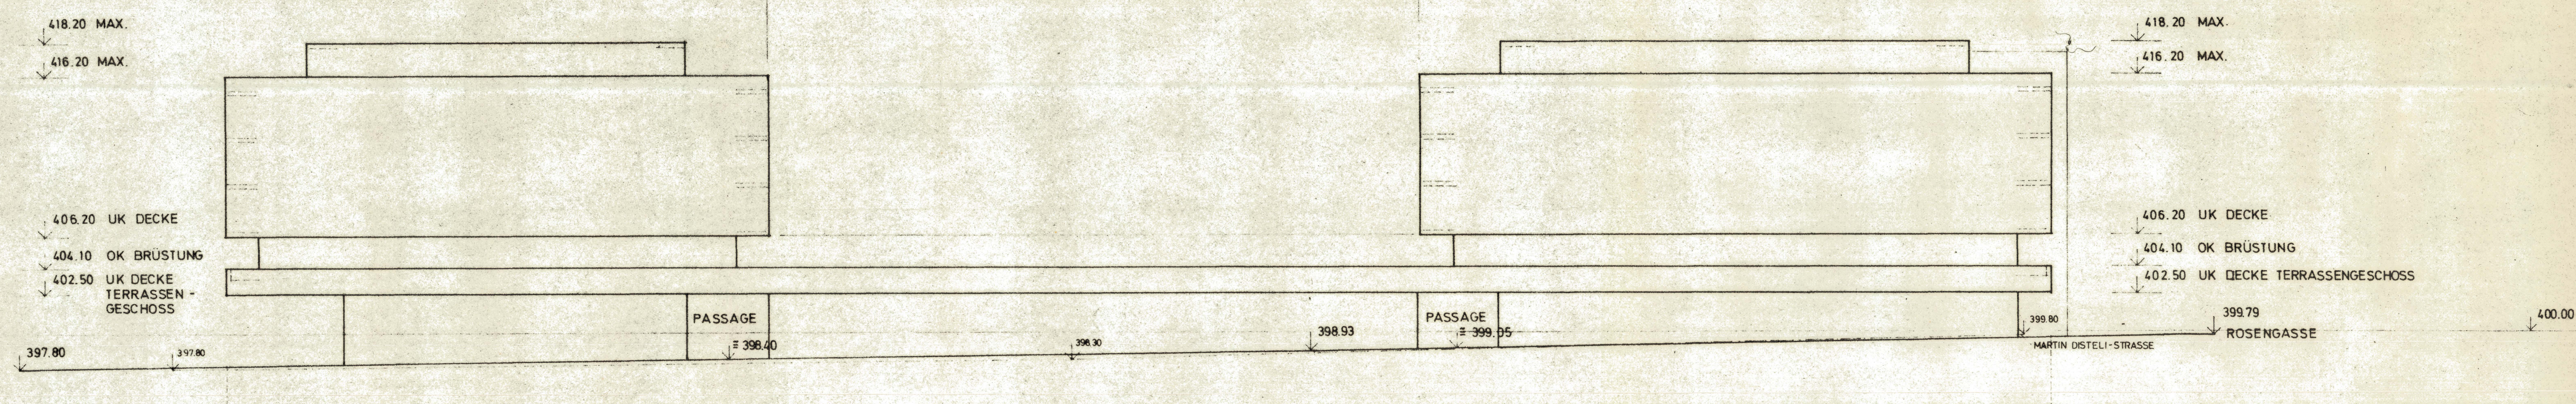

SCHNITT B - B

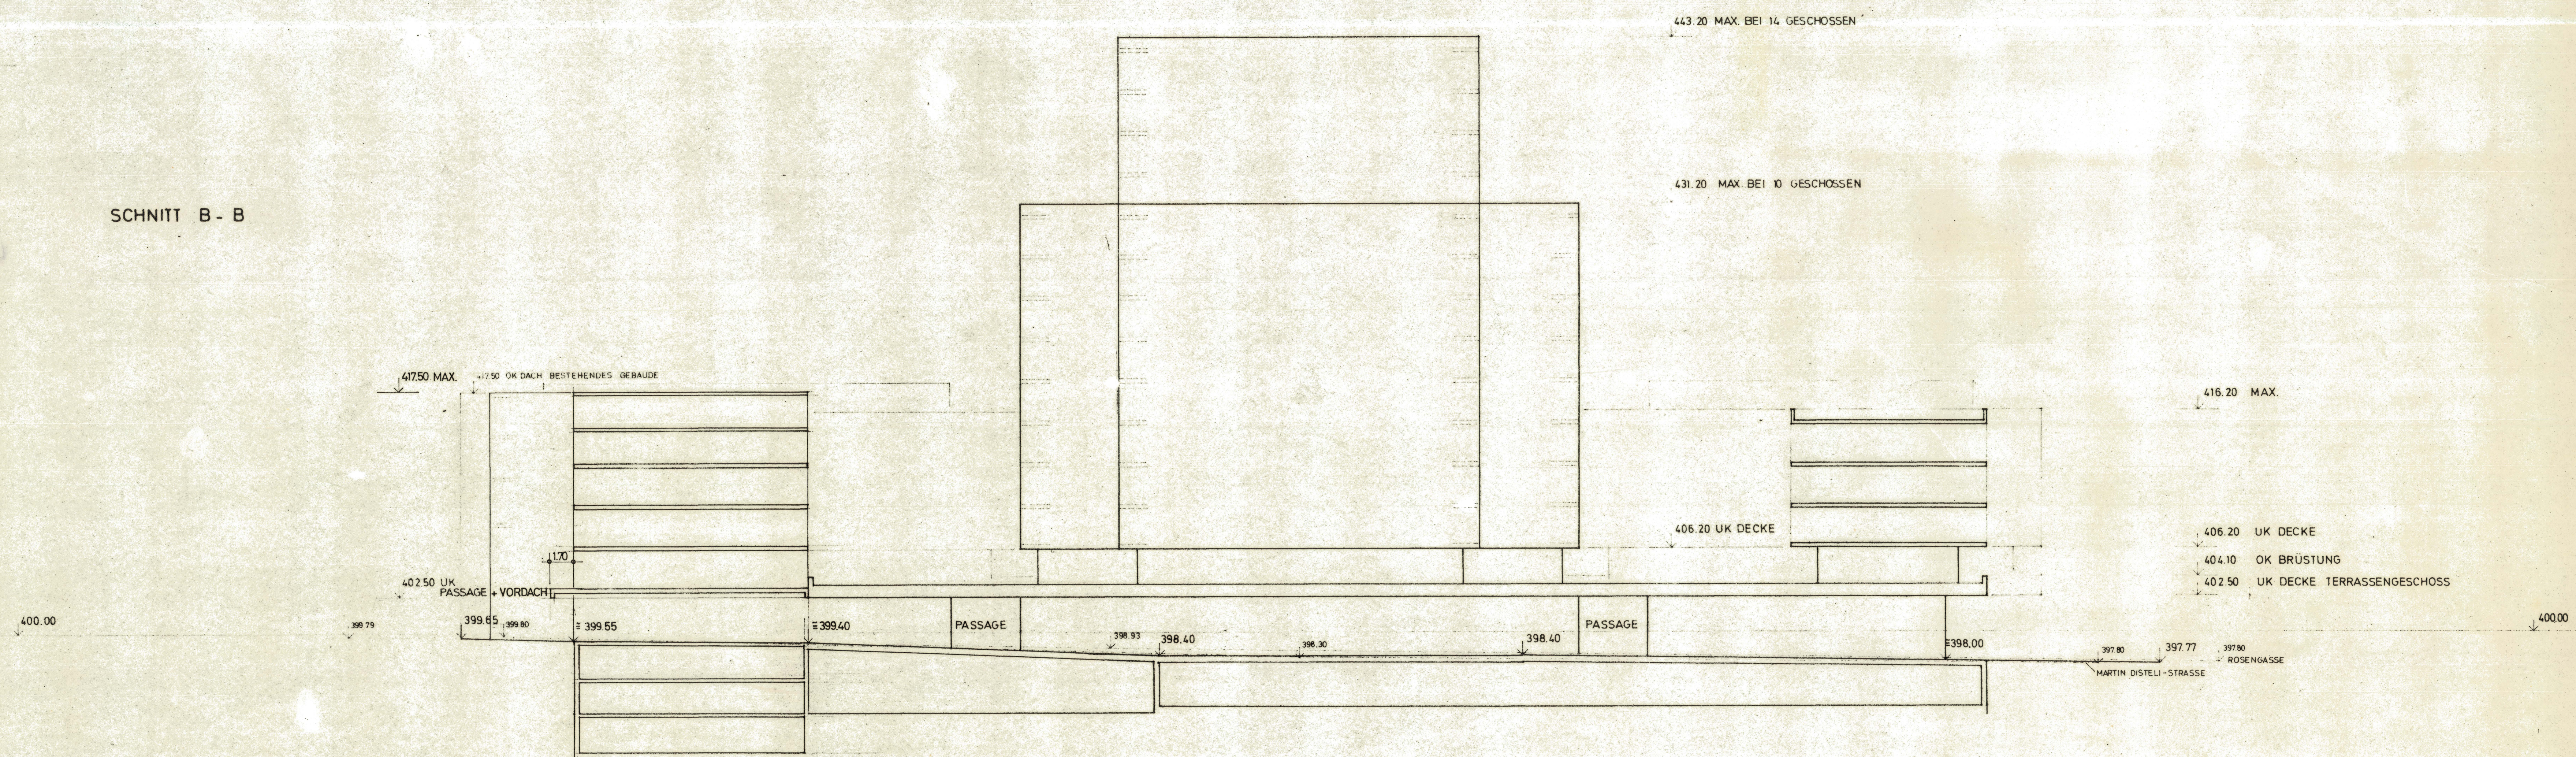

ANSICHT MARTIN DISTELI-STRASSE

