92/ 112e

Amt für Raumplanung

SPEZIELLER TEILBEBAUUNGSPLAN RÖMERSTRASSE – BASLERSTRASSE – FROBURGSTRASSE – AMTHAUSQUAI

PLAN 5 : OBERGESCHOSS AUFSICHT MST. 1: 200

GEMEINDERAT : 30. OKT 1970 / 3. SEPT. 1971

OEFFENTLICHE PLANAUFLAGE
VOM 9. NOV. BIS 8. DEZ. 1970

GEMEINDEVERSAMMLUNG : 1. DEZ. 1971

FÜR DIE RICHTIGKEIT :

OLTEN , DEN 15. DEZ. 1971

DER STADTAMMANN

DER STADTSCHREIBER

DER REGIERUNGSRAT

Vom Regierungsrat durch heutigen Beschluss Nr. 1652 genehmigt.
Solothurn, den 14. 4. 1973
Der Staatsschreiber:

LEGENDE

1. ABGRENZUNG DES TEILBEBAUUNGSPLANES

GEBIETSGRENZE DES TEILBEBAUUNGSPLANES

3. GRÜNFLÄCHEN

BEGRÜNTE DACHFLÄCHE PRIVAT

4. GEBÄUDEHÖHEN

UNVERÄNDERT BESTEHENDE ALTE GEBÄUDE INNERHALB DES TEILBEBAUUNGSPLANES

EINGESCHOSSIG

FÜNFGESCHOSSIG

SECHSGESCHOSSIG
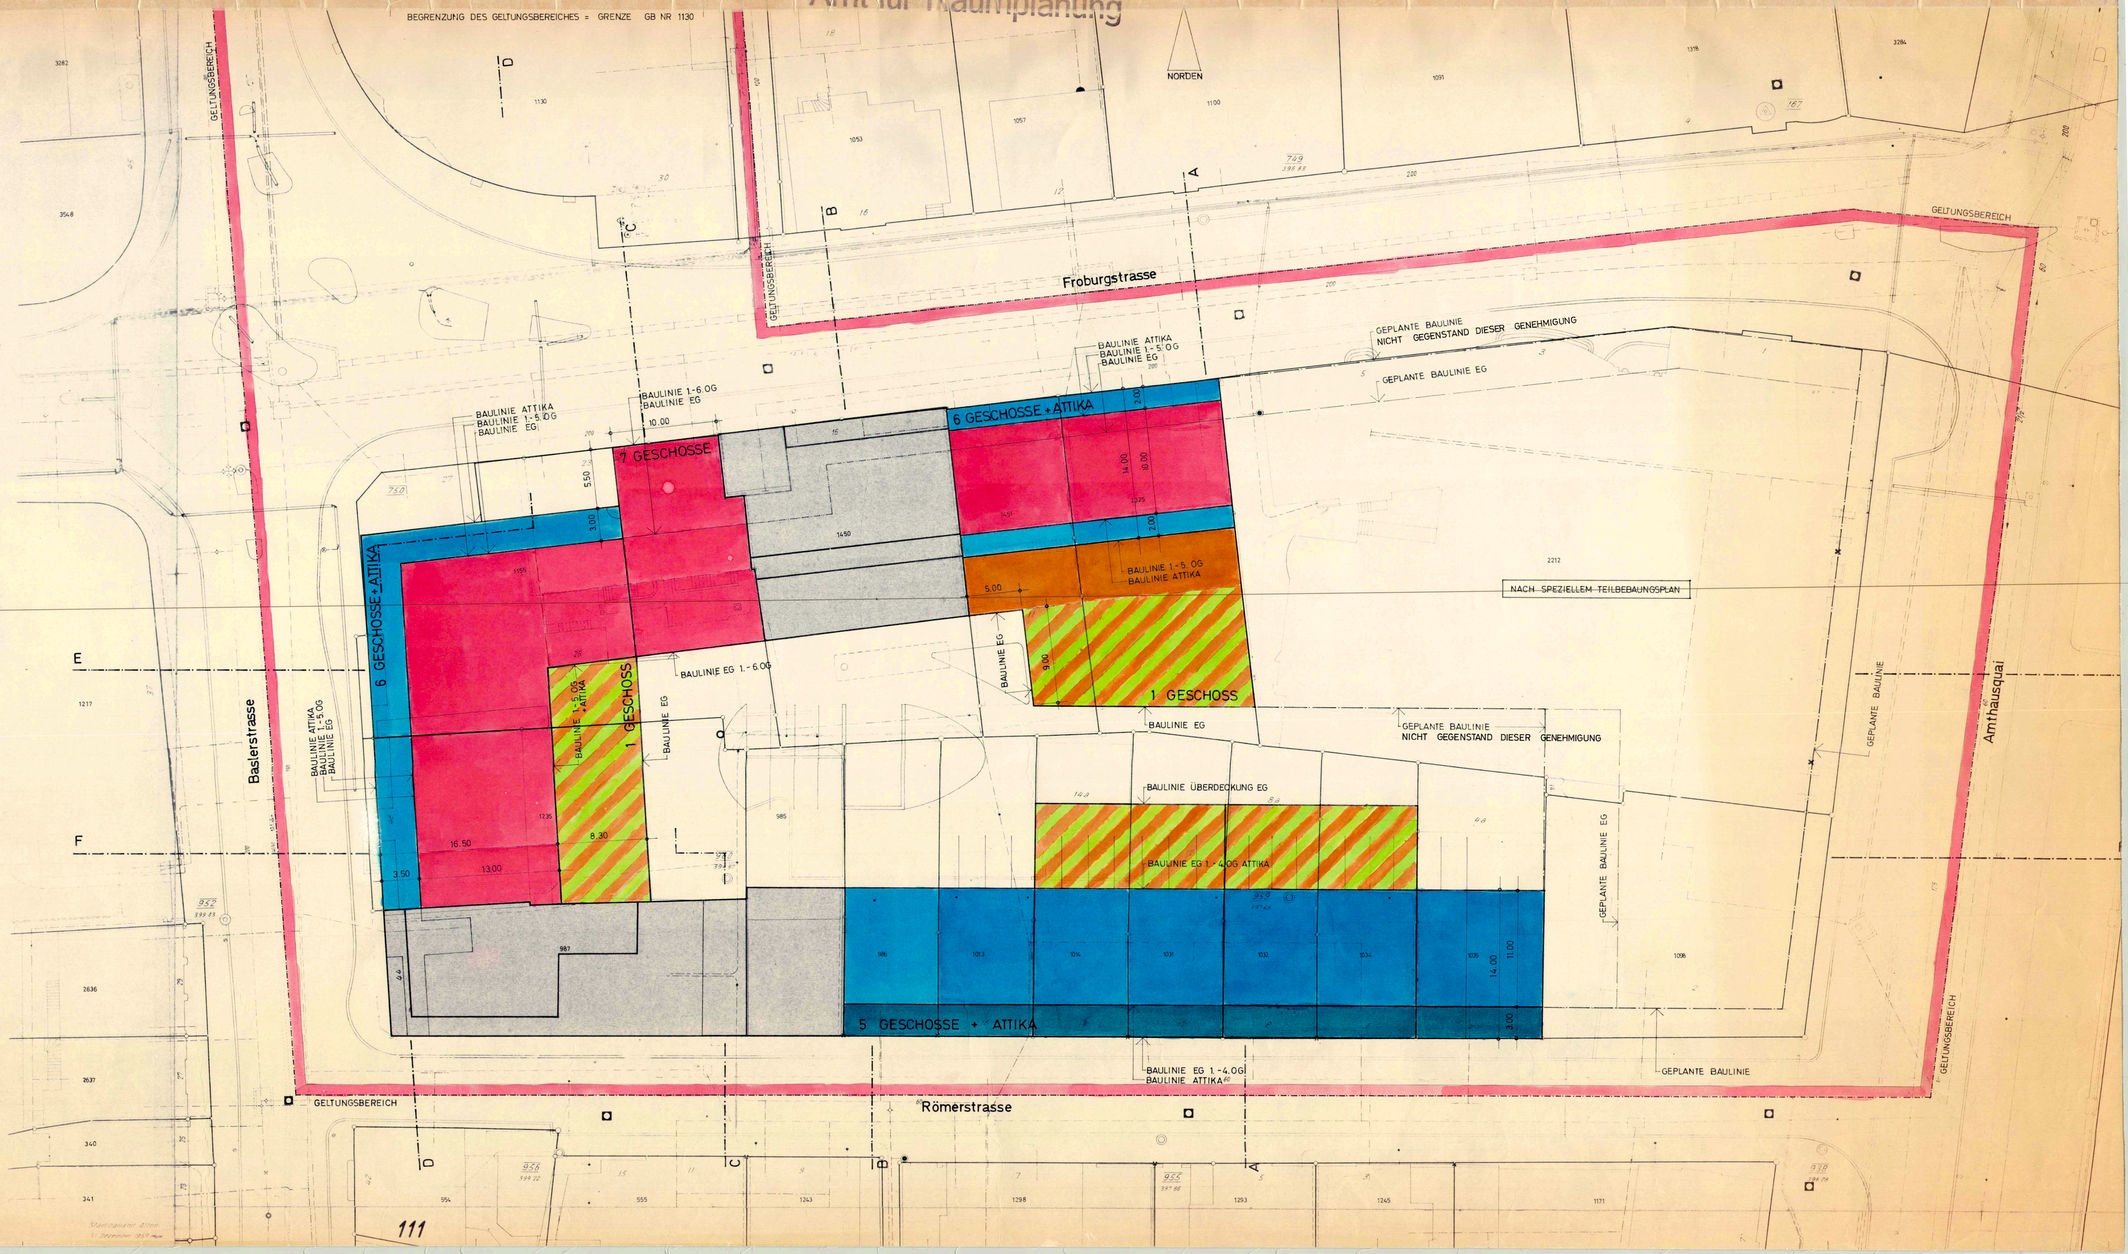
SIEBENGESCHOSSIG