

92/ 1129

Amt für Raumplanung

SPEZIELLER TEILBEBAUUNGSPLAN RÖMERSTRASSE - BASLERSTRASSE - FRÖBURGSTRASSE - AMTHAUSQUAI

PLAN 7: SCHNITTE, FASSADEN MST. 1: 200

GEMEINDERAT: 30. OKT. 1970 / 3. SEPT. 1971

ÖFFENTLICHE PLANAUFLEGE
VOM 9. NOV BIS 8. DEZ. 1970

GEMEINDEVERSAMMLUNG: 1. DEZ. 1971

FÜR DIE RICHTIGKEIT:

OLTEN, DEN 15. DEZ. 1971


DER STADTAMMANN



DER STADTSCHREIBER

P. F. S.


DER REGIERUNGSRAT

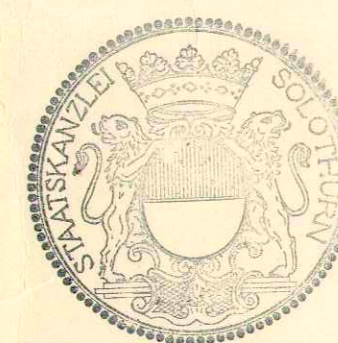


Vom Regierungsrat durch heutigen
Beschluss Nr. 1652 genehmigt.
Solothurn, den 10. 4. 1973
Der Staatschreiber:

St. A. Koller


SCHNITT E - E

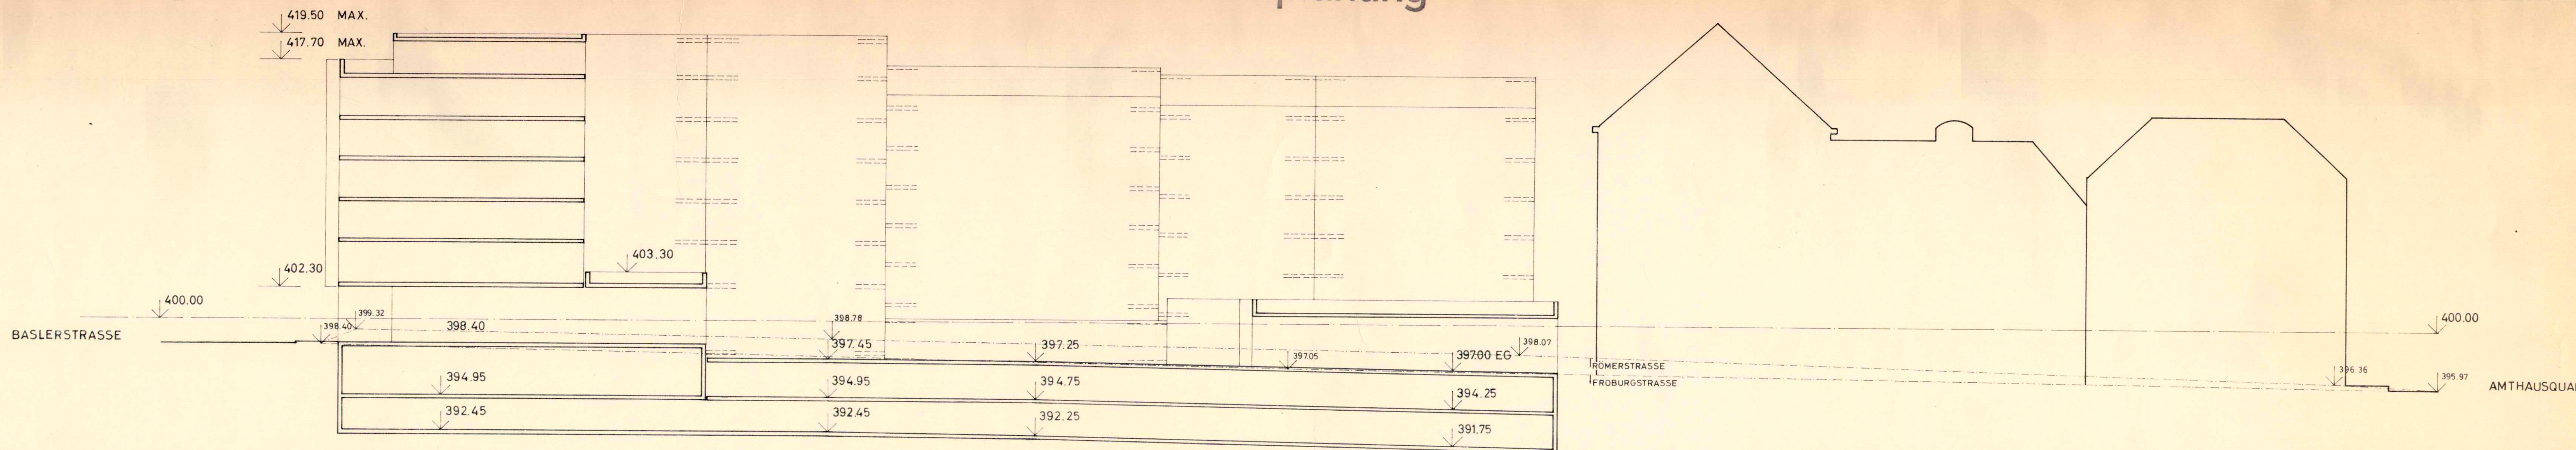

SCHNITT F - F

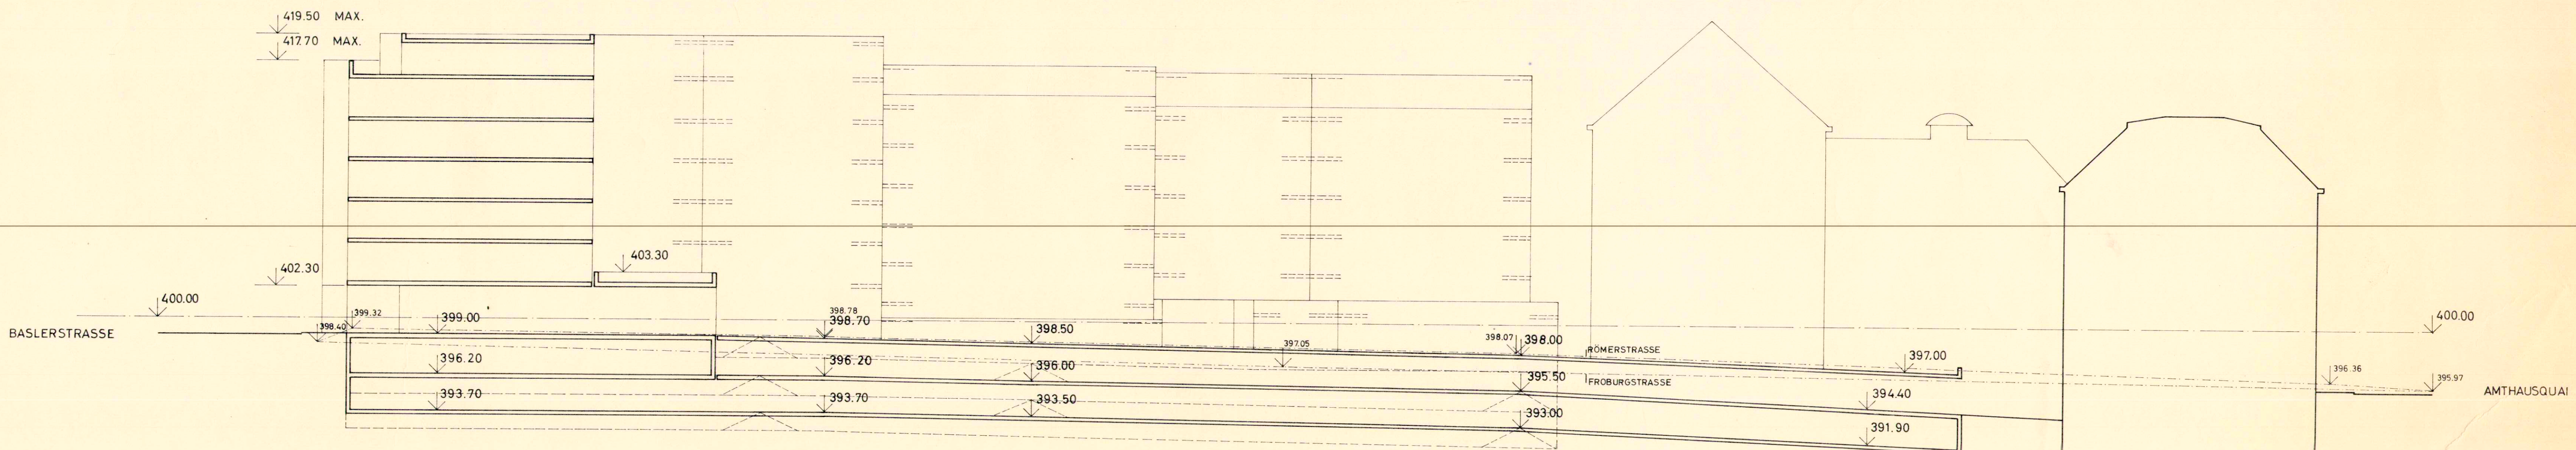

ANSICHT RÖMERSTRASSE

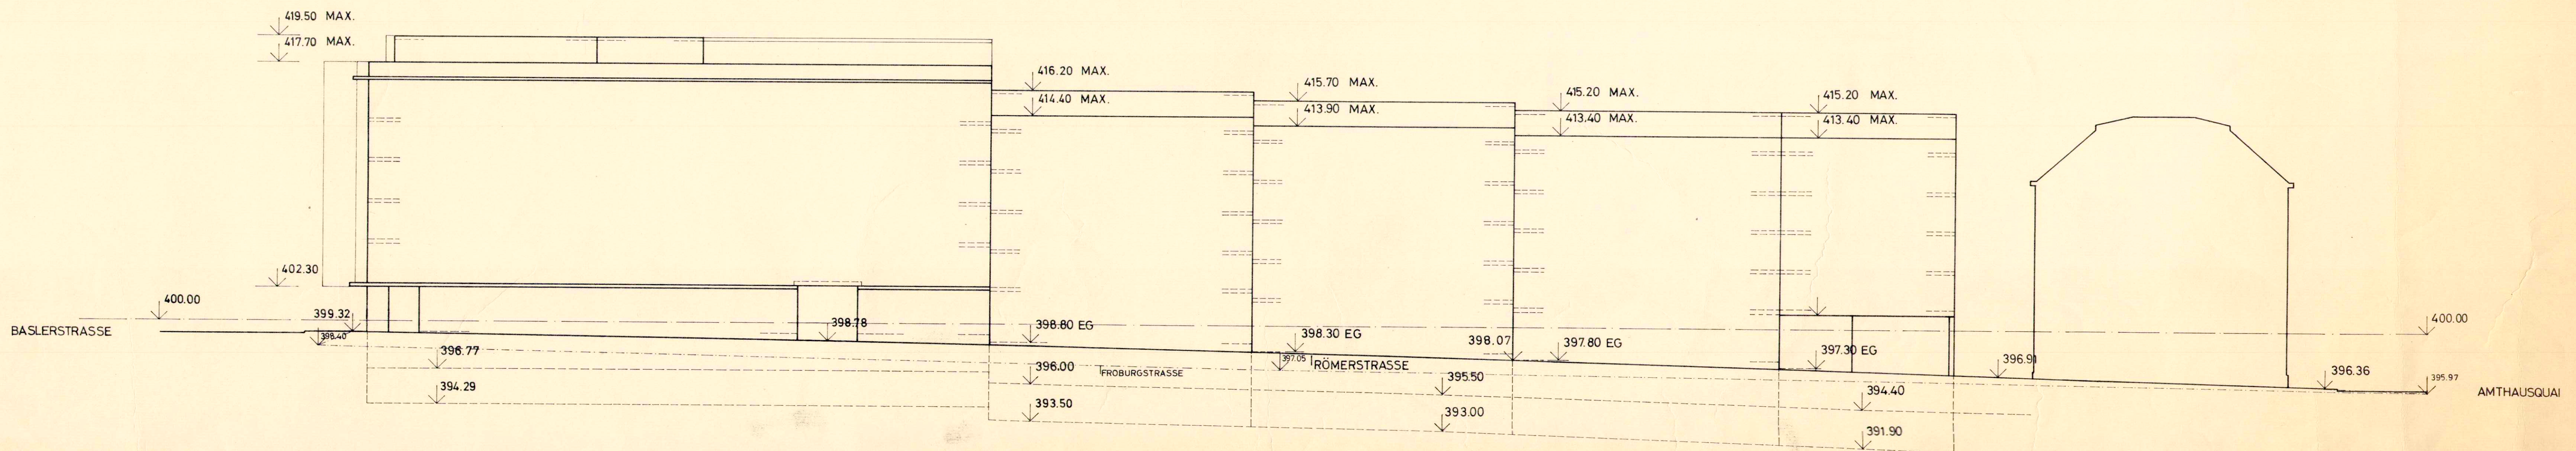

DIE KOTEN IN DEN UNTERGESCHOSSEN GELTEN FÜR DEN BEREICH DER AUTOEINSTELLHALLE