


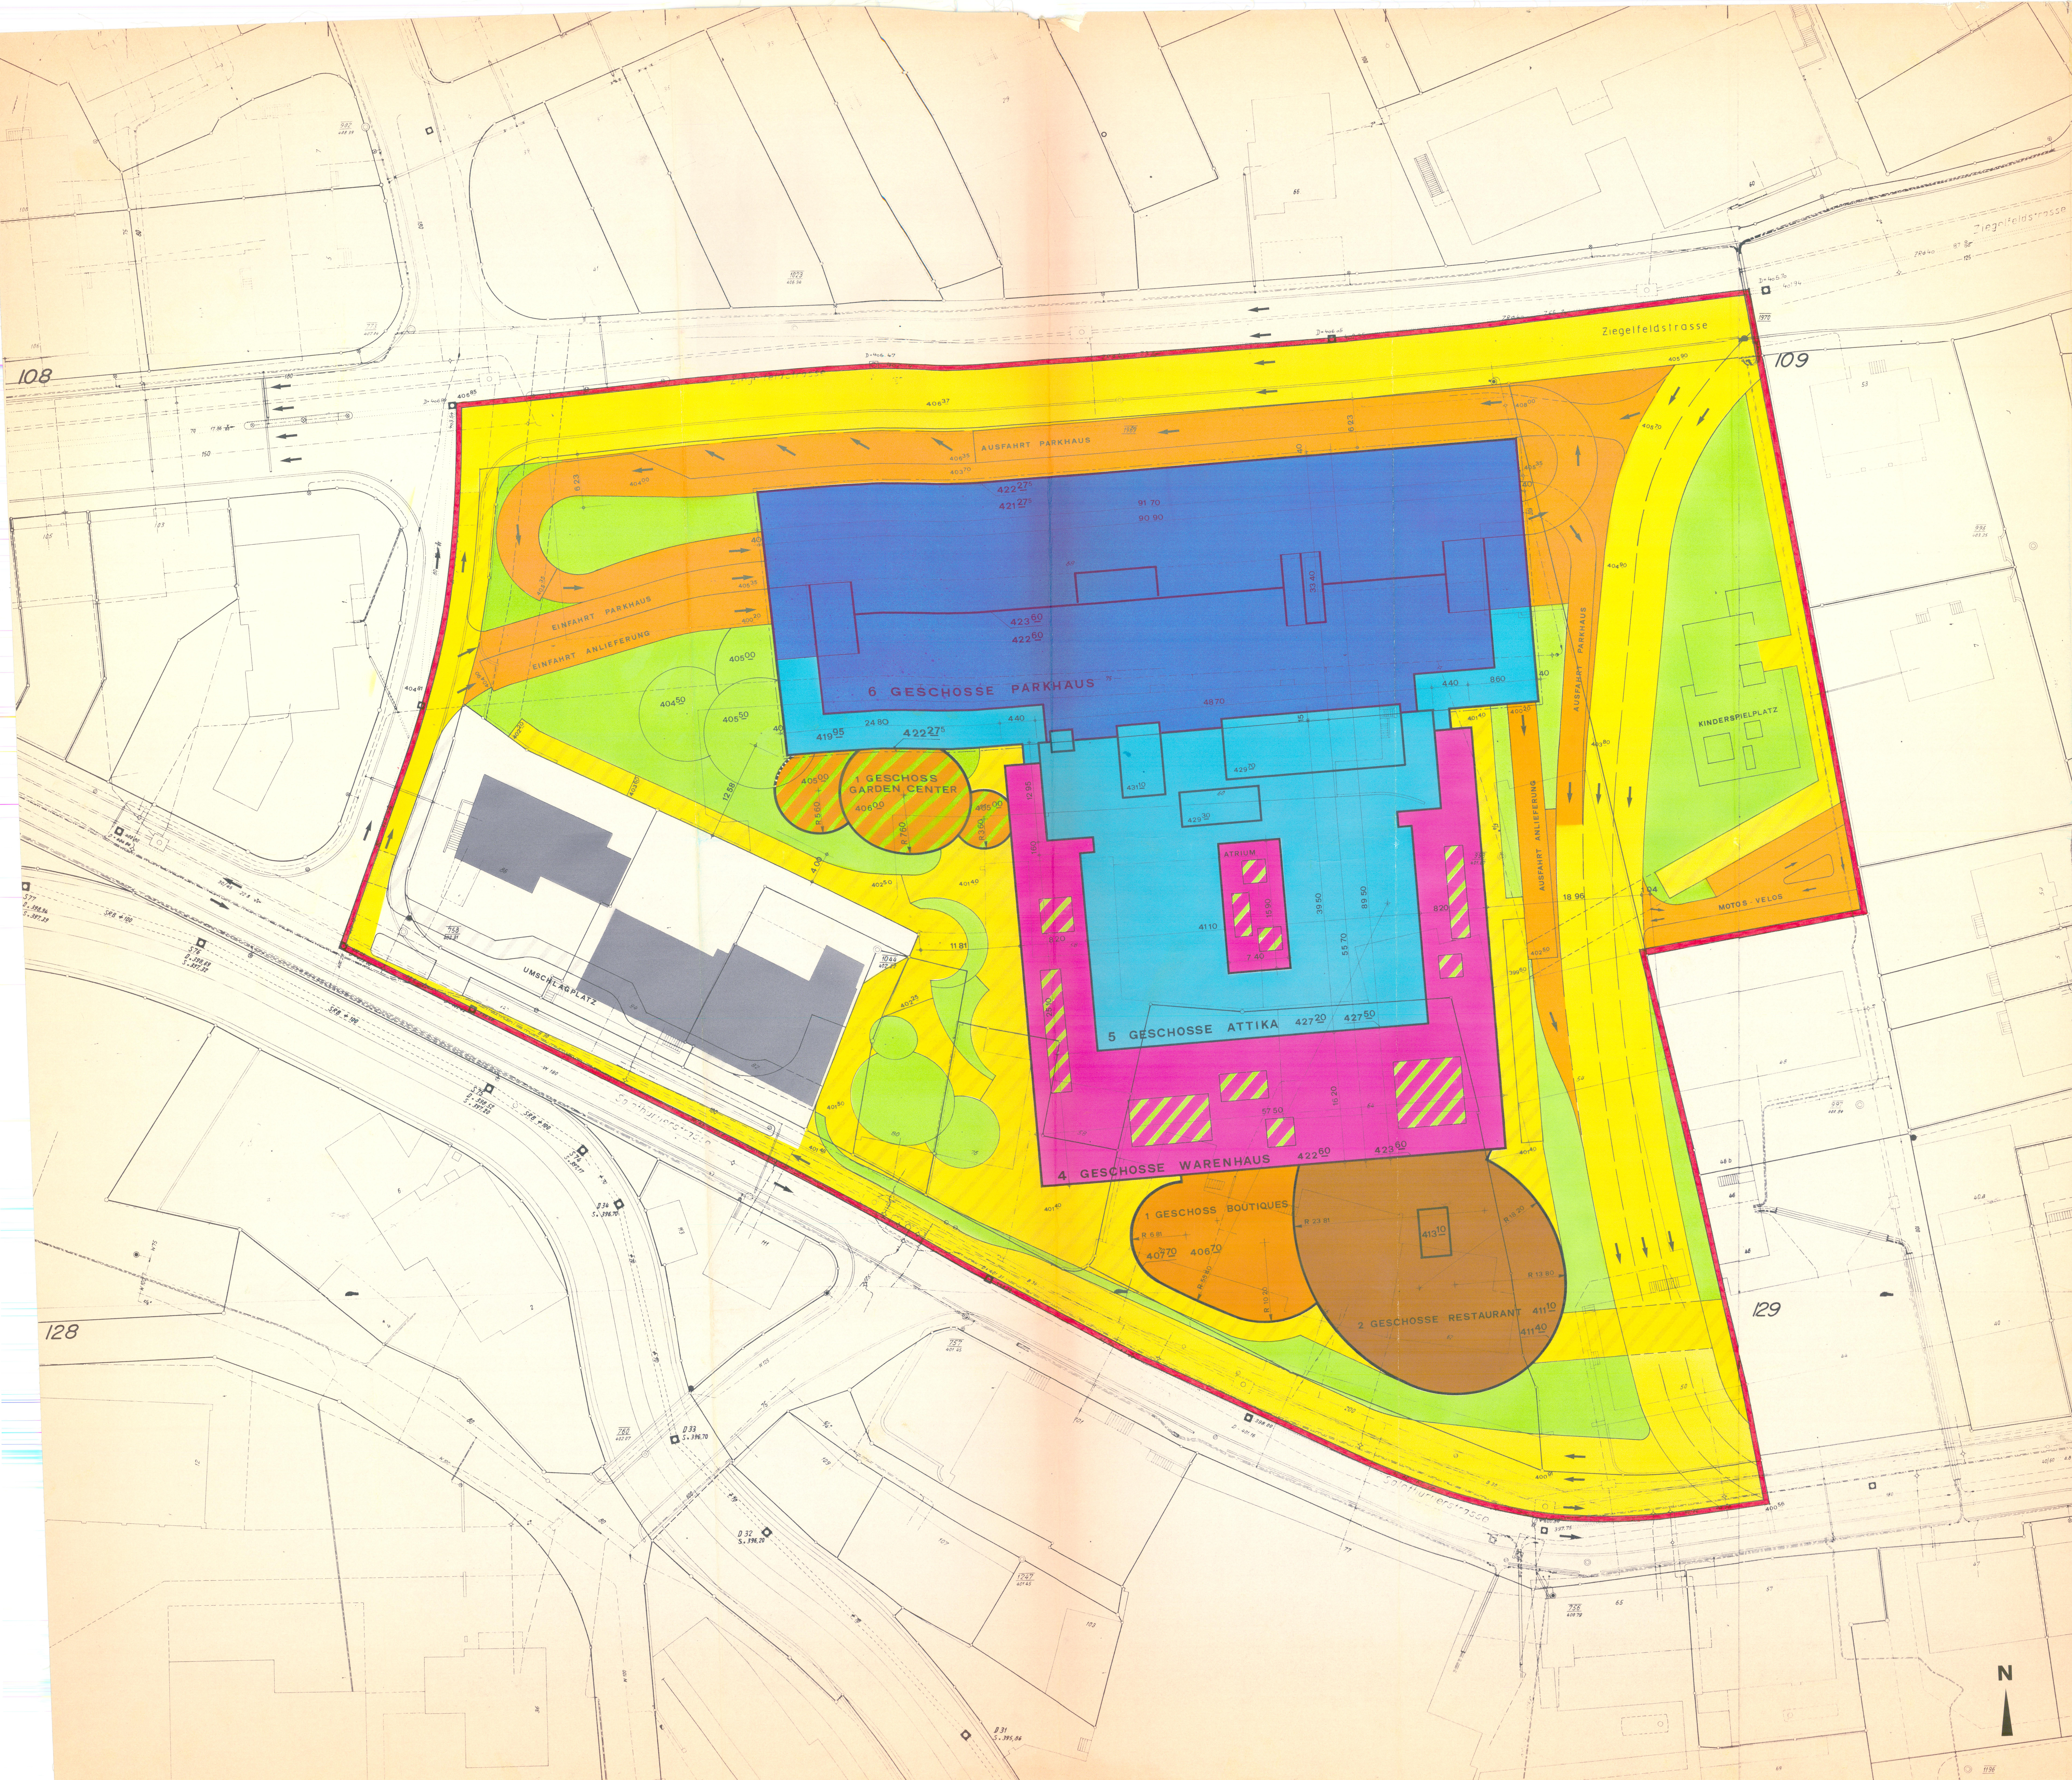

SPEZIELLER TEILBEBAUUNGSPLAN

SOLOTHURNERSTRASSE _ BANNSTRASSE
ZIEGELFELDSTRASSE

PLAN: DACHAUFSICHT

GEMEINDERAT: 18.8.72 - 10.11.72 - 23.3.73

ÖFFENTLICHE PLANAUFLEGE
VOM 25.8.72 BIS 23.9.72

GEMEINDEVERSAMMLUNG:

FÜR DIE RICHTIGKEIT:
OLTEN, DEN 11.4.73
17.9.73

DER STADTAMMANN
DER STADTSCHREIBER
R. Eger

DER REGIERUNGSRAT:
Vom Ratemoment durch heutigen
Beschluss Nr. 28227 genehmigt.
Solothurn, den 26.10.1973
Der Stabschreiber:
Dr. Max Gygis

LEGENDE:

- GEBIETSGRENZE DES TEILBEBAUUNGSPLANES
- ÖFFENTLICHER FAHRVERKEHR NEU
- PRIVATER FAHRVERKEHR NEU
- ÖFFENTLICHER FUSSGÄNGERVERKEHR NEU
- PRIVATER FUSSGÄNGERVERKEHR NEU
- ÖFFENTLICHER FUSSGÄNGERVERKEHR NEU GEDECKT
- PRIVATER FUSSGÄNGERVERKEHR NEU GEDECKT
- PRIVATES GRÜN
- KINDERSPIELPLATZ PRIVAT
- BESTEHENDE GEBÄUDE
- EINGESCHOSSIG
- BEGRÜNTE DACHFLÄCHE PRIVAT EINGESCHOSSIG
- ZWEIGESCHOSSIG
- VIERGEESCHOSSIG
- BEGRÜNTE DACHFLÄCHE PRIVAT VIERGEESCHOSSIG
- FÜNFGESCHOSSIG
- SECHSGESCHOSSIG