


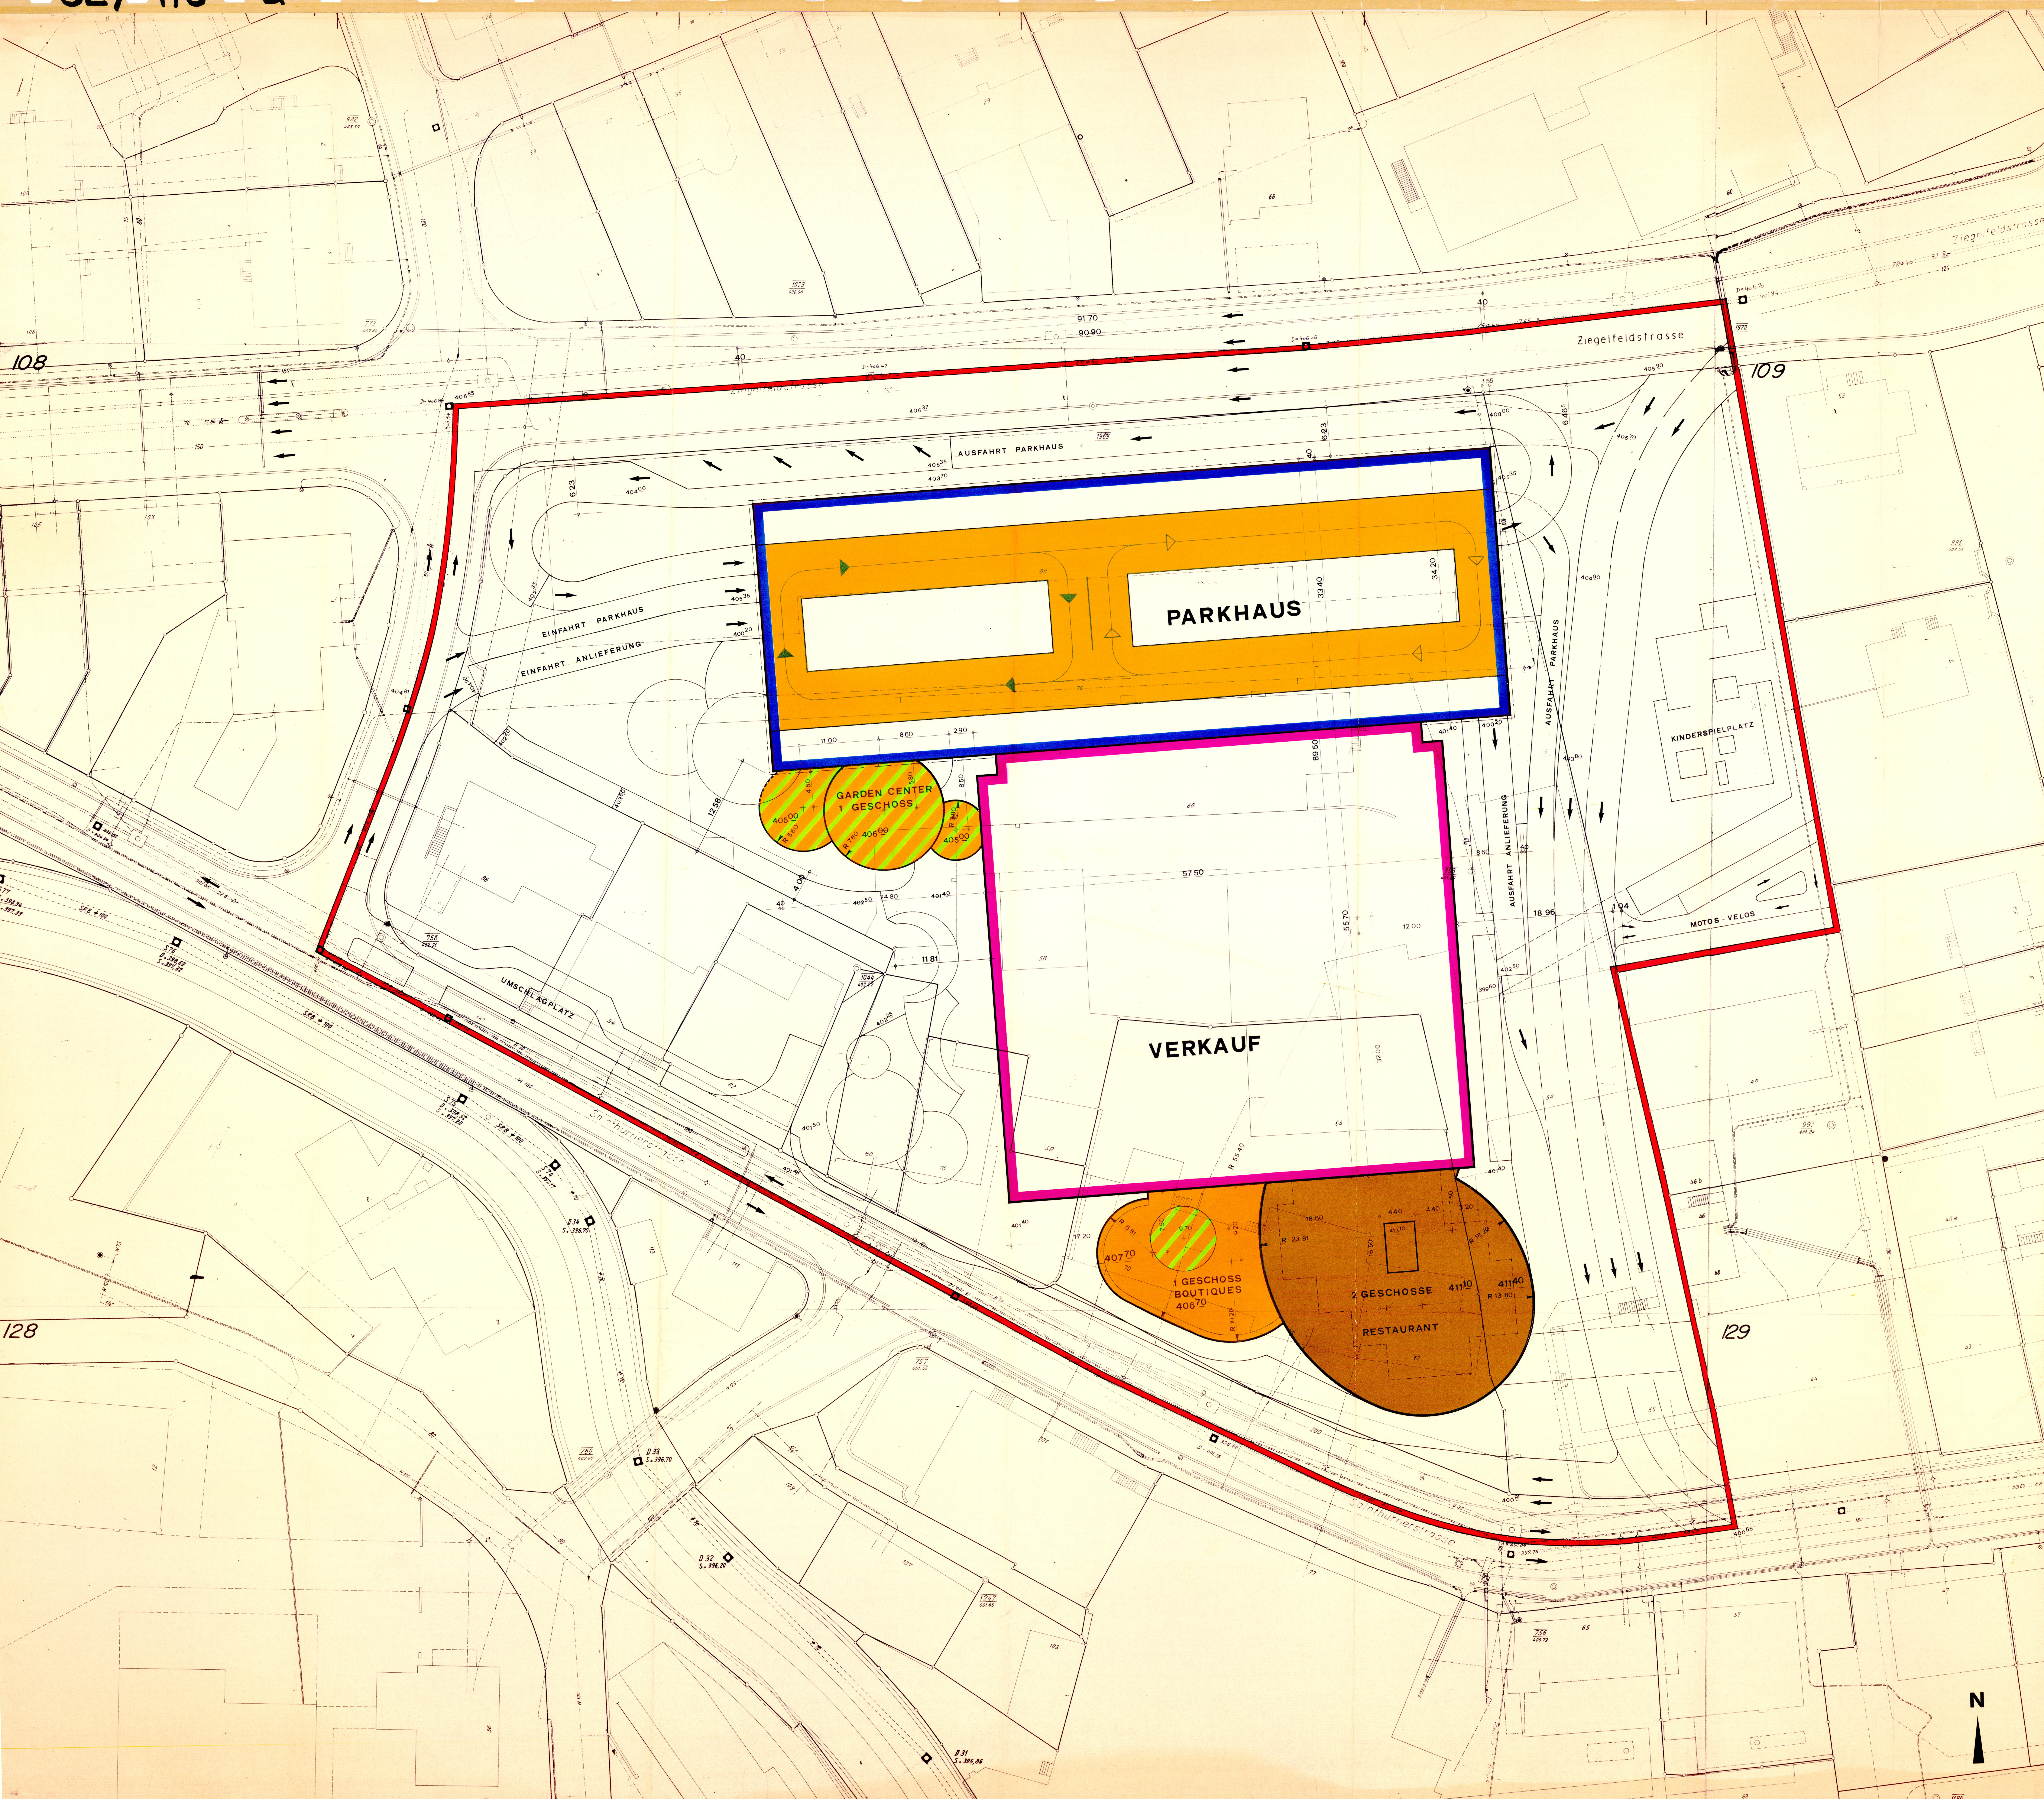

92/113 d
SPEZIELLER TEILBEBAUUNGSPLAN
SOLOTHURNERSTRASSE – BANNSTRASSE
ZIEGELFELDSTRASSE

PLAN: NORMALGESCHOSS
 GEMEINDERAT: 18.8.72 – 10.11.72 – 23.3.73
 OEFFENTLICHE PLANAUFLEGE
 VOM 25.8.72 BIS 23.9.72
 GEMEINDERVERSAMMLUNG:

FUER DIE RICHTIGKEIT:
 ALTEN, DEN 11.4.73
 17.9.73

DER STADTAMMANN
 DER STADTSCHREIBER

DER REGIERUNSRAT:
 Vom Regierungsrat durch heutigen
 Beschluss Nr. 222 genehmigt.
 Solothurn, den 26.10.1972
 Der Statthalter:
 Dr. Max Eggen

LEGENDE:

- GEBIETSGRENZE DES TEILBEBAUUNGSPLANES
- OEFFENTLICHER FAHRVERKEHR NEU
- PRIVATER FAHRVERKEHR NEU
- OEFFENTLICHER FUSSGAENGERVERKEHR NEU
- PRIVATER FUSSGAENGERVERKEHR NEU
- OEFFENTLICHER FUSSGAENGERVERKEHR NEU GEDECKT
- PRIVATER FUSSGAENGERVERKEHR NEU GEDECKT
- PRIVATES GRUEN
- KINDERSPIELPLATZ PRIVAT
- BESTEHENDE GEBAEUDE
- EINGESCHOSSIG
- BEGRUENTE DACHFLAECHEN PRIVAT EINGESCHOSSIG
- ZWEIFGESCHOSSIG
- VIERGESCHOSSIG
- BEGRUENTE DACHFLAECHEN PRIVAT VIERGESCHOSSIG
- FUENFGESCHOSSIG
- SECHSGESCHOSSIG