

SPEZIELLER TEILBEBAUUNGSPLAN
SOLOTHURNSTRASSE BANNSTRASSE ZIEGELFELDSTRASSE

PLAN: 430/58, VERKEHRSSITUATION MST: 1:200, 1. ETAPPE OST

GEMEINDERAT 18. 8. 72/10. 11. 72 / 23. 3. 73

ÖFFENTLICHE PLANAUFLAGE
VOM 25. 8. 72 BIS 23. 8. 72

GEMEINDEVERSAMMLUNG

FÜR DIE RICHTIGKEIT
OLTEN, DEN 11. APR. 1973

DER STADTAMMANN

DER STADTSCHREIBER




Wissner
R. Eger

DER REGIERUNGSRAT

Vom Regierungsrat durch heutigen
Beschluss Nr. 5827 genehmigt.
Solothurn, den 26. 10. 1973
Der Staatschreiber:



Planaufgabe

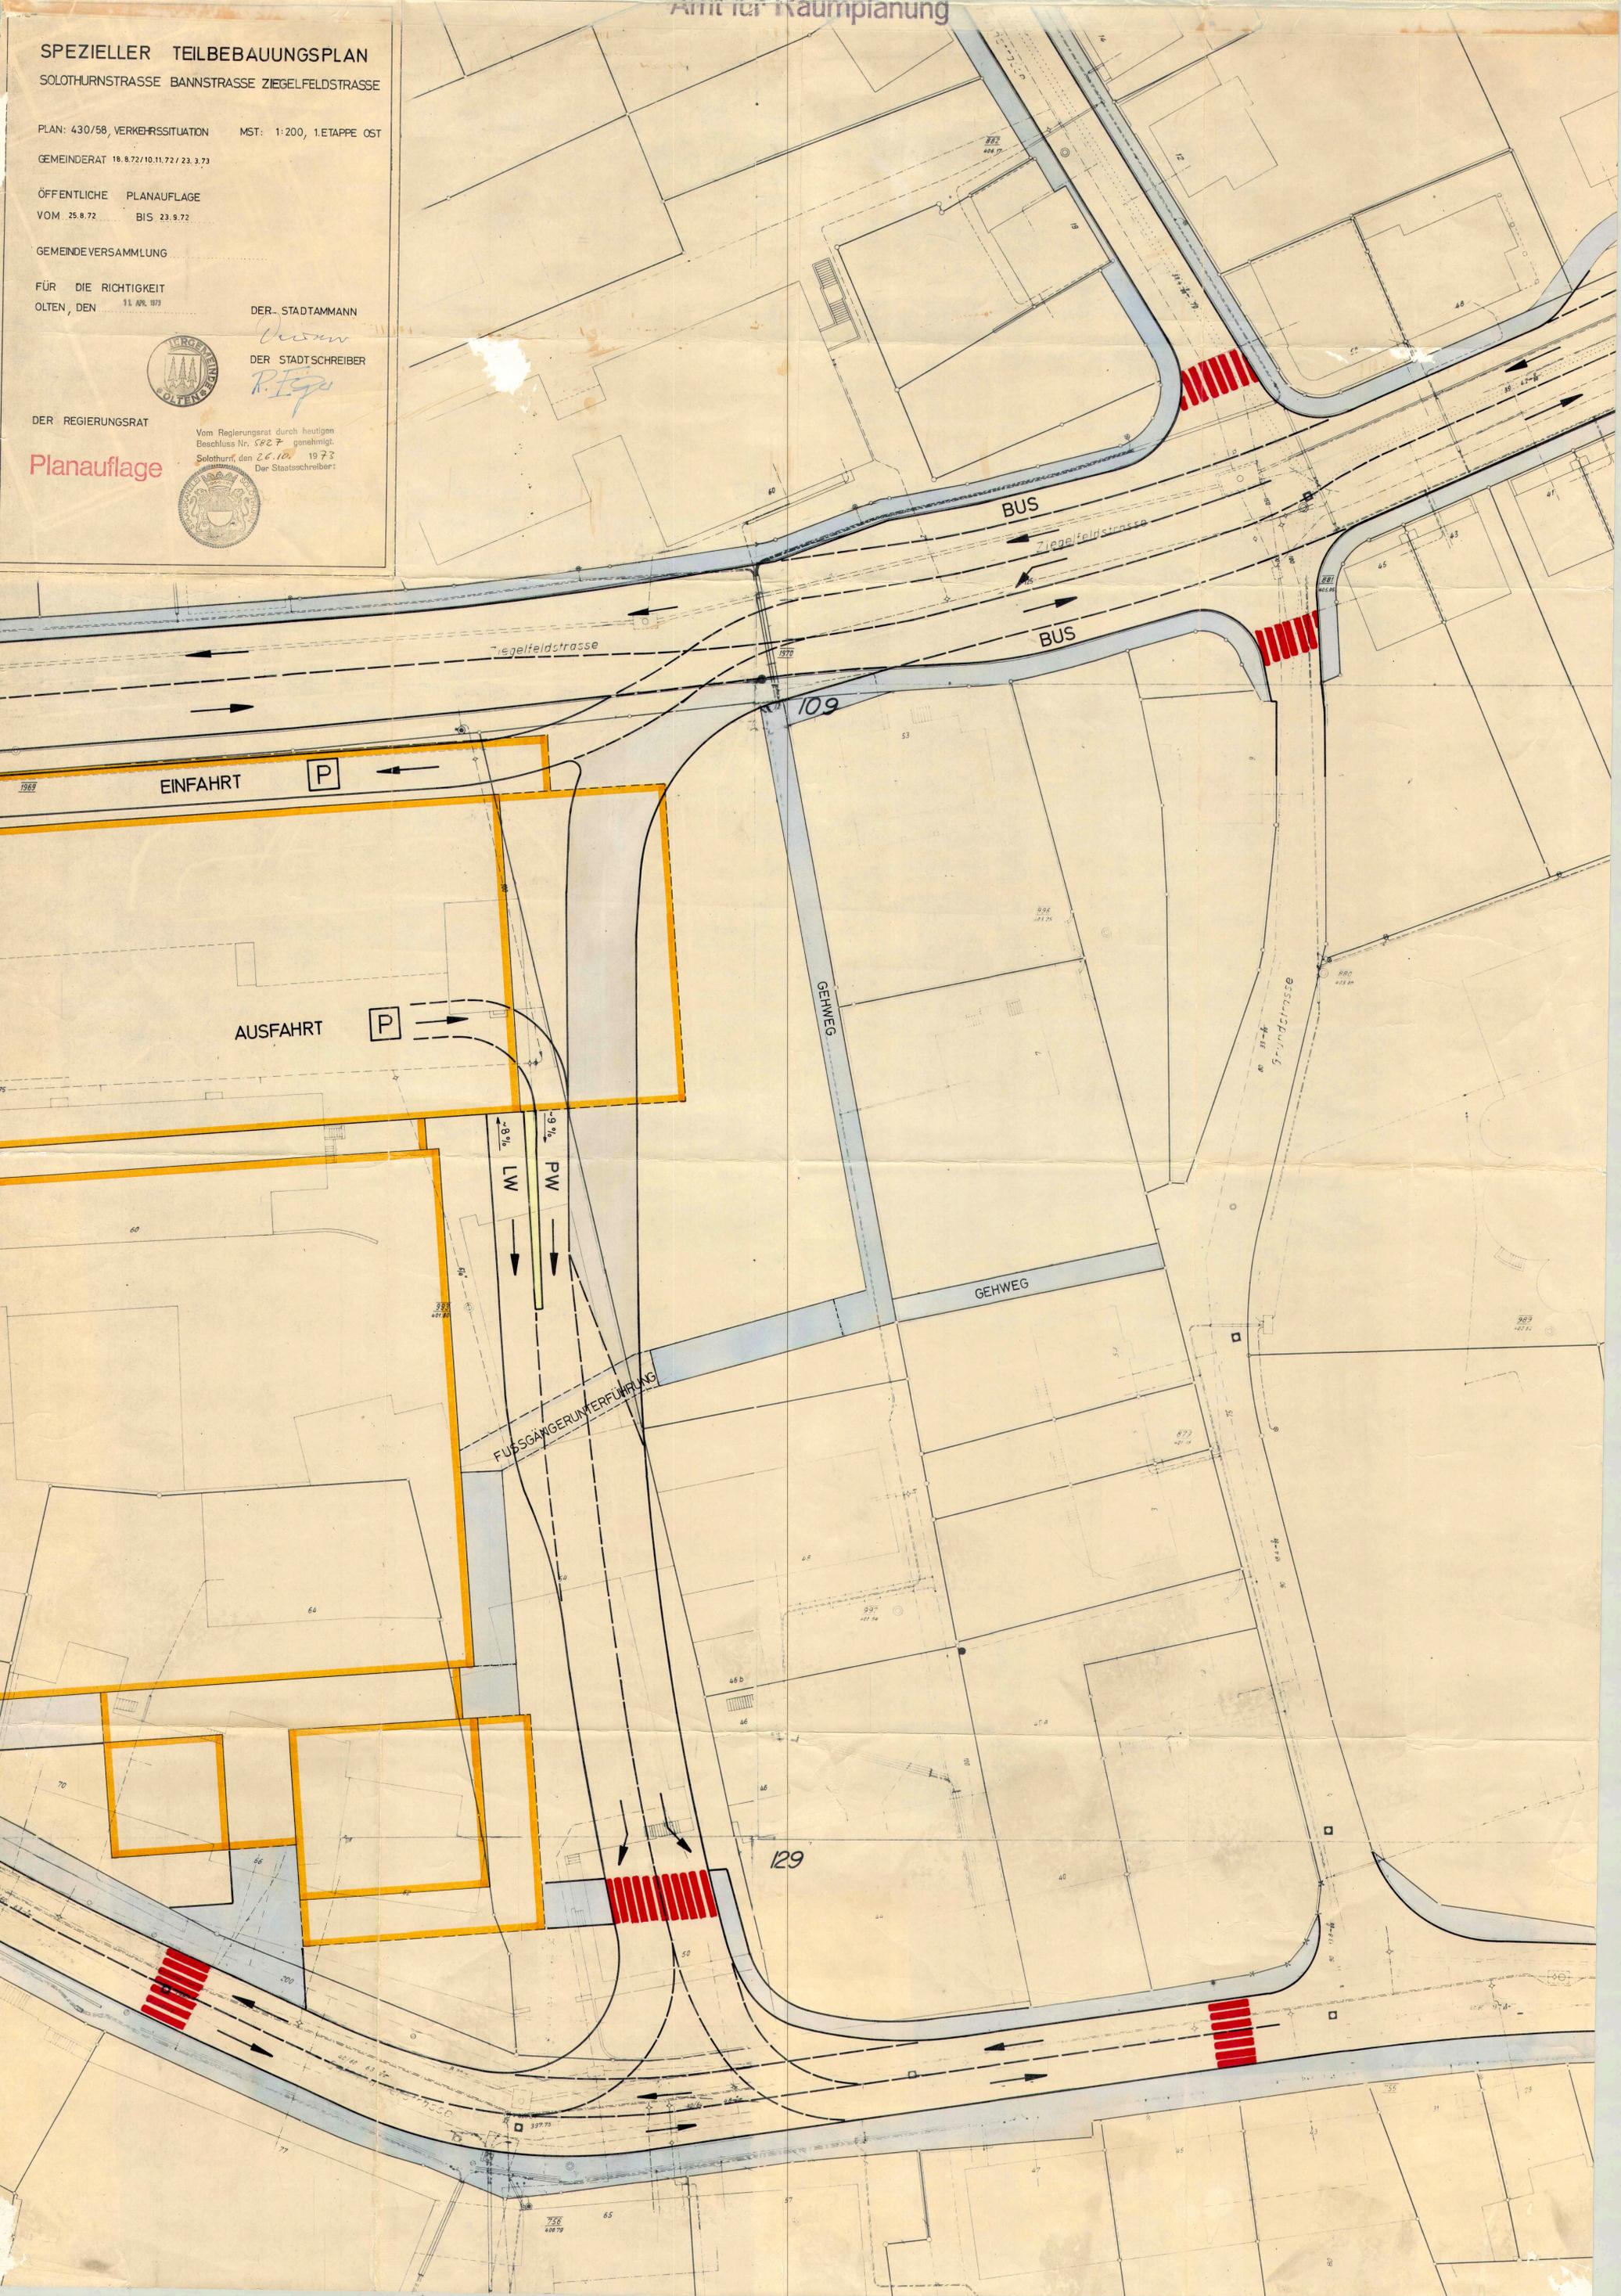

EINFAHRT

P

AUSFAHRT

P

FÜSSGÄNGERÜBERFÜHRUNG

109

129

BUS

BUS

GEHWEG

GEHWEG

Grundstrasse