

92/ 117

Amt für Raumplanung

EINWOHNERGEMEINDE OLTEN
SPEZIELLER TEILBEBAUUNGSPLAN
RÖMERSTRASSE SÜD

PLAN 2 ERDGESCHOSSGRUNDRISS 1/200

STADTRAT :
BESCHLUSS ZUR PLANAUFLEGE : 20. SEPT. 1973
ÖFFENTLICHE PLANAUFLEGE : VOM 28. SEPT. BIS 27. OKT. 1973
GENEHMIGUNG : 26. SEPT. 1974 / 12. JUNI 1975


GEMEINDERAT :
GENEHMIGUNG :

FÜR DIE RICHTIGKEIT
OLTEN, DEN 15. JULI 1975

DER STADTAMMANN
Kesner
DER STADTSCHREIBER
P. Eger




DER REGIERUNGSRAT
Vom Regierungsrat durch heutigen
Beschluss Nr. 1798 genehmigt.
Solothurn, den 26. März 1974
Der Staatsschreiber:
Dr. Max Gygis

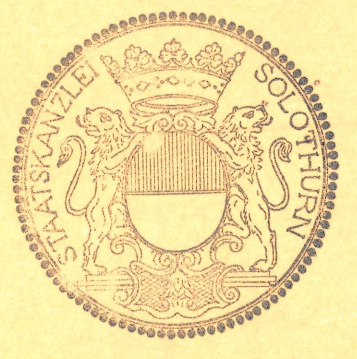

LEGENDE

- GEBIETSGRENZE
- ÖFFENTL. FAHRVERKEHR NEU
- ÖFFENTL. FAHRVERKEHR ALT
- ÖFFENTL. FUSSGÄNGERVERKEHR NEU GEDECKT
- ÖFFENTL. FUSSGÄNGERVERKEHR ALT
- PRIVATER FAHRVERKEHR NEU
- ÖFFENTL. FUSSGÄNGERVERKEHR NEU
- ÖFFENTL. GRÜN

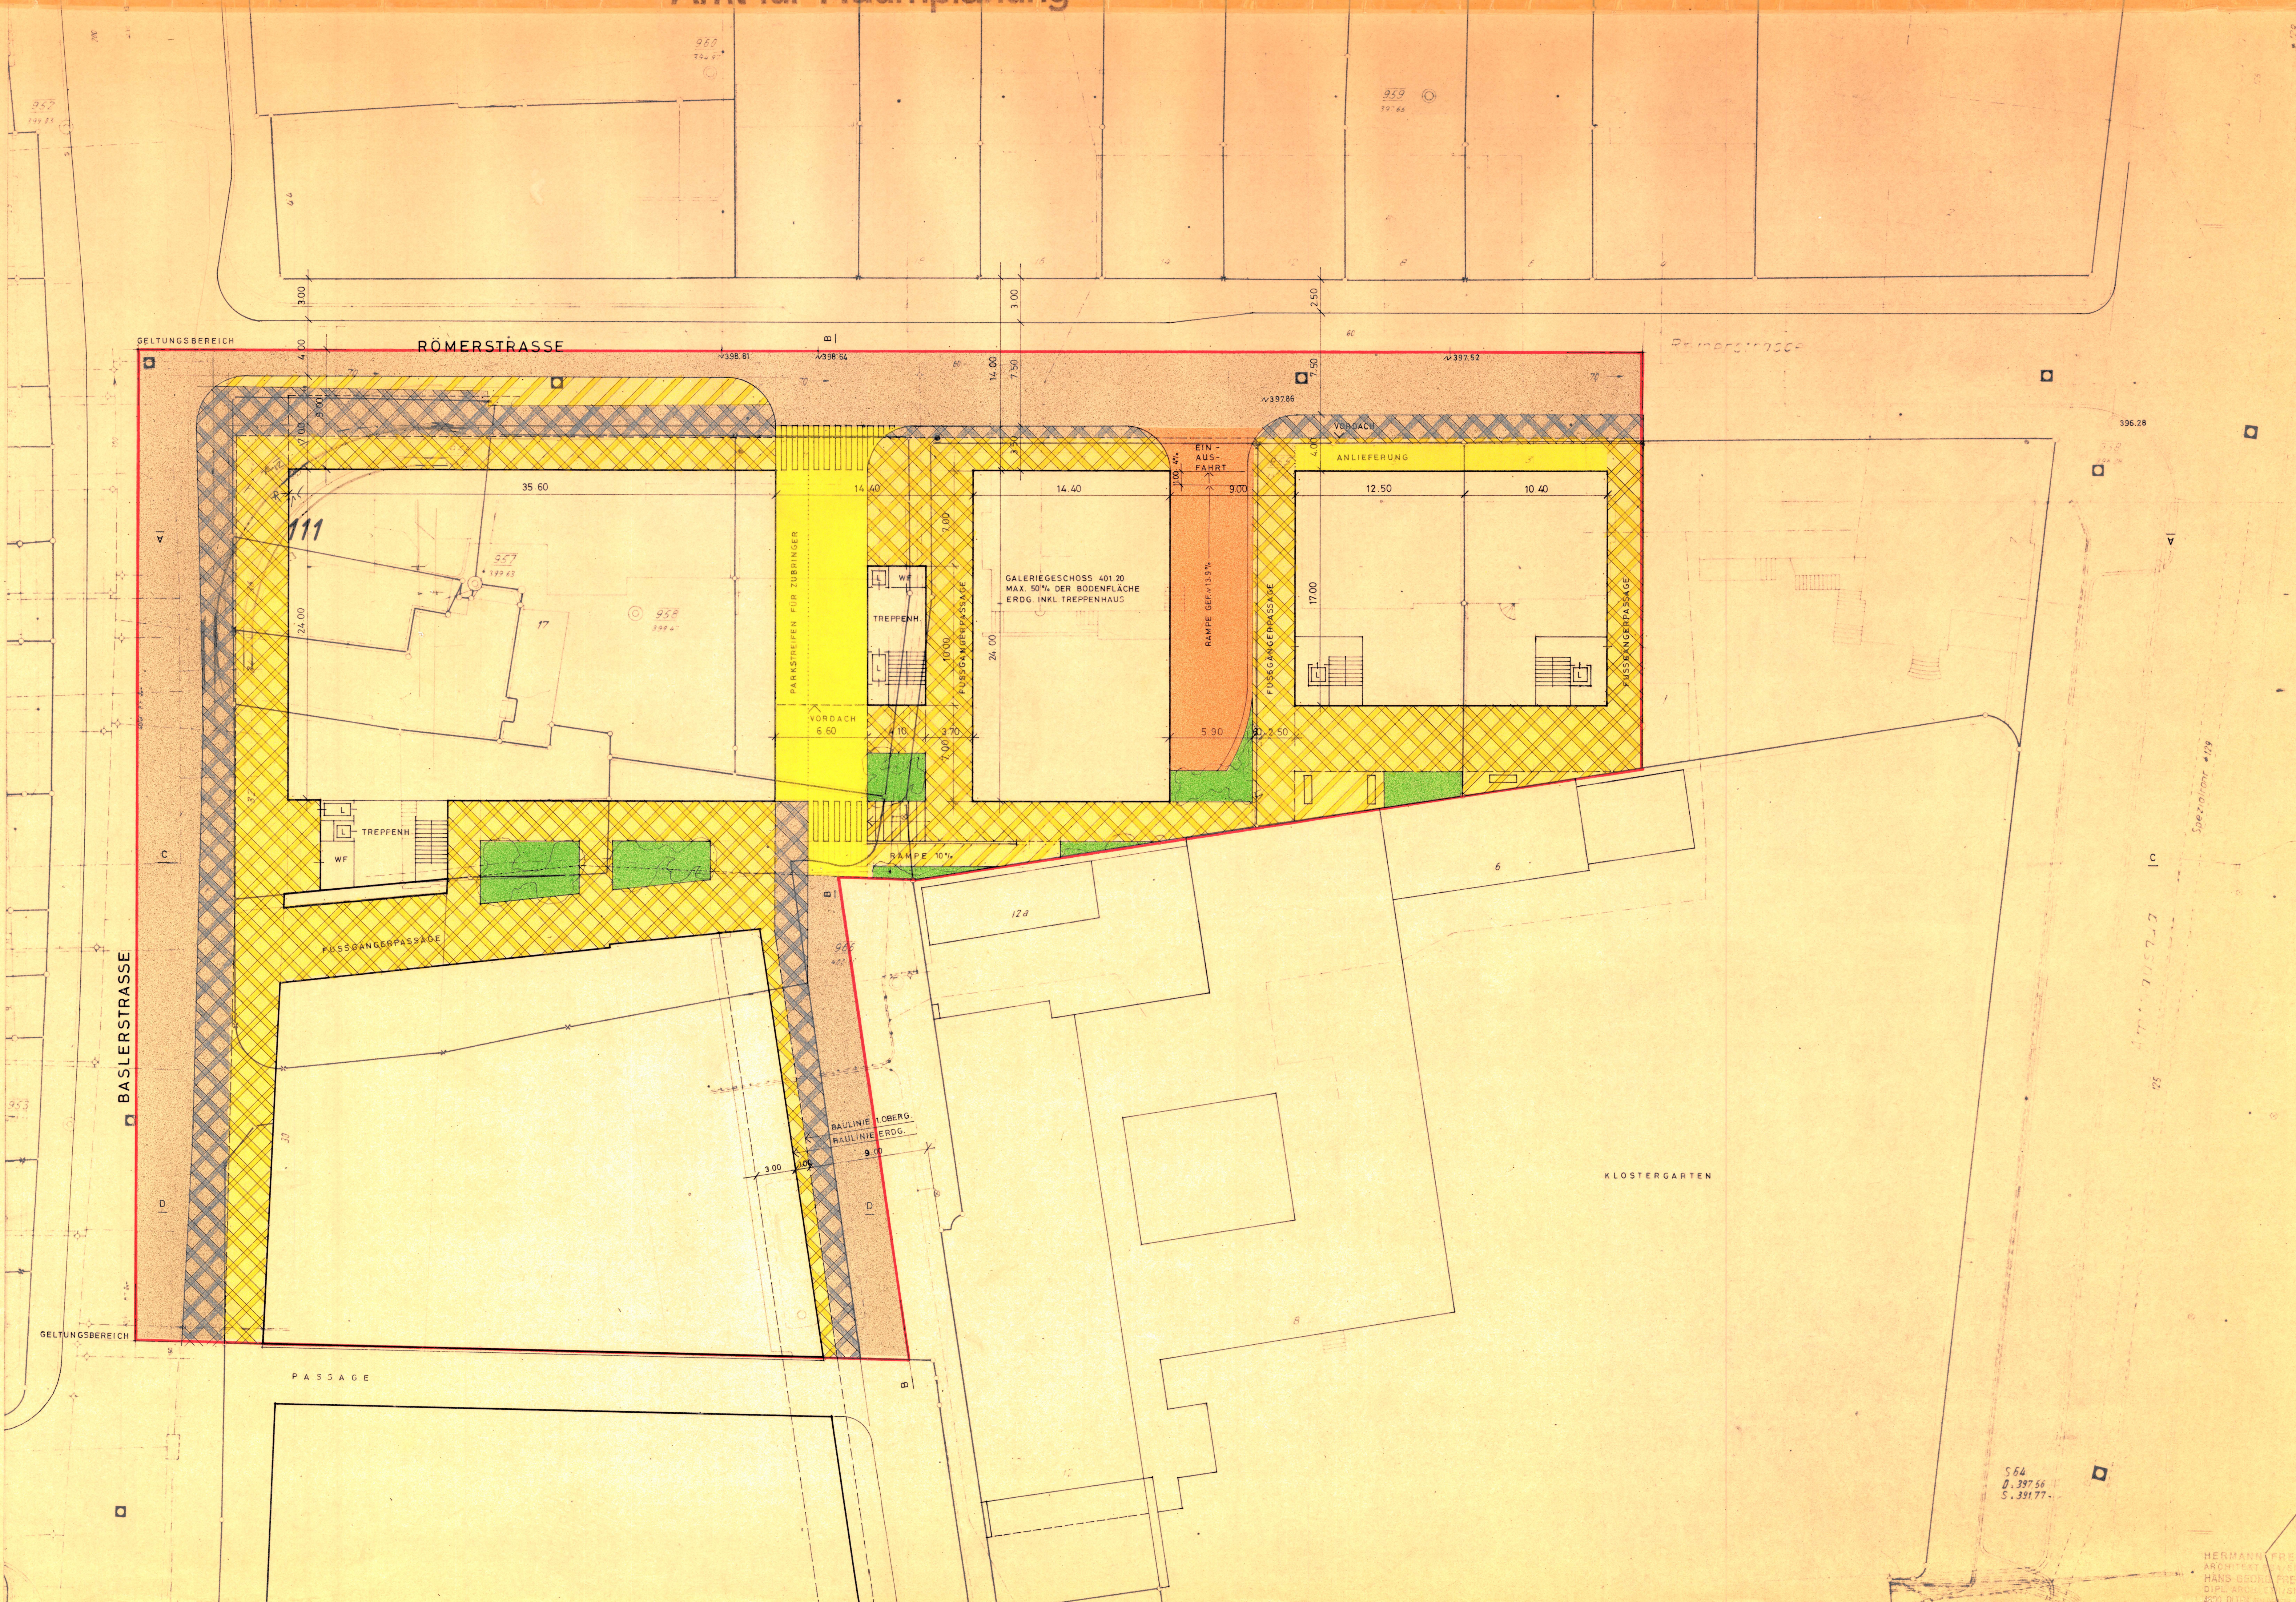

EINWOHNERGEMEINDE OLTEN
SPEZIELLER TEILBEBAUUNGSPLAN
RÖMERSTRASSE SÜD

PLAN 2A ERDGESCHOSS-GRUNDRISS 1:200
ERSETZT PLAN 2 / ABÄNDERUNG GEMÄSS ZIFFER I DES RRB
NR. 1798 VOM 26. MÄRZ 1976

STADTRAT :
BESCHLUSS ZUR PLANAUFLEGE : GEMÄSS RRB 1798 VOM 26. MÄRZ 1976
ÖFFENTLICHE PLANAUFLEGE : GEMÄSS RRB 1798 VOM 26. MÄRZ 1976
GENEHMIGUNG : II. NOVEMBER 1976


GEMEINDERAT :
GENEHMIGUNG :

FÜR DIE RICHTIGKEIT :
OLTEN, DEN 8. MÄRZ 1977

DER STADTAMMANN
DER STADTSCHREIBER
R. Eger

DER REGIERUNGSRAT :
RRB Nr. 1798 vom 26. März 1976

Dr. Max Geyer

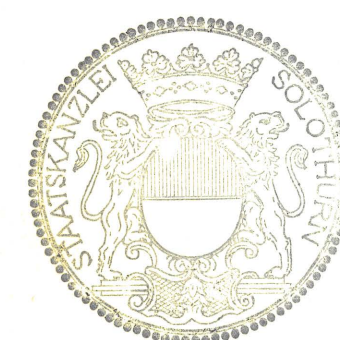

LEGENDE

- GEBIETSGRENZE
- ÖFFENTL. FAHRVERKEHR ALT
- ÖFFENTL. FAHRVERKEHR NEU
- ÖFFENTL. FAHRVERKEHR NEU GEDECKT
- PRIVATER FAHRVERKEHR NEU GEDECKT
- ÖFFENTL. FUSSGÄNGERV. ALT
- ÖFFENTL. FUSSGÄNGERV. NEU
- ÖFFENTL. FUSSGÄNGERV. NEU GEDECKT
- ÖFFENTL. GRÜN

Amt für Raumplanung

