
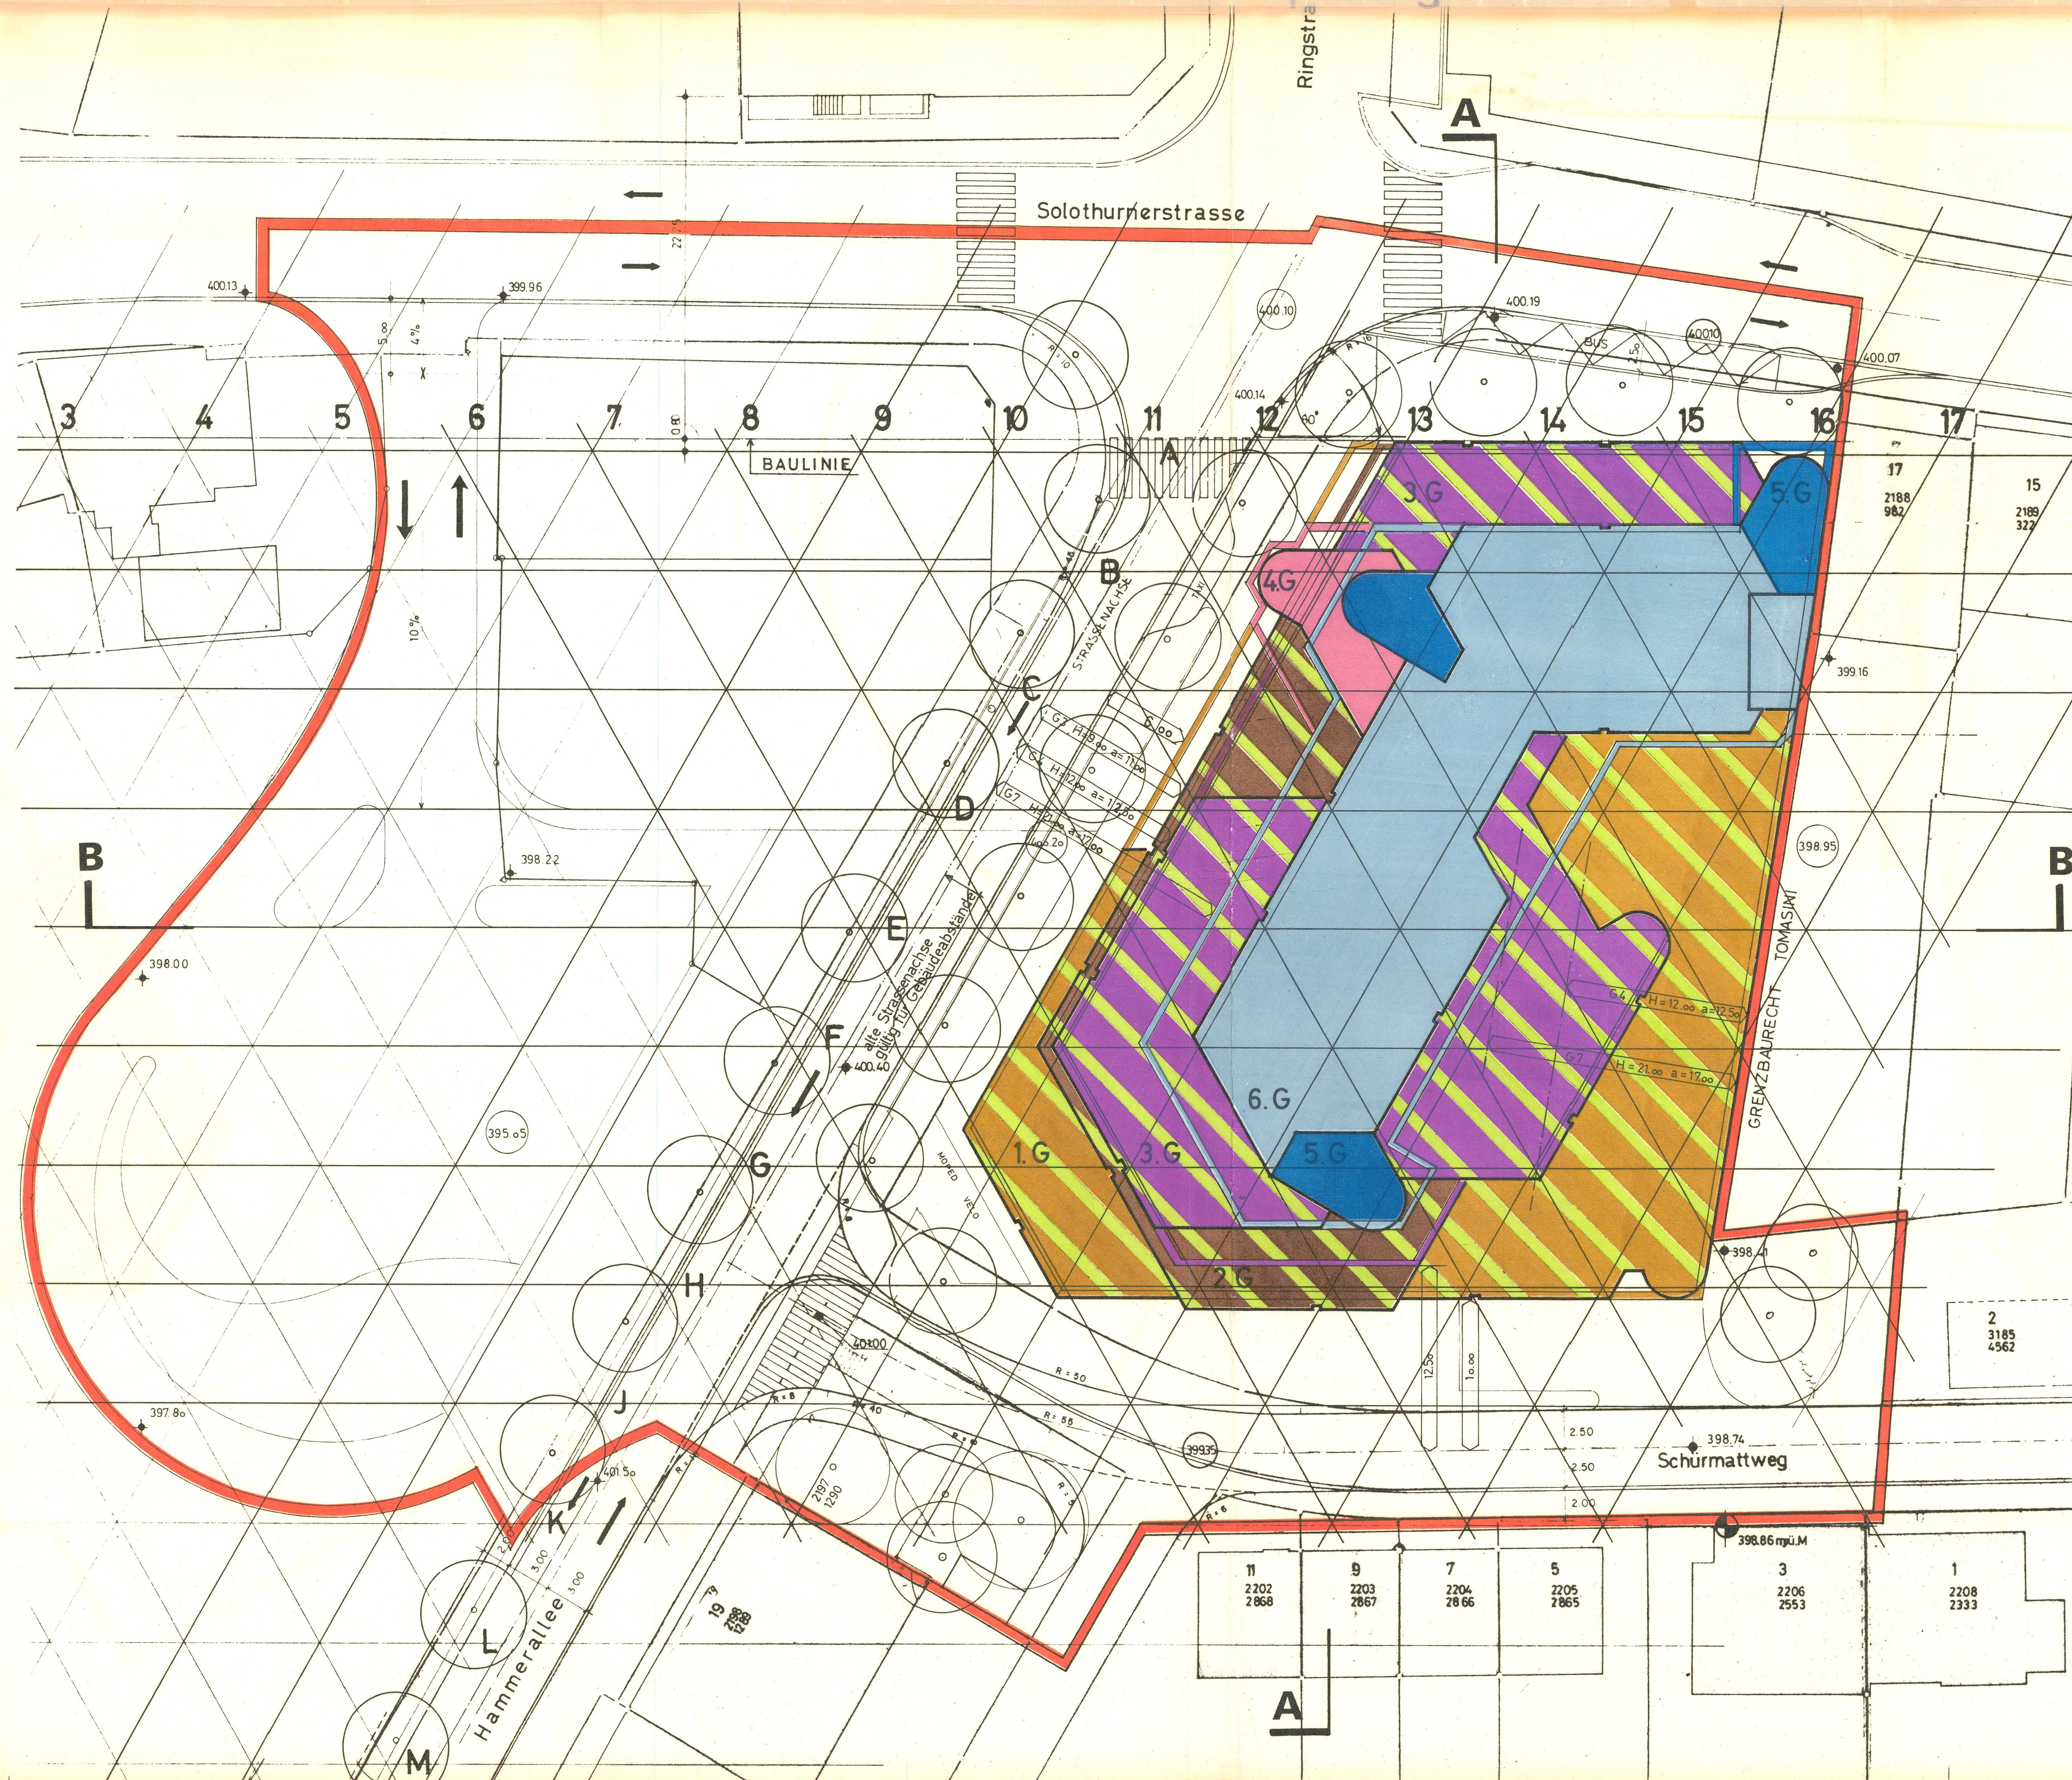


92/ 1216

Amt für Raumplanung

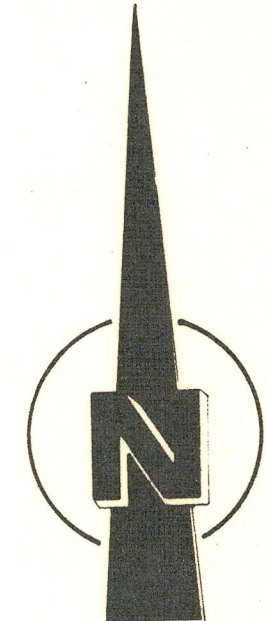

EINWOHNERGEMEINDE OLTEN KANTON SOLOTHURN

SPEZIELLER TEILBEBAUUNGSPLAN
„HAMMERMÄTTELI WEST“

PLAN 4
BEZEICHNUNG: DACHAUFSICHT

STADTRAT:
BESCHLUSS ZUR PLANAUFLEGE 19.FEB. 1976

ÖFFENTLICHE PLANAUFLEGE
VOM: 27.FEB. 1976 BIS: 27. MÄRZ 1976
GENEHMIGUNG: 14. JULI 1976

GEMEINDERAT:

FÜR DIE RICHTIGKEIT
OLTEN, DEN 20. SEP. 1977

NAMENS DES STADTRATES VON OLTEN

DER STADTAMMANN:

[Signature]

DER STADTSCHREIBER:

[Signature]

DER REGIERUNGSRAT:

Vom Regierungsrat durch heutigen
Beschluss Nr. 426 genehmigt.
Solothurn, den 12. 2. 1977
Der Staatschreiber:

[Signature]



LEGENDE

1. ABGRENZUNG DES TEILBEBAUUNGSPLANES
GEBIETSGRENZE DES TEILBEBAUUNGSPLANES
2. VERKEHRSFLÄCHEN
ÖFFENTLICHER FAHRVERKEHR NEU
PRIVATER FAHRVERKEHR NEU
ÖFFENTLICHER FUSSGÄNGERVERKEHR NEU
ÖFFENTLICHER FUSSGÄNGERVERKEHR NEU GEDECKT
ZUFAHRT ZU PARZELLE NR. 982, TOMASINI
ÖFFENTLICHER FAHRVERKEHR ALT
ÖFFENTLICHER FUSSGÄNGERVERKEHR ALT
3. GRÜNFLÄCHEN UND BEPFLANZUNGEN
ÖFFENTLICHES GRÜN
PRIVATES GRÜN
BEGRÜNTE DACHFLÄCHE PRIVAT
4. GEBÄUDEHÖHEN
EINGESCHOSSIG H = 5.50
ZWEIGESCHOSSIG H = 9.00
DREIGESCHOSSIG H = 12.00
VIERGESCHOSSIG H = 15.00
FÜNFGESCHOSSIG H = 18.00
SECHSGESCHOSSIG H = 21.00
5. ZEICHEN
400.00 HÖHENKOTE VON TERRAIN-AUFNAHMEN
4000.00 HÖHENKOTE FÜR FASSADEN-HÖHE MASSGEBEND
OK.F OBERKANTE FASSADE
HÖHENFIXPUNKT

