




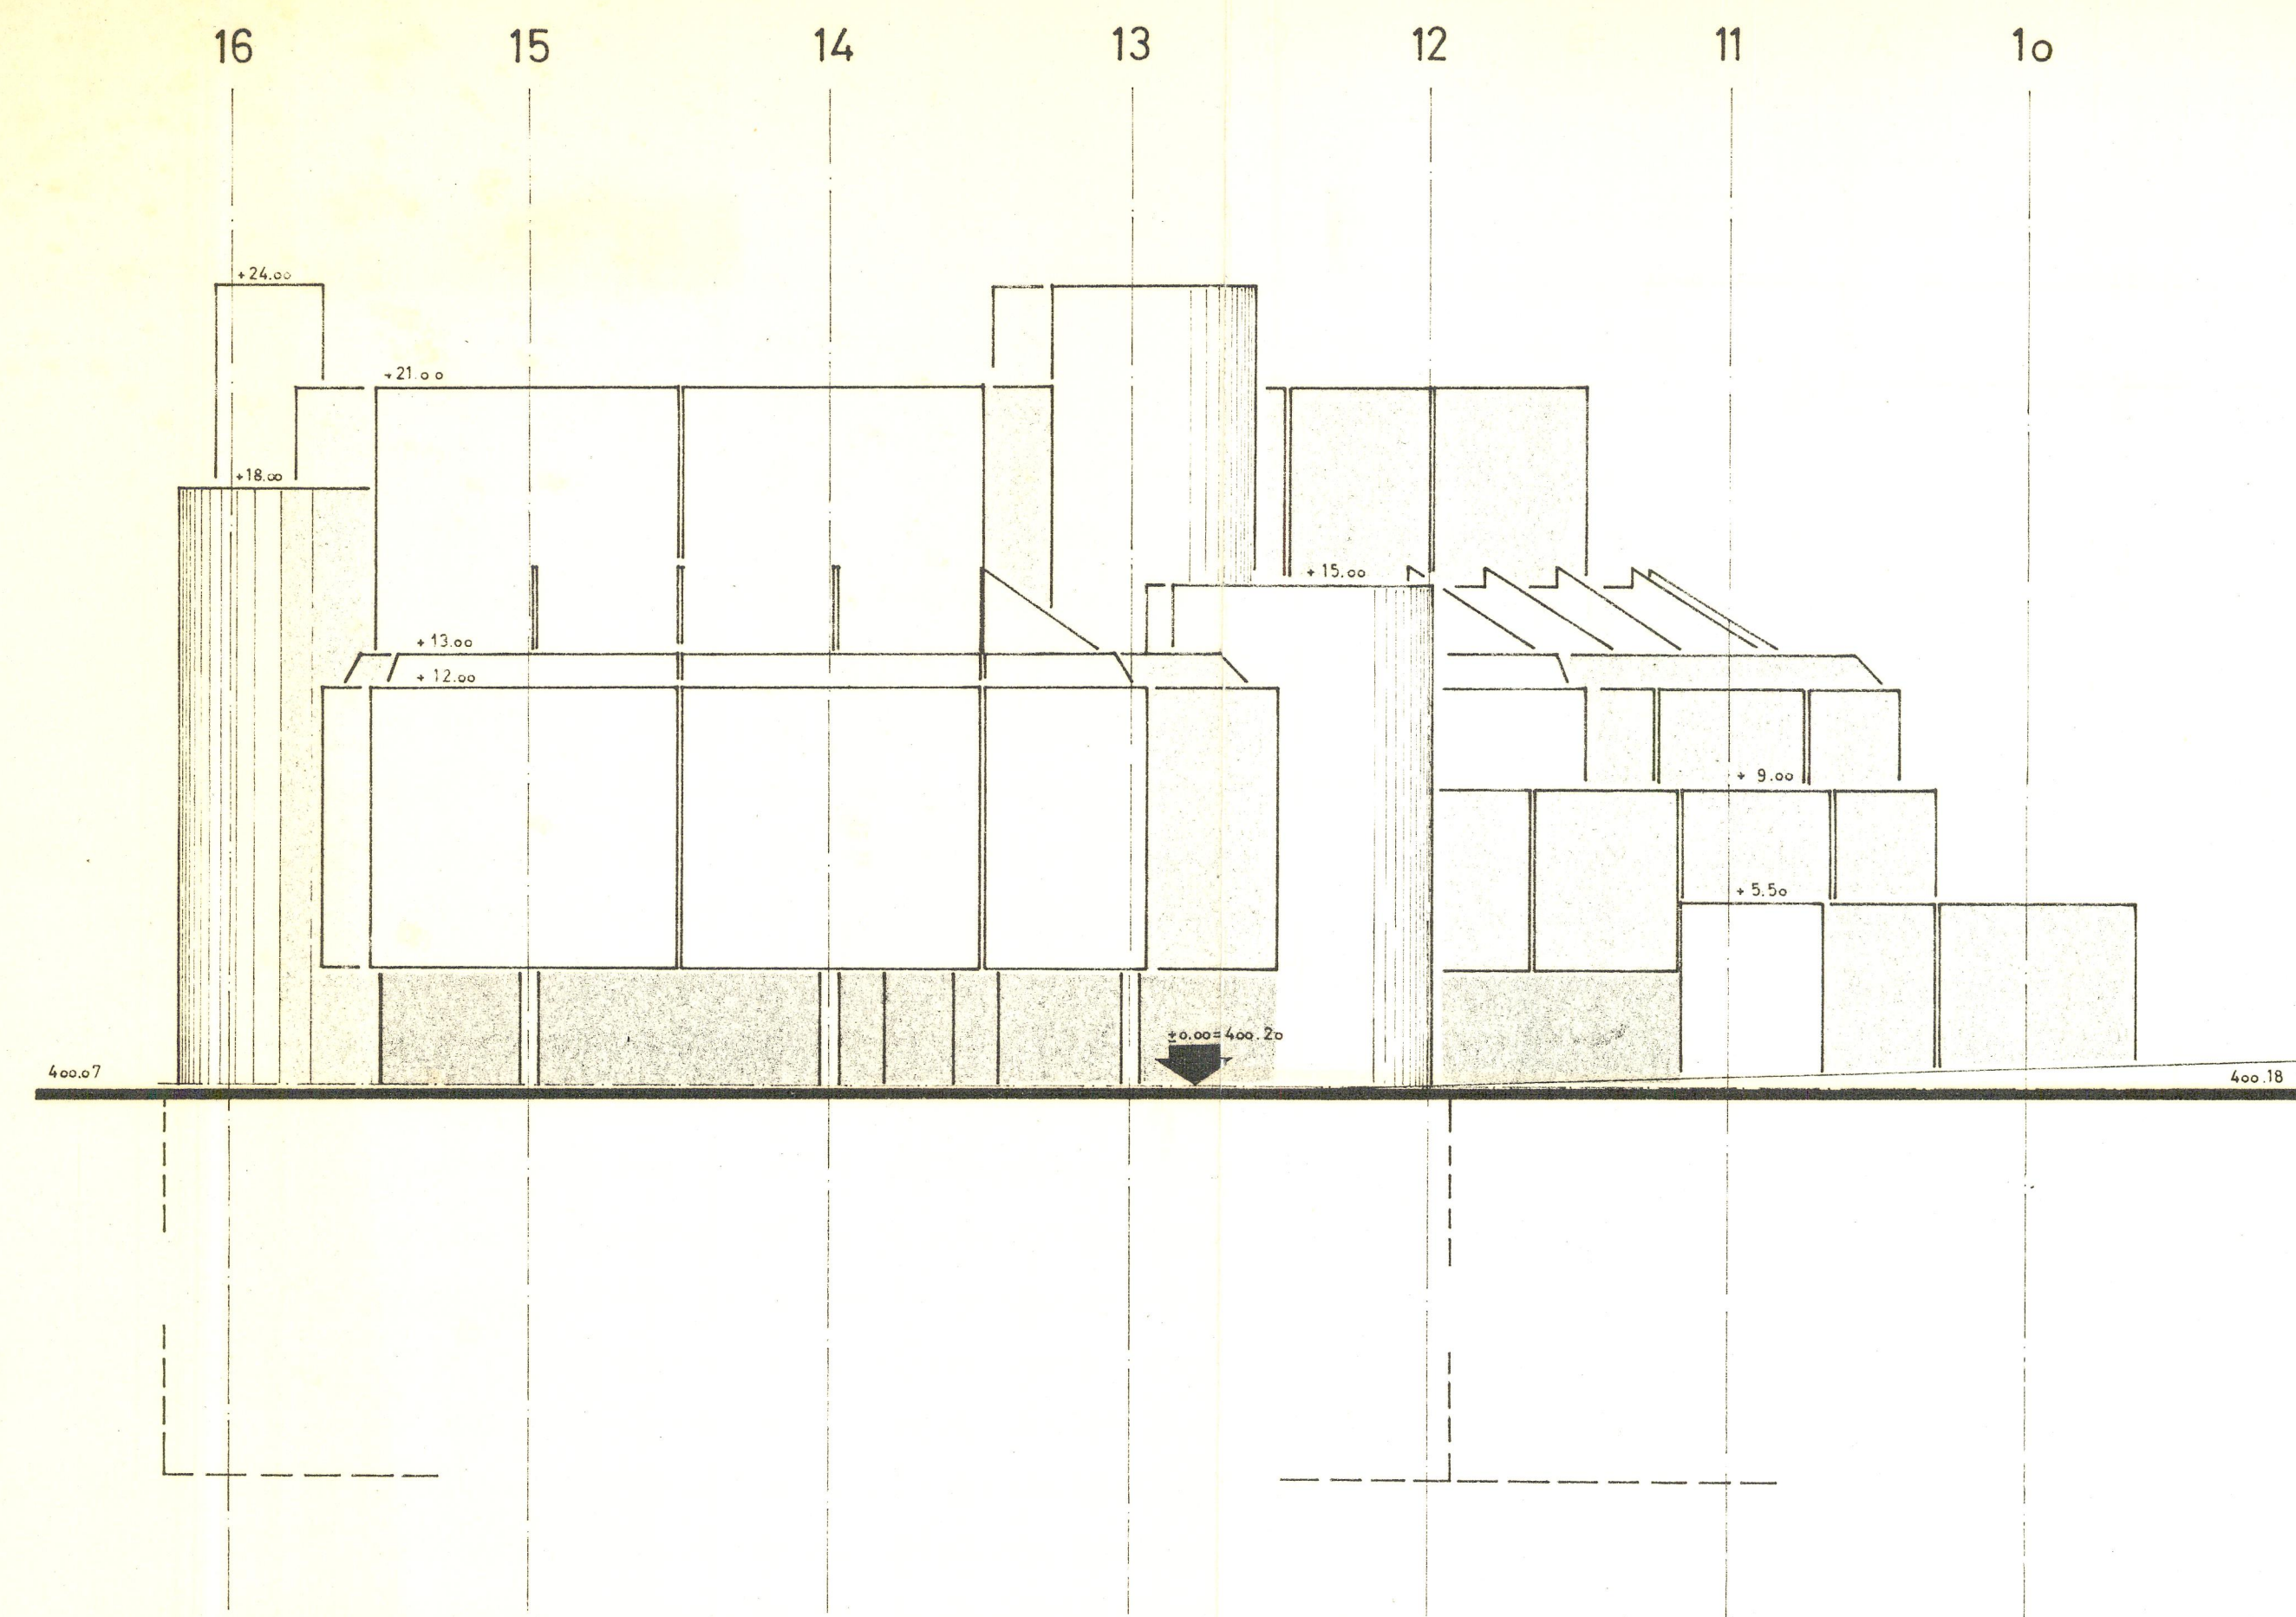

ANSICHT SOLOTHURNERSTRASSE

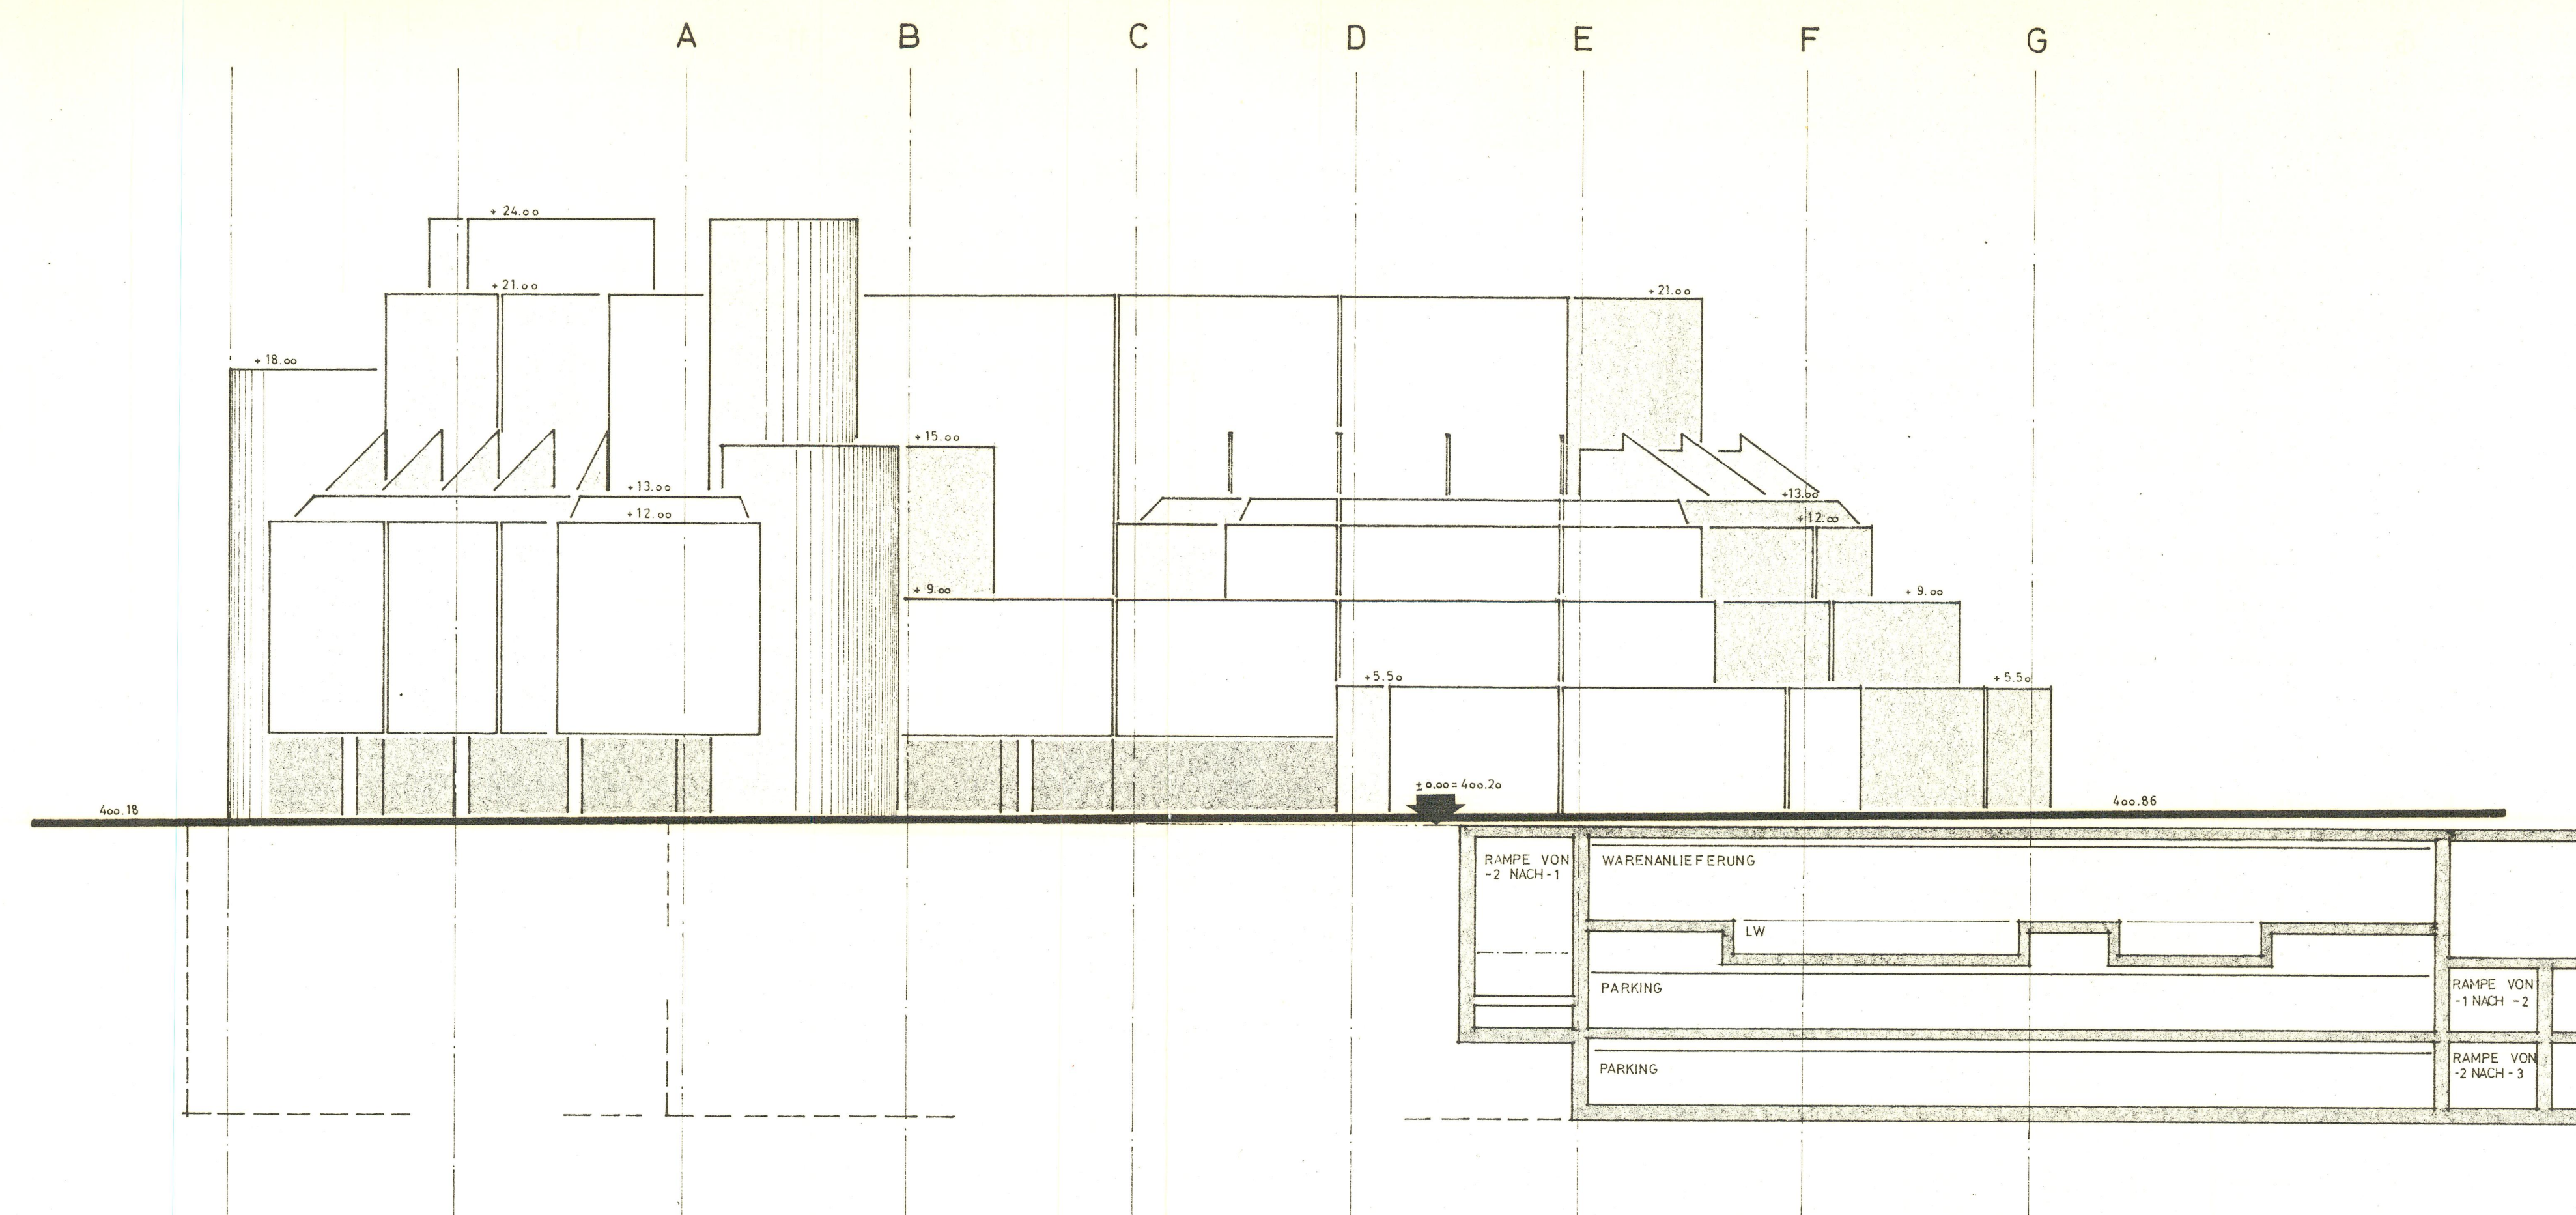

ANSICHT HAMMERALLEE

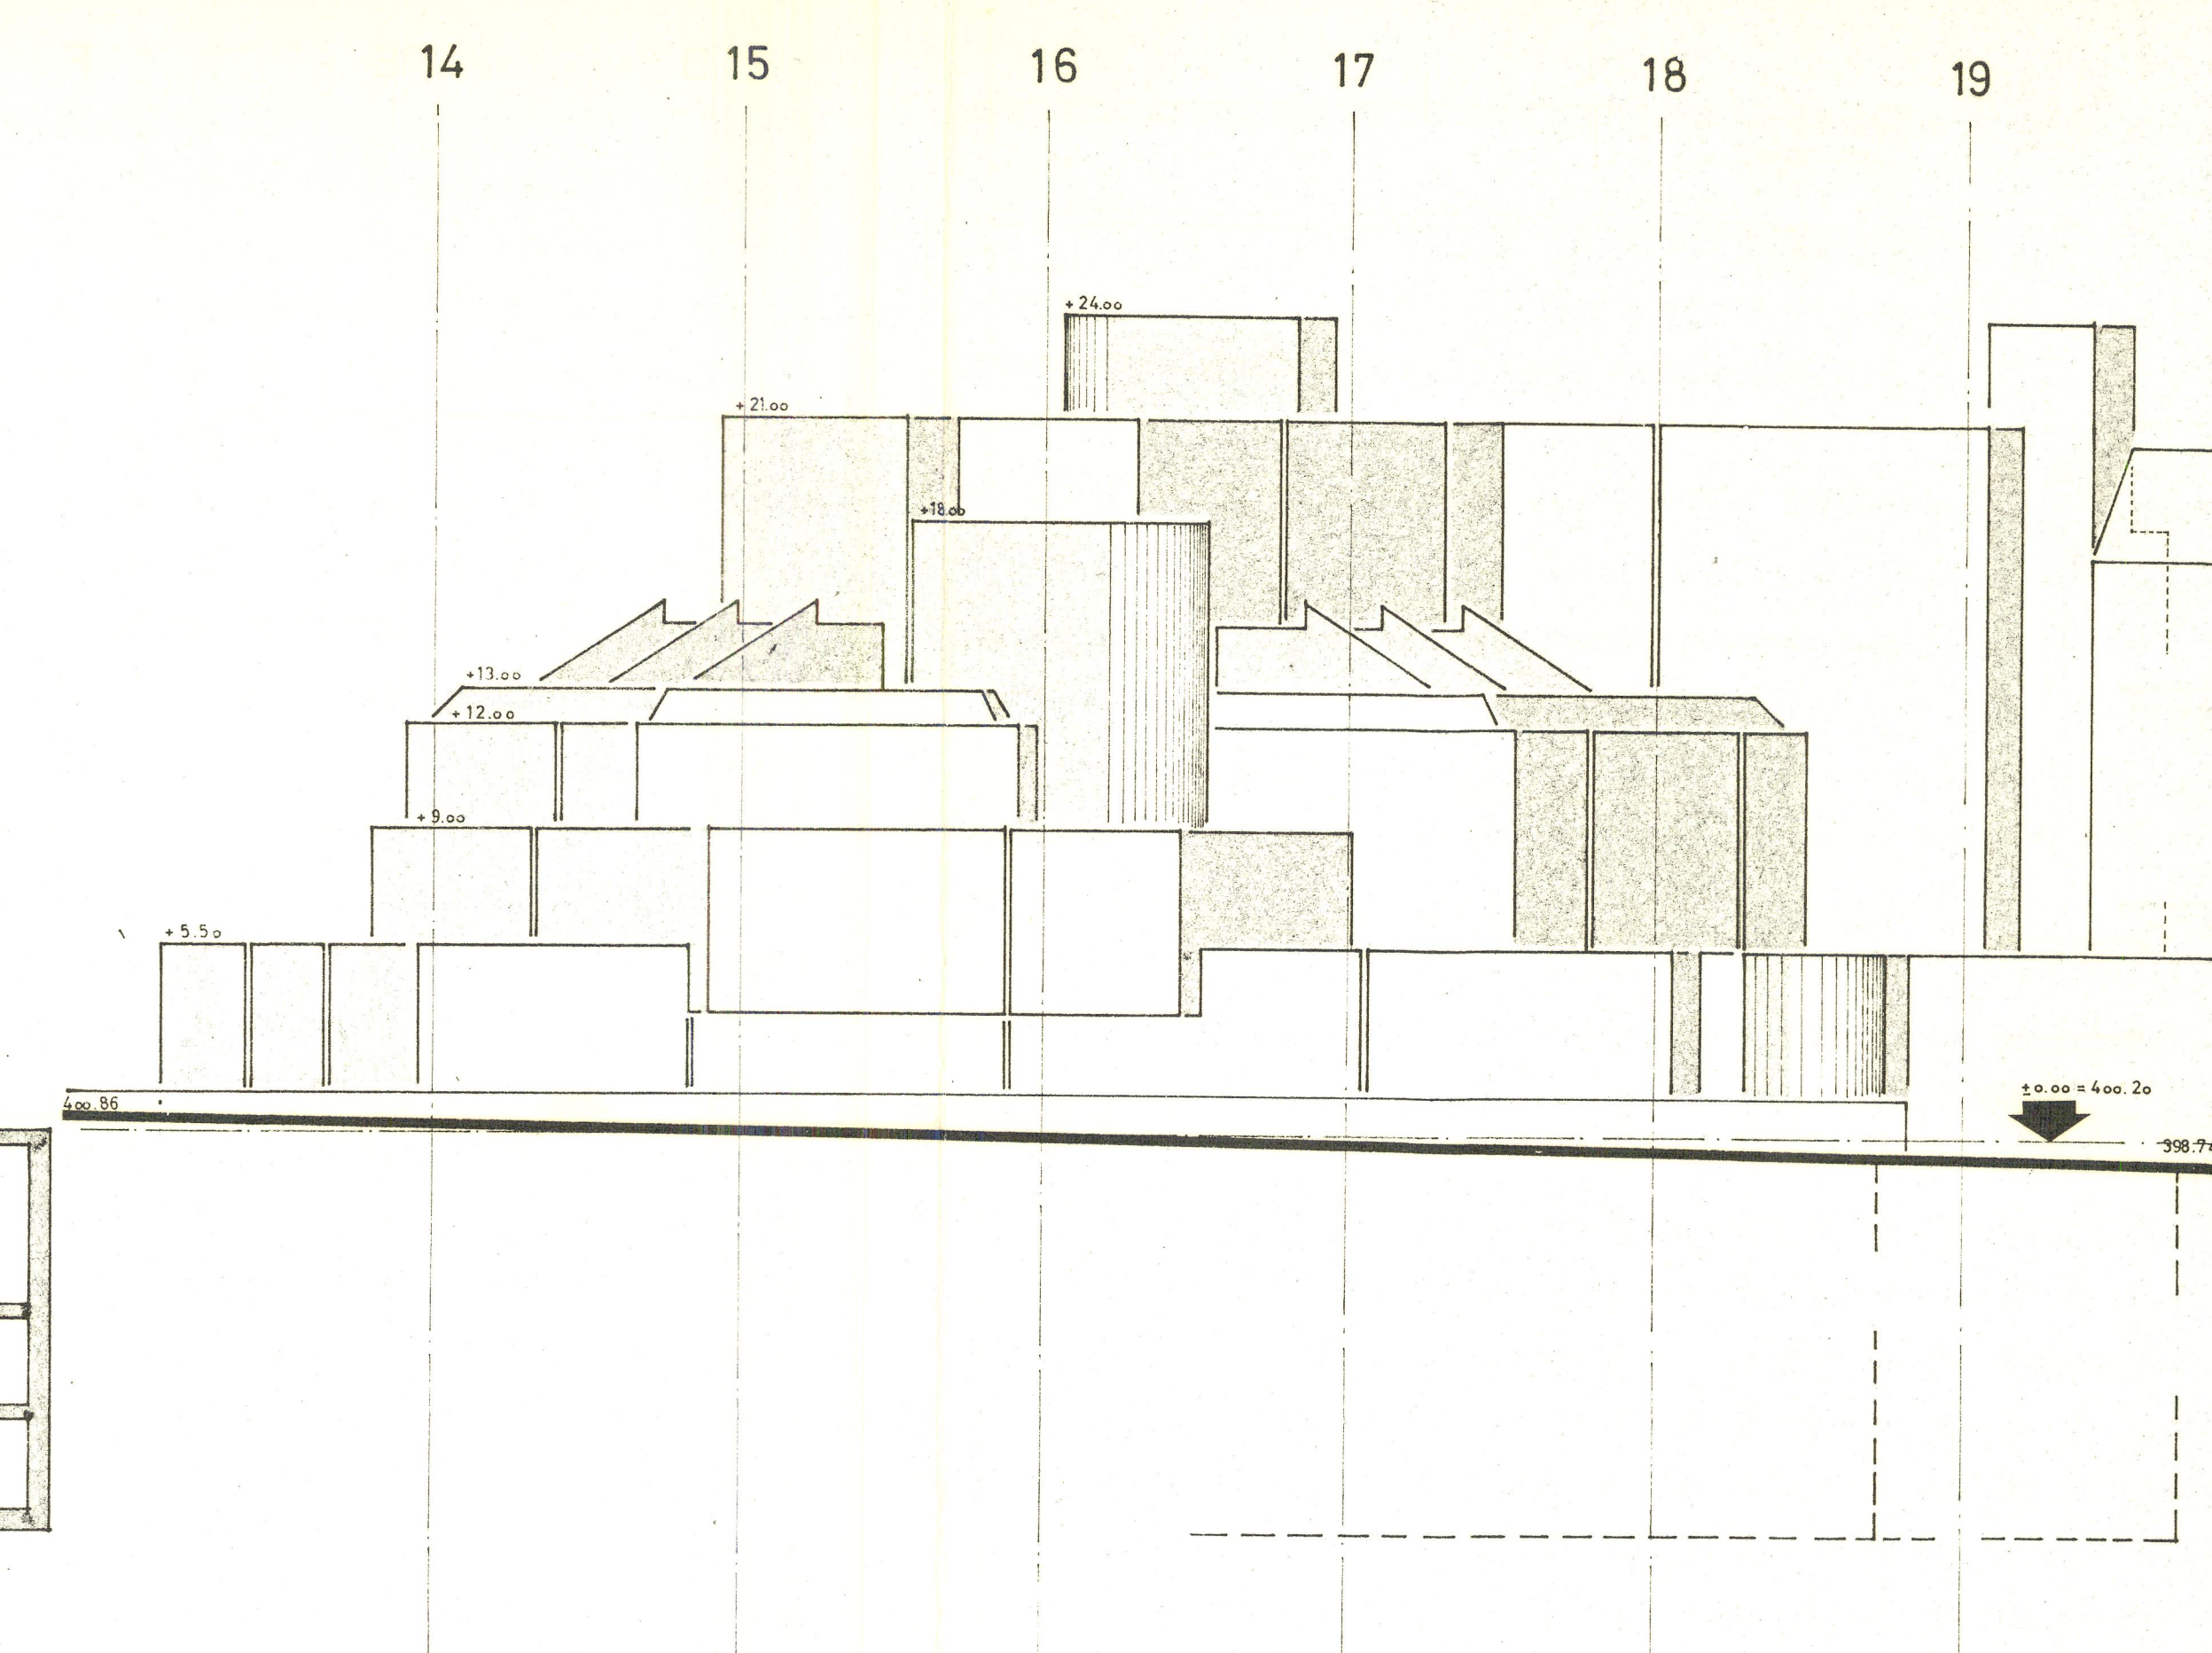

ANSICHT SCHÜRMATTWEG

EINWOHNERGEMEINDE OLTEN KANTON SOLOTHURN

SPEZIELLER TEILBEBAUUNGSPLAN  
„HAMMERMÄTTELI WEST“

PLAN 5  
BEZEICHNUNG: SCHNITTE/ANSICHTEN

STADTRAT:  
BESCHLUSS ZUR PLANAUFLEGE 19.FEB. 1976  
ÖFFENTLICHE PLANAUFLEGE  
VOM: 27.FEB. 1976 BIS: 27. MÄRZ 1976  
GENEHMIGUNG: 14. JULI 1976  
GEMEINDERAT:

FÜR DIE RICHTIGKEIT  
OLTEN, DEN 20. SEP. 1976

IM NAMEN DES STADTRATES VON OLTEN



DER STADTAMMANN:

DER STADTSCHREIBER:


DER REGIERUNGSRAT:

Vom Regierungsrat durch heutigen  
Beschluss Nr. 4126 genehmigt.  
Solothurn, den 18. 2. 1977  
Der Staatschreiber:

Dr. Max Gygis

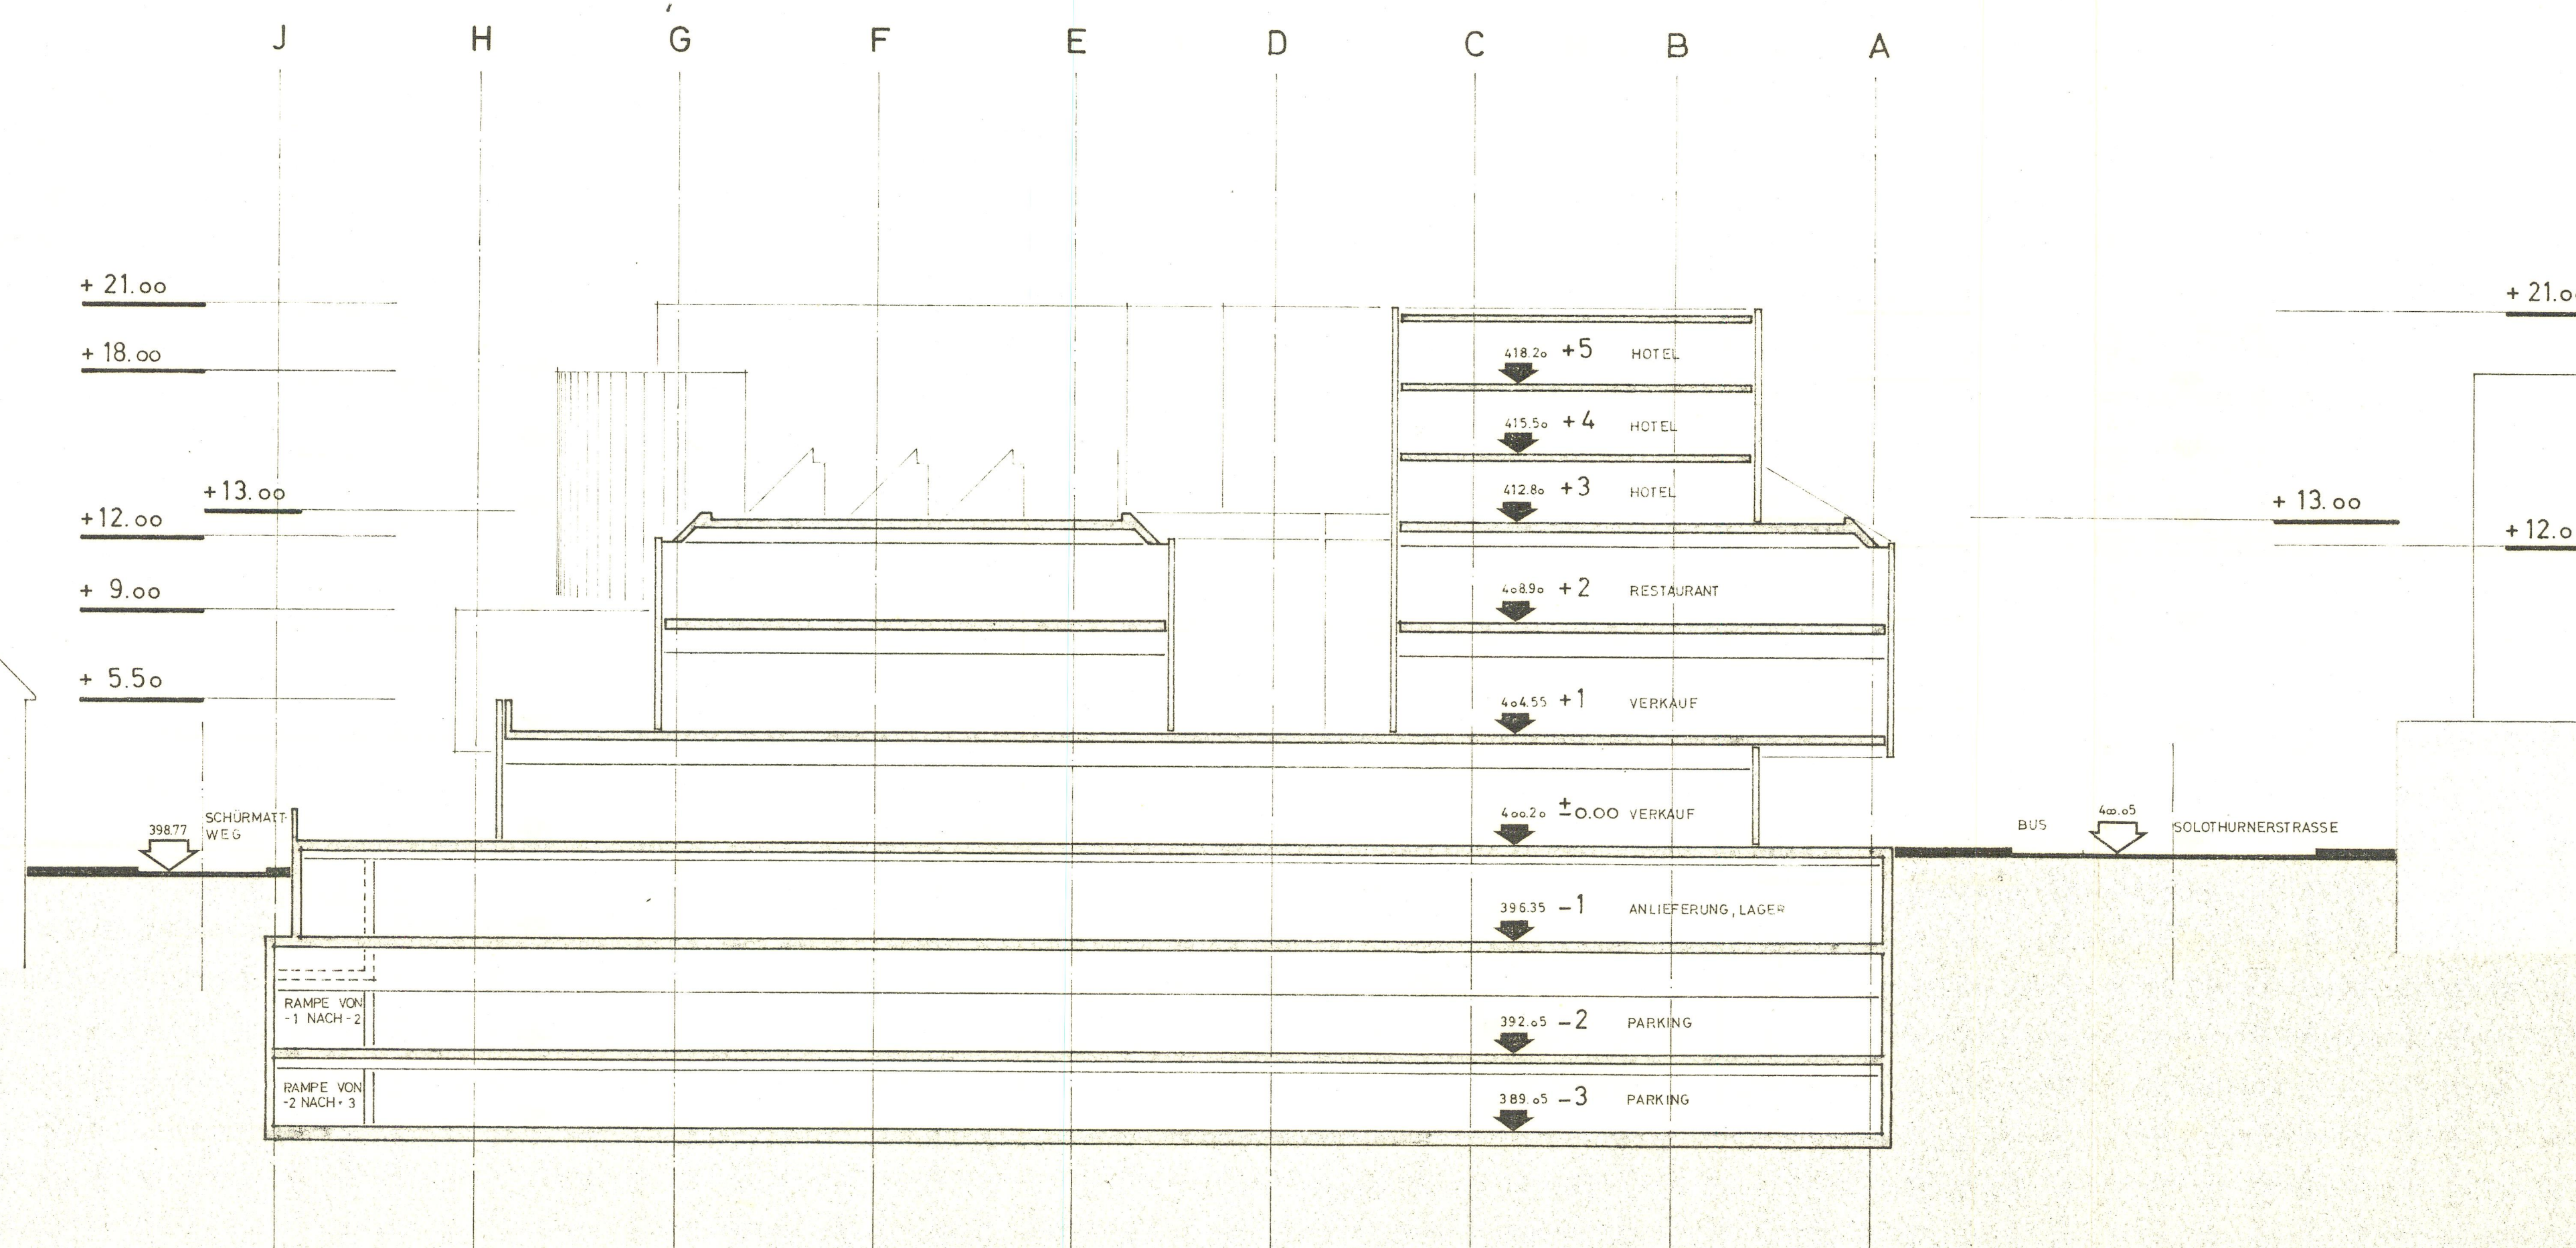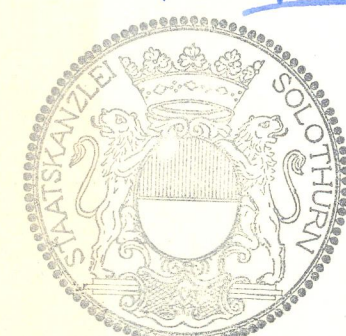

SCHNITT A - A

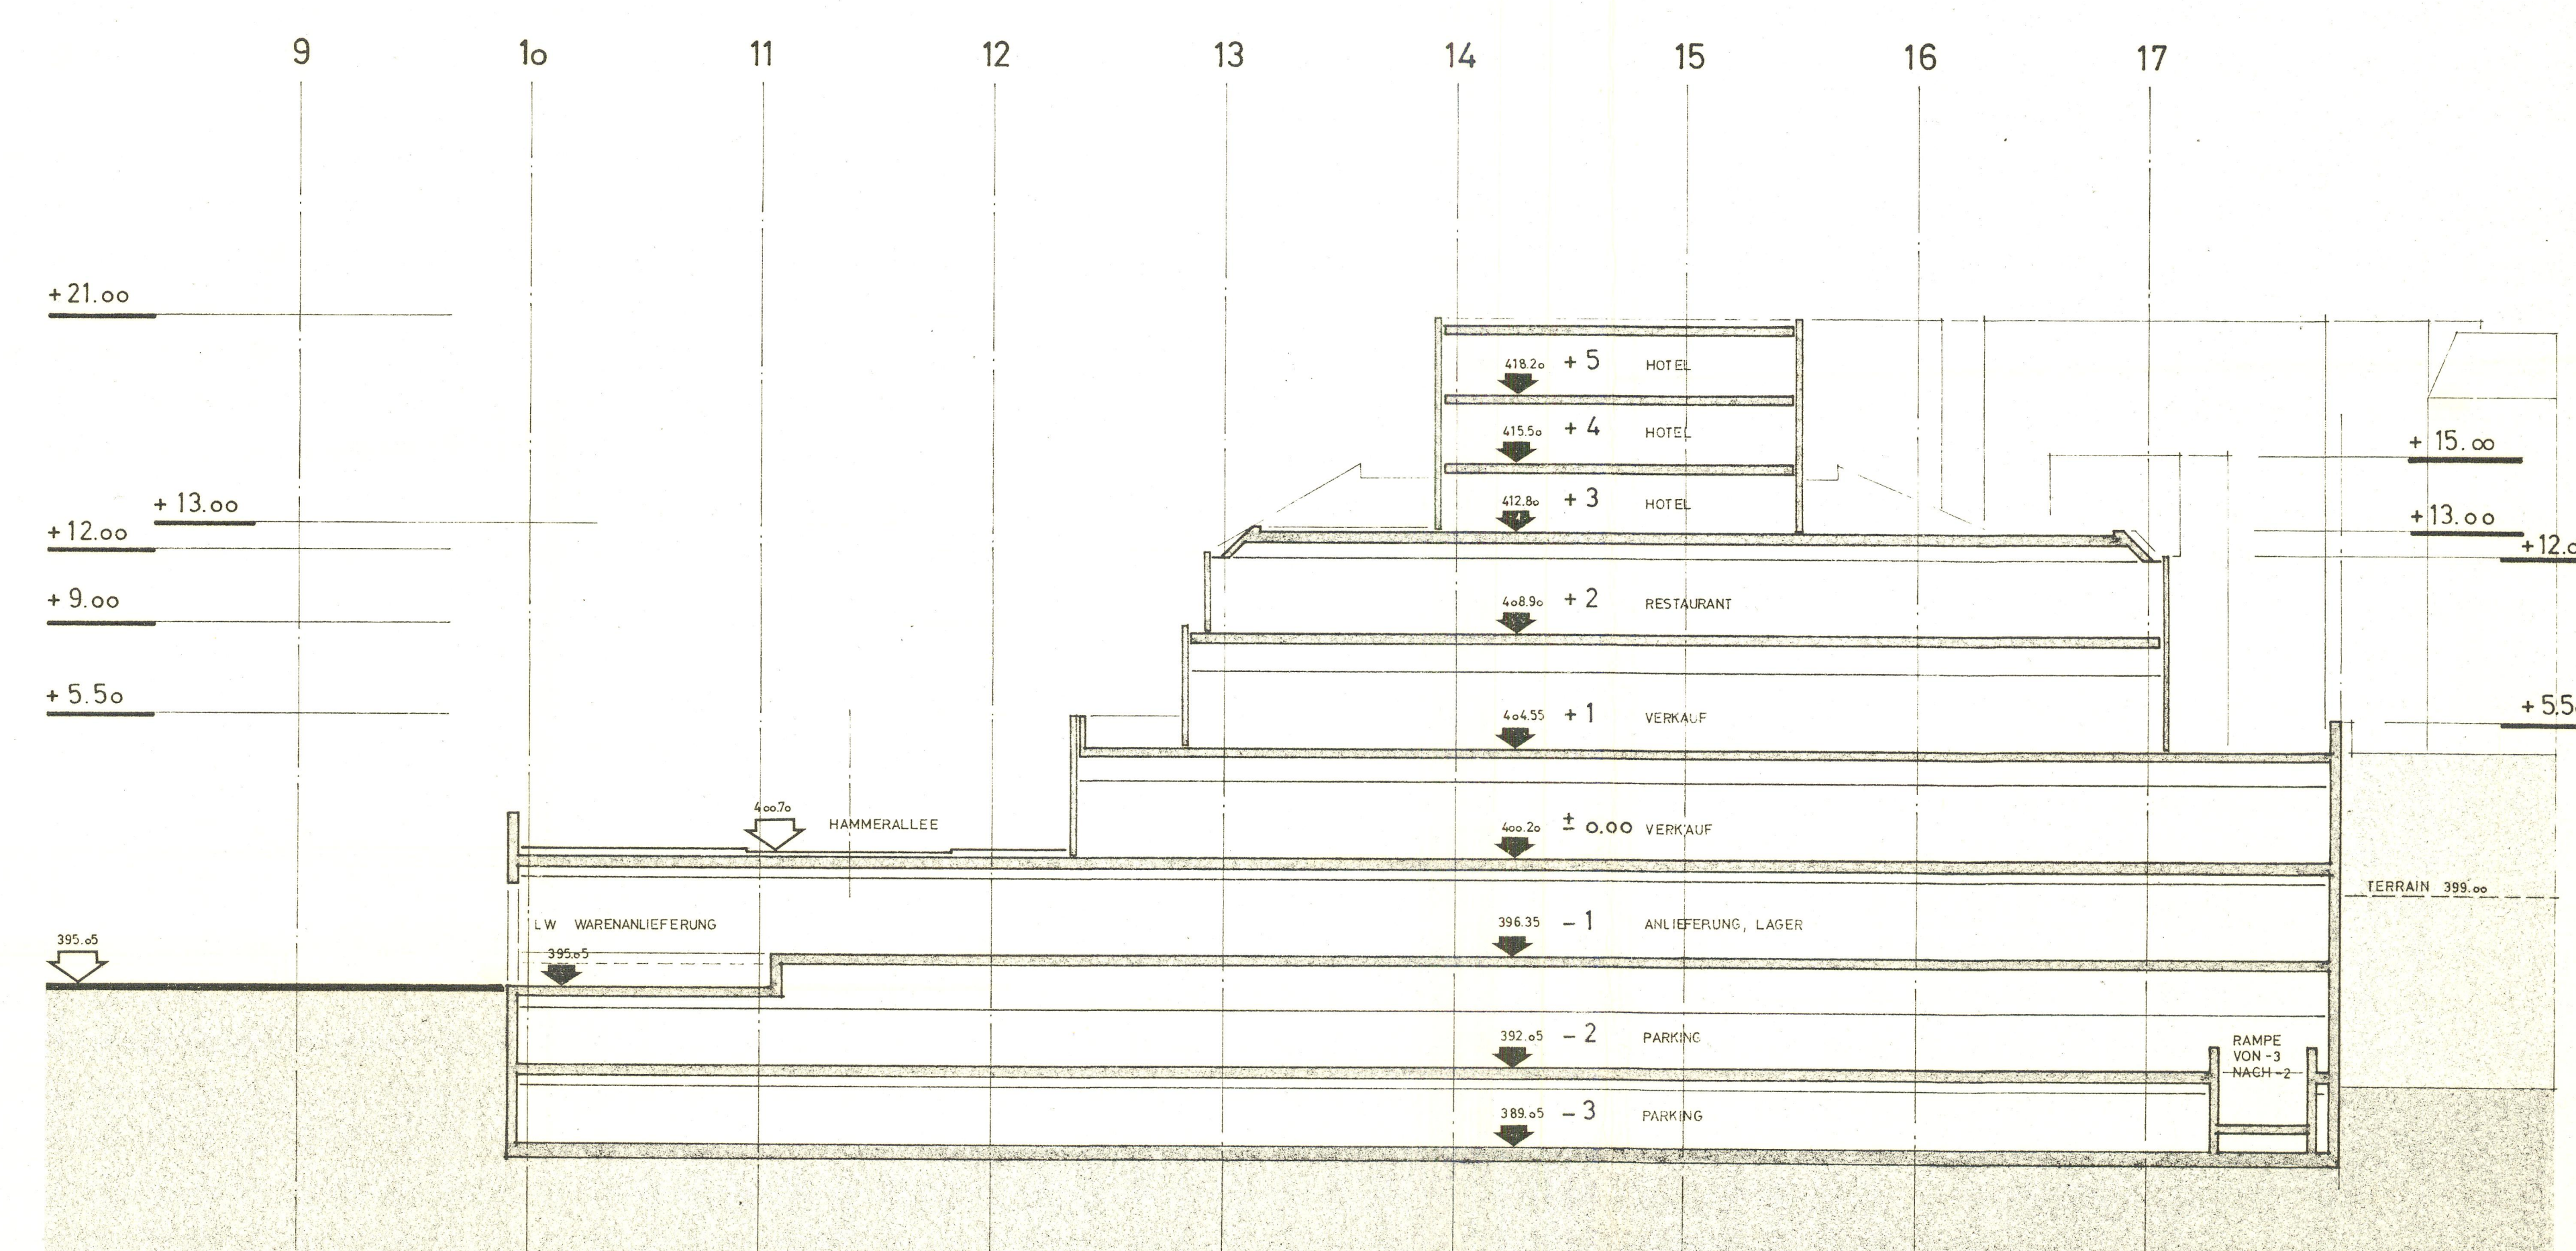

SCHNITT B - B