92 / 121c

Amt für Raumplanung

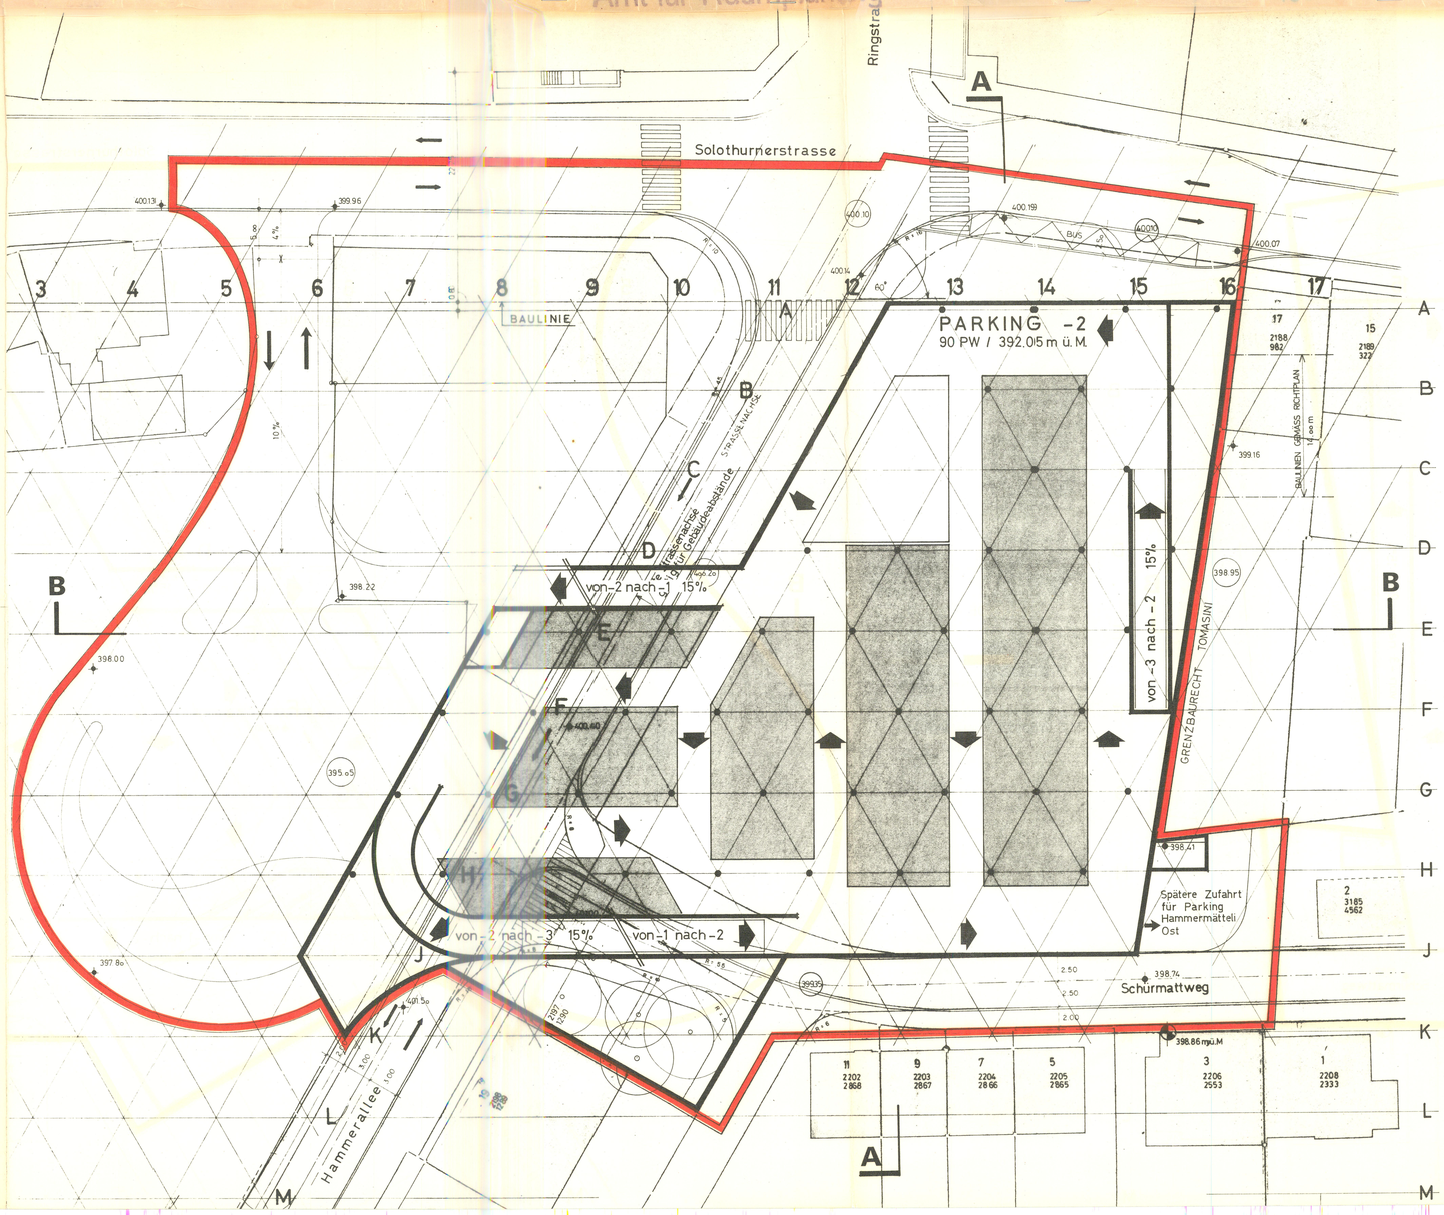

EINWOHNERGEMEINDE OLTEN KANTON SOLOTHURN

SPEZIELLER TEILBEBAUUNGSPLAN
„HAMMERMÄTTELI WEST"

PLAN I
BEZEICHNUNG: 2. UNTERGESCHOSS

STADTRAT:
BESCHLUSS ZUR PLANAUFLAGE 19. FEB. 1976
ÖFFENTLICHE PLANAUFLAGE
VOM: 27. FEB. 1976 BIS: 27. MÄRZ 1976
GENEHMIGUNG: 14. JULI 1976
GEMEINDERAT:

FÜR DIE RICHTIGKEIT
OLTEN, DEN 28. SEP. 1976

IM NAMEN DES STADTRATES VON OLTEN
DER STADTAMMANN:
DER STADTSCHREIBER:

DER REGIERUNGSRAT:

Vom Regierungsrat durch heutigen Beschluss Nr. 426 genehmigt.
Solothurn, den 18. 2. 1977
Der Staatsschreiber:
Dr. Max Obrecht

LEGENDE
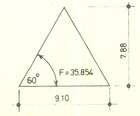
1. ABGRENZUNG DES TEILBEBAUUNGSPLANES
   - GEBIETSGRENZE DES TEILBEBAUUNGSPLANES
2. VERKEHRSFLÄCHEN
   - OEFFENTLICHER FAHRVERKEHR NEU
   - PRIVATER FAHRVERKEHR NEU
   - OEFFENTLICHER FUSSGÄNGERVERKEHR NEU
   - OEFFENTLICHER FUSSGÄNGERVERKEHR NEU GEDECKT
   - ZUFAHRT ZU PARZELLE NR. 982 . TOMASINI
   - OEFFENTLICHER FAHRVERKEHR ALT
   - OFFEENTLICHER FUSSGÄNGERVERKEHR ALT
3. GRÜNFLÄCHEN UND BEPFLANZUNGEN
   - OEFFENTLICHES GRÜN
   - PRIVATES GRÜN
   - BEGRÜNTE DACHFLÄCHE PRIVAT
4. GEBÄUDEHÖHEN
   - EINGESCHOSSIG
   - ZWEIGESCHOSSIG
   - DREIGESCHOSSIG
   - VIERGESCHOSSIG
   - FÜNFGESCHOSSIG
   - SECHSGESCHOSSIG
5. ZEICHEN
   - 400.00 HÖHENKOTE VON TERRAIN-AUFNAHMEN
   - (400.00) HÖHENKOTE FÜR FASSADEN-HÖHE MASSGEBEND
   - O.K.F. OBERKANTE FASSADE
   - HÖHENFIXPUNKT