92 / 133 b

EINWOHNERGEMEINDE OLTEN, KANT. SOLOTHURN

SPEZIELLER TEILBEBAUNGSPLAN

FLORASTRASSE / ROSENGASSE

Plan 5 : GRUNDRISS UNTERGESCHOSS Mst. 1:200

Stadtrat, Beschluss zur Planauflage : 22. 3. 79

Oeffentliche Planauflage

vom : 26. 3. 79 bis : 26. 4. 79

Genehmigung durch den Stadtrat : 7. 6. 79

Genehmigung durch den Gemeinderat :

Vom Regierungsrat durch heutigen Beschluss Nr. 4456 genehmigt.

Solothurn, den 31. Juli 1979

Der Staatsschreiber:

Dr. Max Gerber

Für die Richtigkeit

Olten, den 27. JUNI 1979

Der Stadtammann :

Der Stadtschreiber :
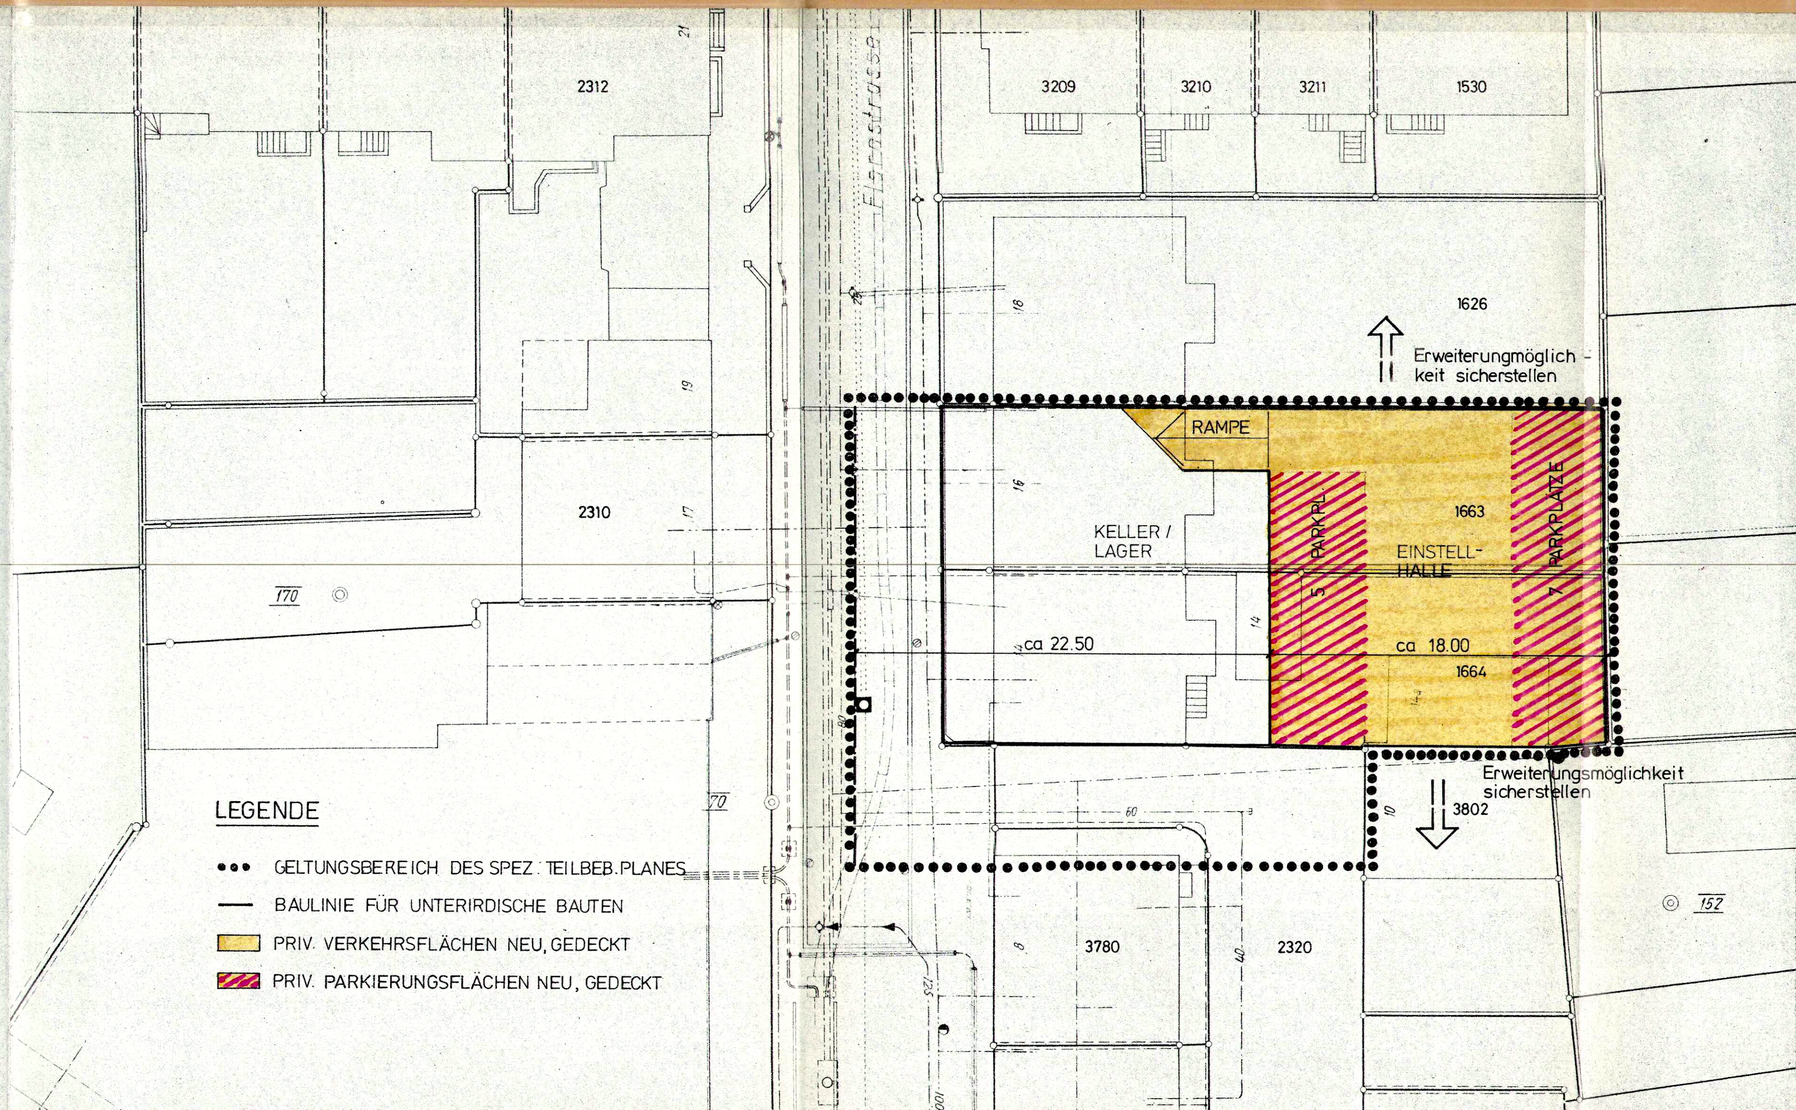
Der Regierungsrat :