

EINWOHNERGEMEINDE OLTEN KANT. SOLOTHURN

GENERELLER GESTALTUNGSPLAN
RINGSTRASSE-KONRADSTRASSE

PLAN 2 BAULINIEN, GEBÄUDEHÖHEN 1:200

STADTRAT BESCHLUSS ZUR PLANAUFLEGE 20.11.1980

ÖFFENTLICHE PLANAUFLEGE VOM 28.11 BIS 29.12.1980

GENEHMIGUNG DURCH DEN STADTRAT 15.1.1981

GENEHMIGUNG DURCH DEN GEMEINDERAT

FÜR DIE RICHTIGKEIT
OLTEN, DEN 14. April 1981


DER STADTAMMANN



DER STADTSCHREIBER


DER REGIERUNGSRAT
Vom Regierungsrat durch heutigen
Beschluss Nr. 1525 genehmigt.
Solothurn, den 31. März 1981
Der Staatschreiber:

Dr. Max Gygis

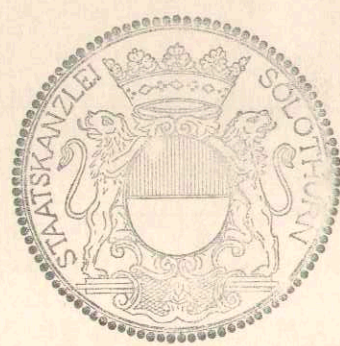

LEGENDE

- GELTUNGSBEREICH GENERELLER GESTALTUNGSPLAN
- GELTUNGSBEREICH GESTALTUNGSPLAN
- BAULINIE
- ERDGESCHOSSBAULINIE
- VORBAULINIE
- 5 GESCHOSSE
- 4 GESCHOSSE
- SCHUTZZONE

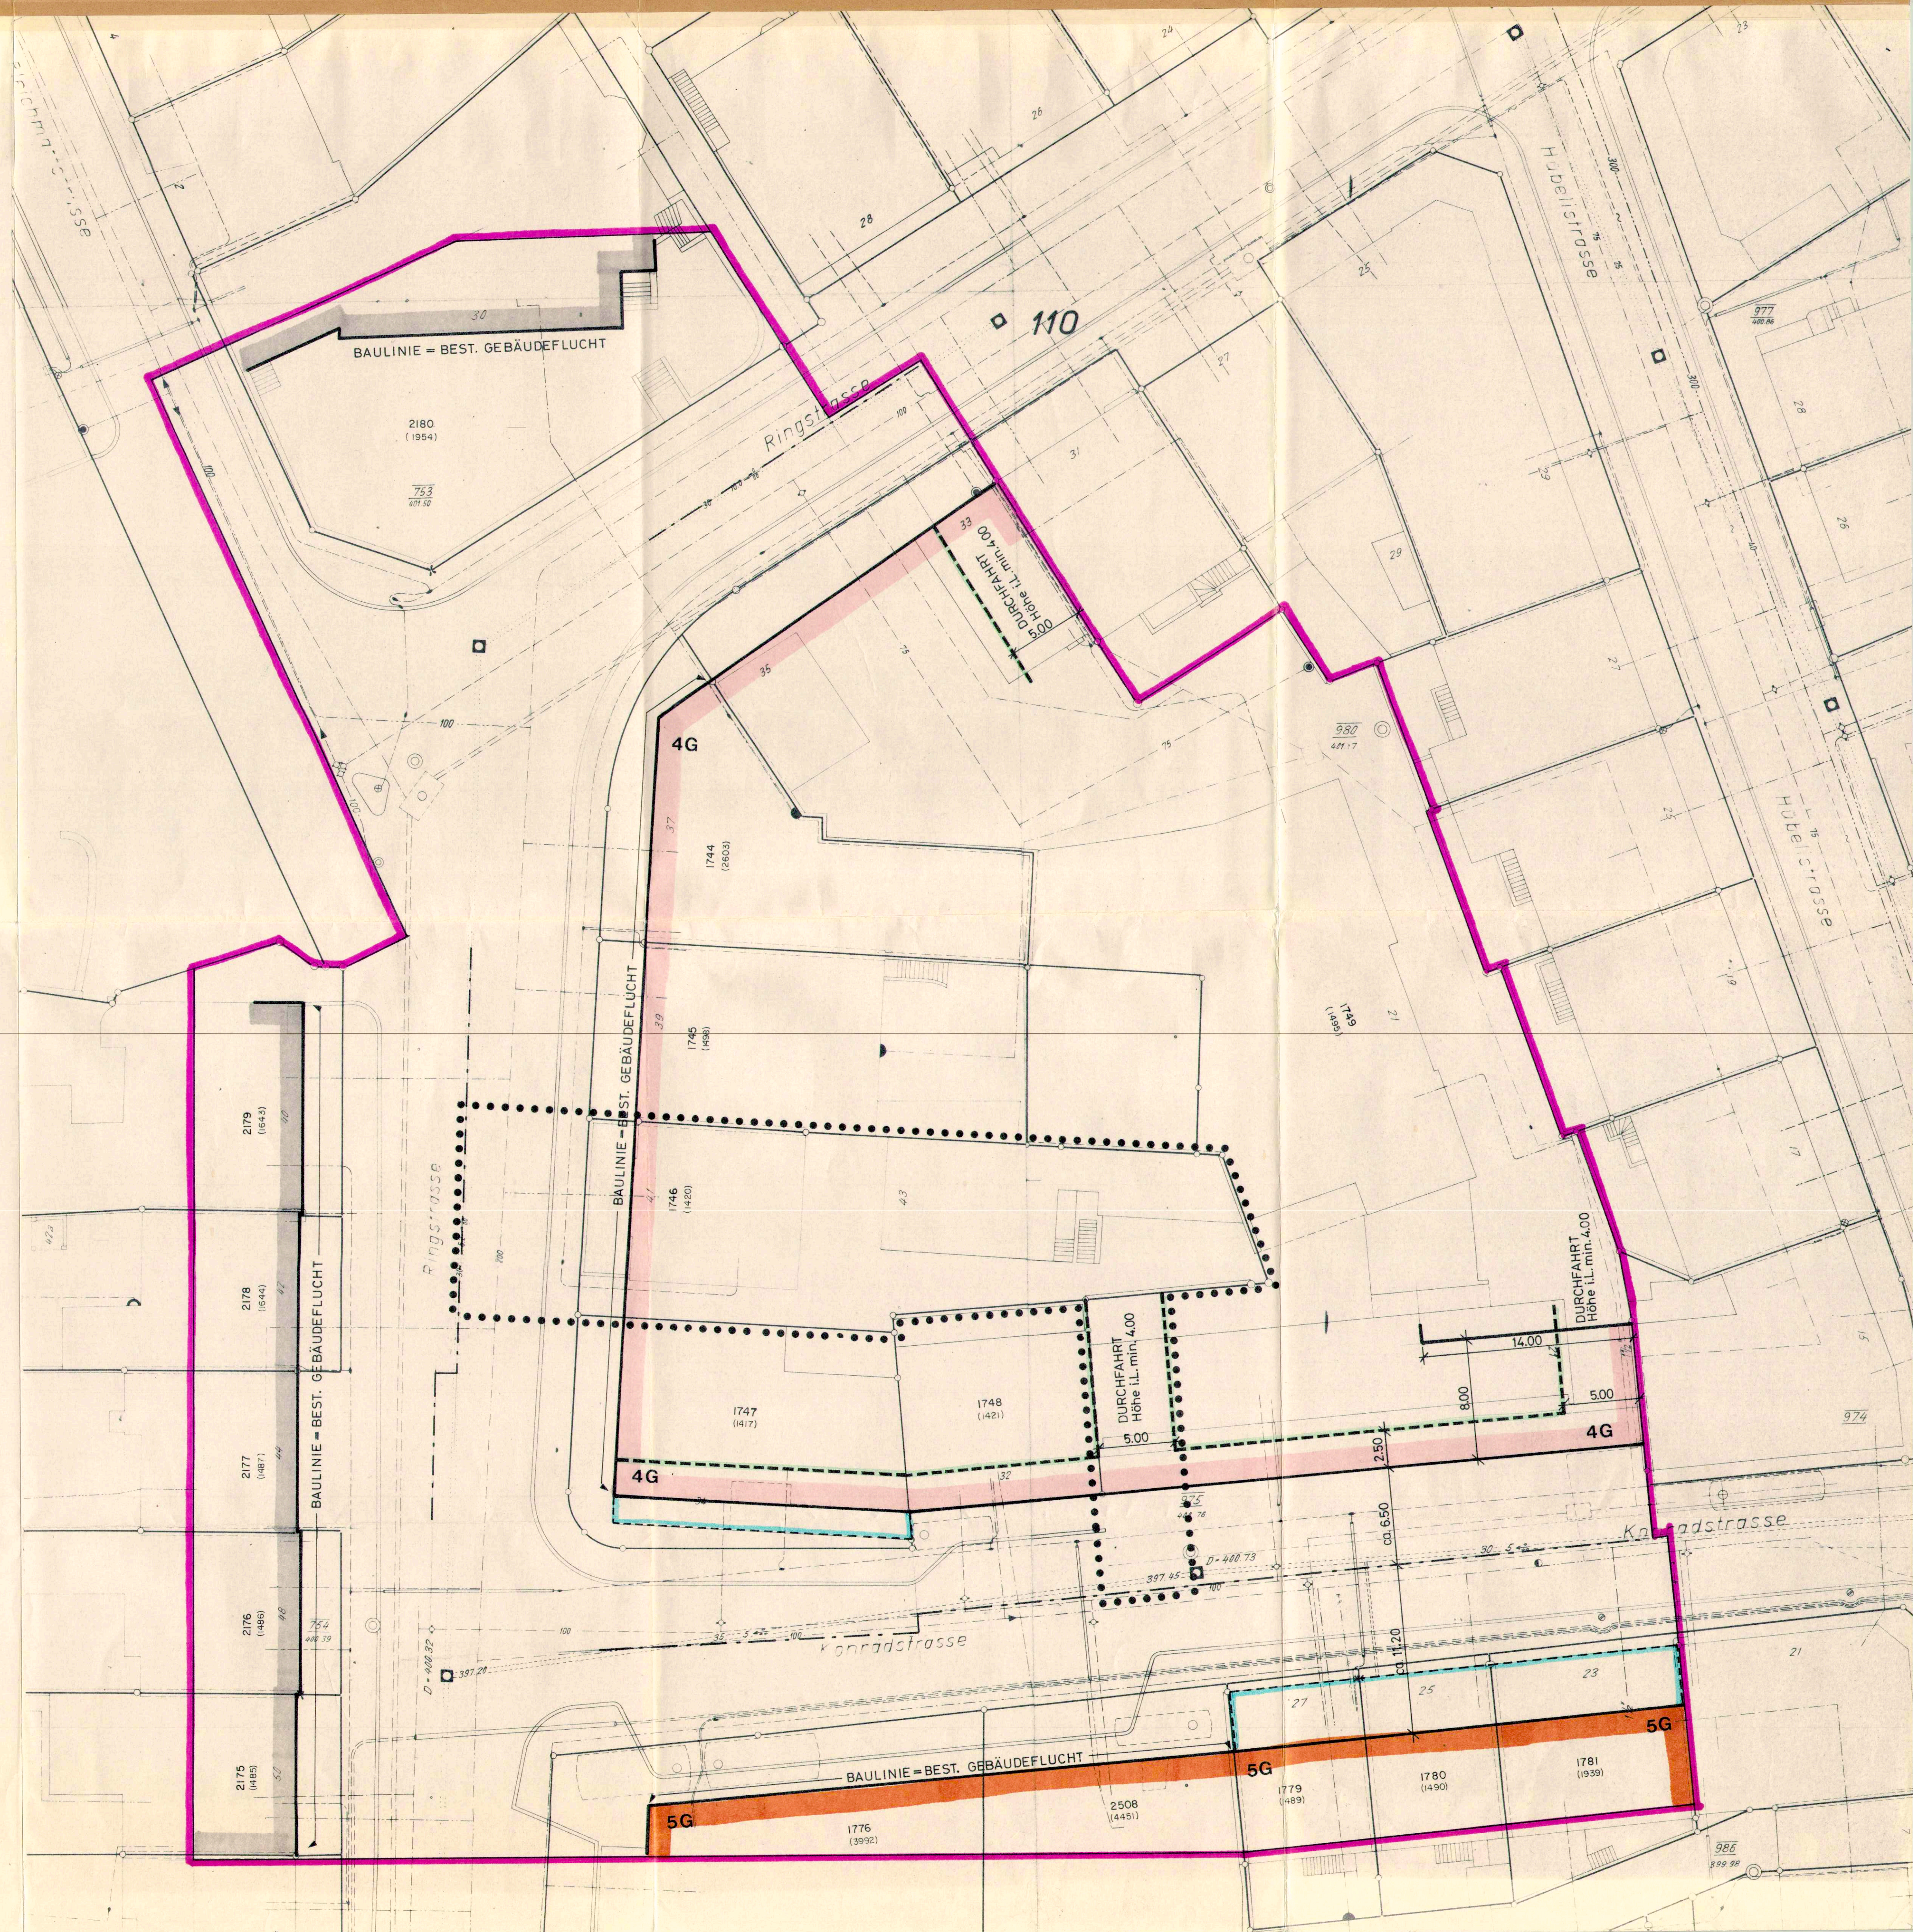

EINWOHNERGEMEINDE OLTEN KANT. SOLOTHURN

GESTALTUNGSPLAN ECKE
RINGSTRASSE - KONRADSTRASSE

PLAN 2 SITUATION, ERDGESCHOSS
UND AUFSICHT 1: 200

STADTRAT BESCHLUSS ZUR PLANAUFLEGE 20. Nov. 1980

ÖFFENTLICHE PLANAUFLEGE VOM 28. Nov. 1980 BIS 29. Dez. 1980

GENEHMIGUNG DURCH DEN STADTRAT 15. Jan. 1981

GENEHMIGUNG DURCH DEN GEMEINDERAT

FÜR DIE RICHTIGKEIT
OLTEN, DEN 14. April 1981

DER STADTAMMANN



DER STADTSCHREIBER


DER REGIERUNGSRAT

Vom Regierungsrat durch heutigen
Beschluss Nr. 1529 - genehmigt.
Solothurn, den 31. März 1981
Der Staatsschreiber





LEGENDE

ERDGESCHOSS

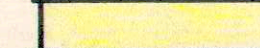-  ABGRENZUNG GESTALTUNGSPLAN
-  ÖFFENTL. FAHRVERKEHR ALT
-  PRIVATER FAHRVERKEHR NEU
-  ÖFFENTL. FUSSGÄNGERV. ALT
-  ÖFFENTL. FUSSGÄNGERV. NEU
-  ÖFFENTL. GRÜN

AUFSICHT

-  1 - GESCHOSSIG
-  4 - GESCHOSSIG UND ATTIKA

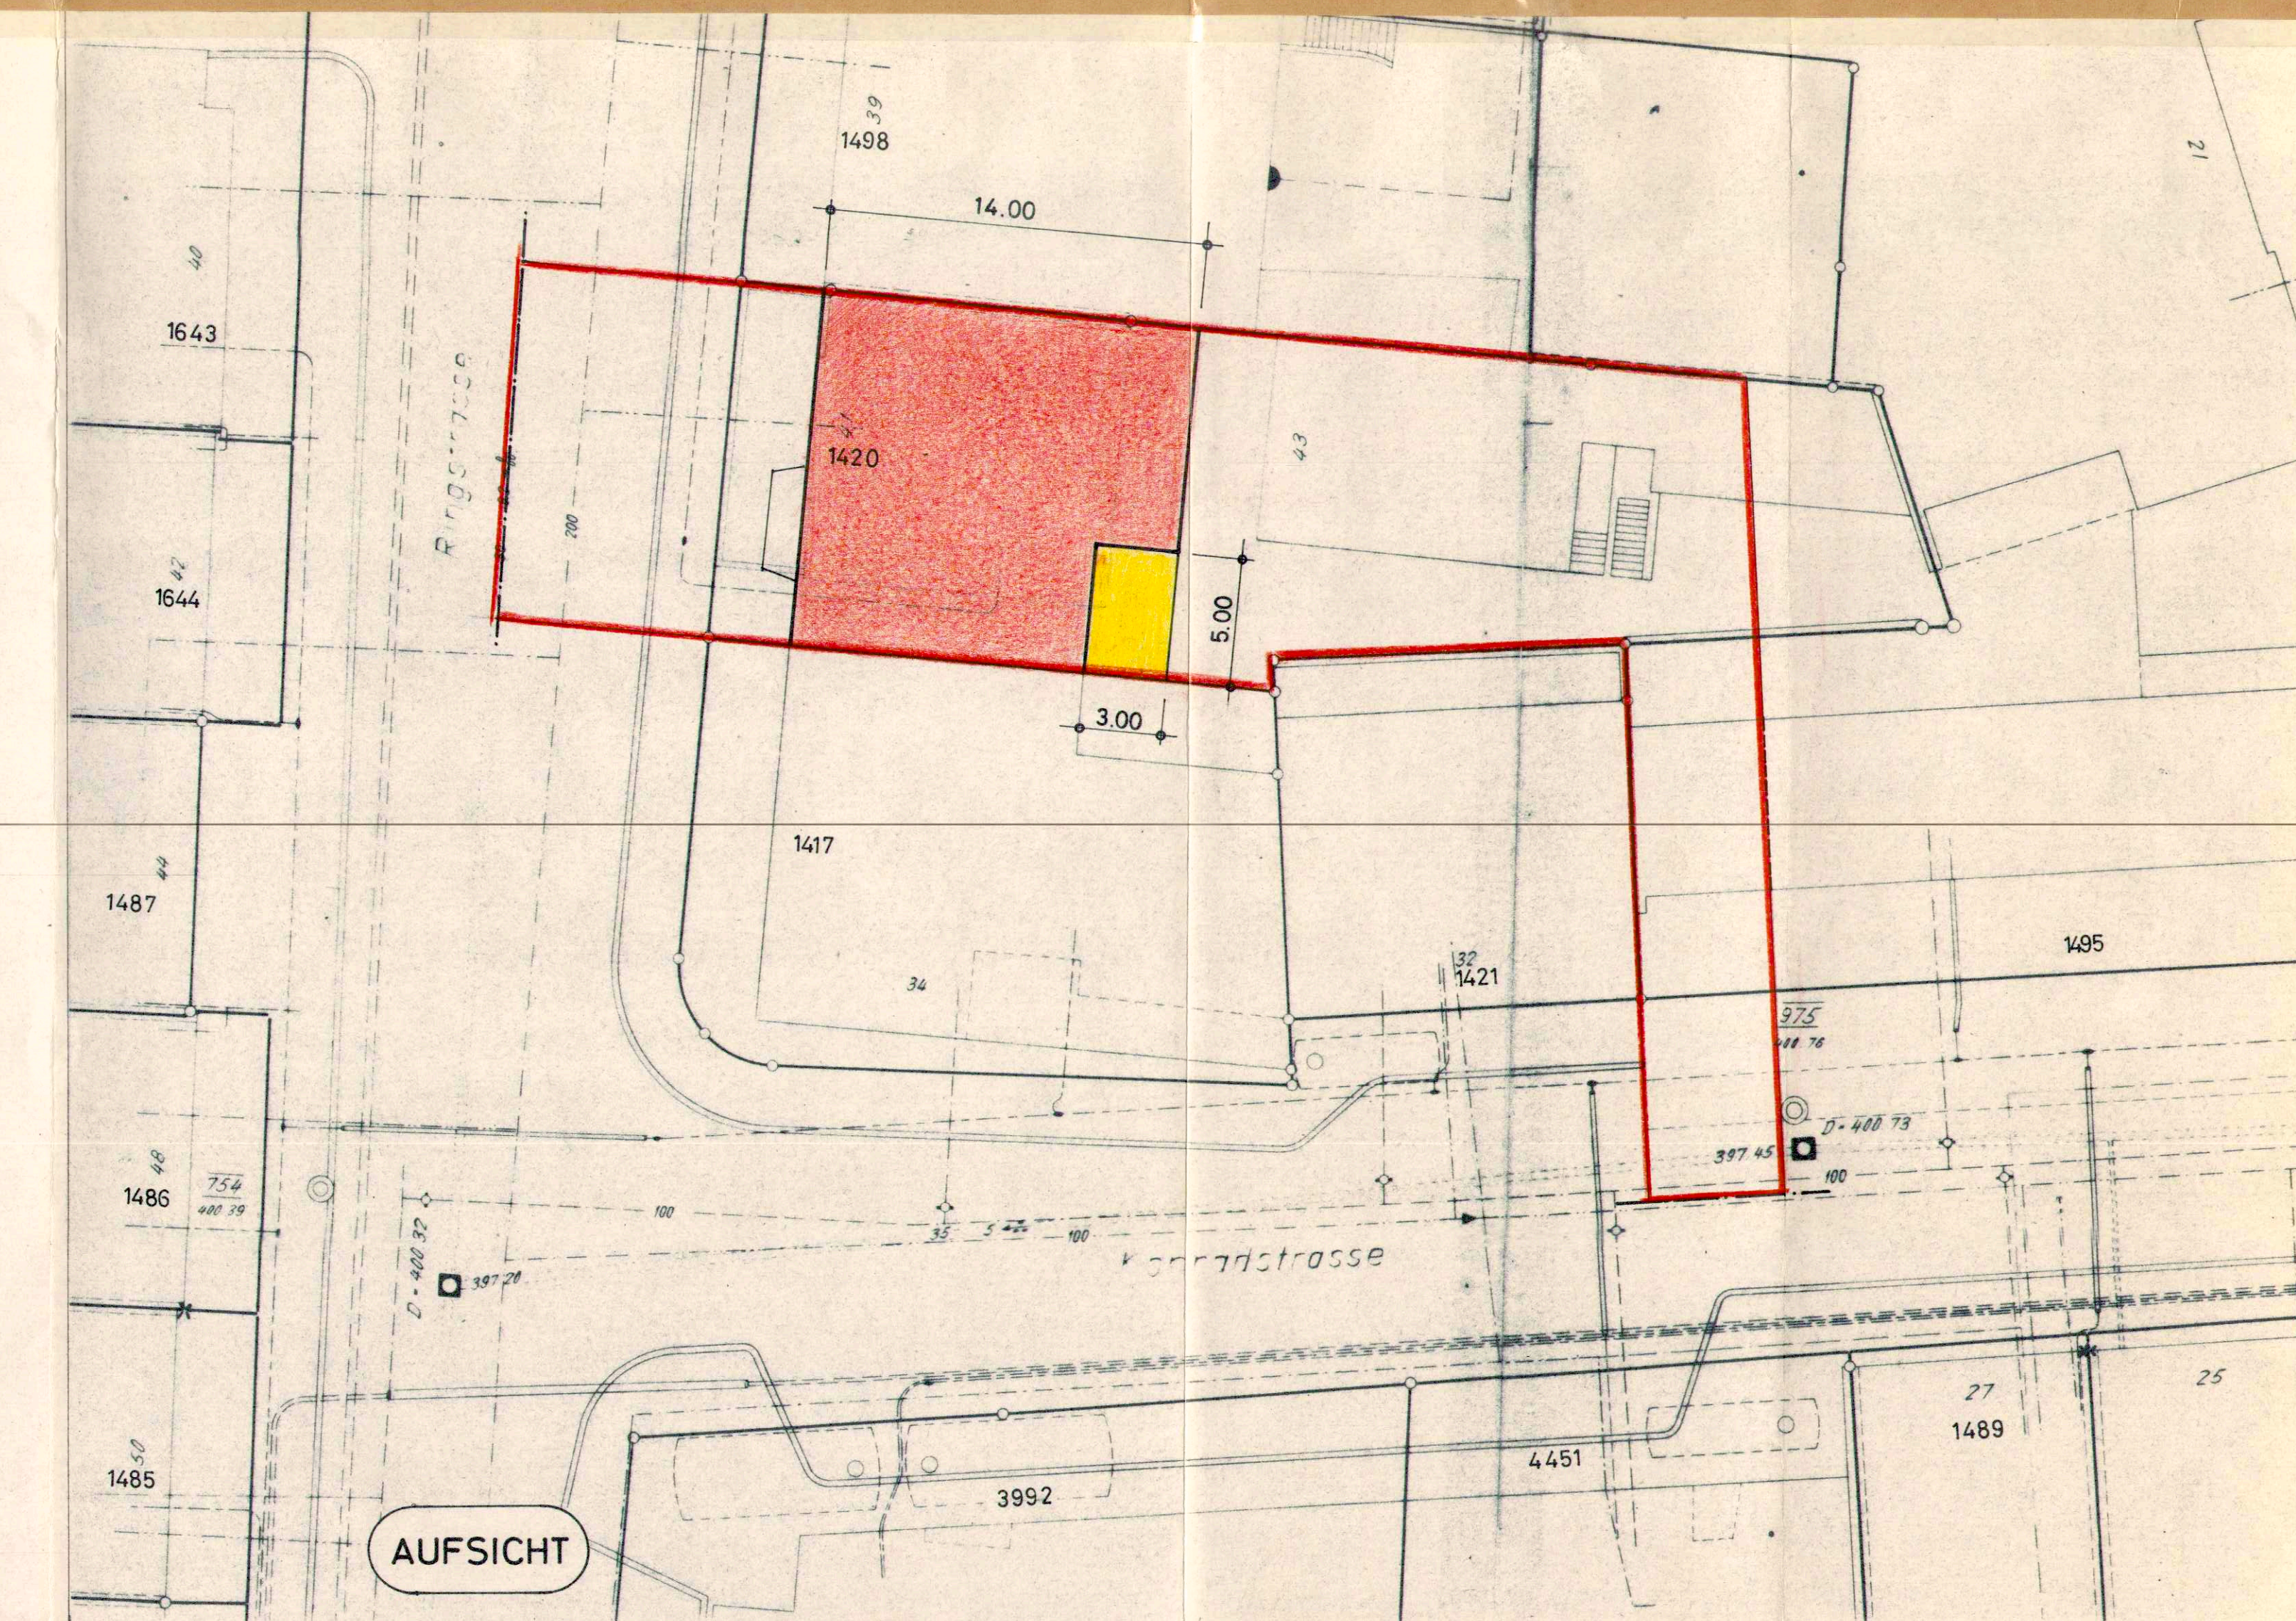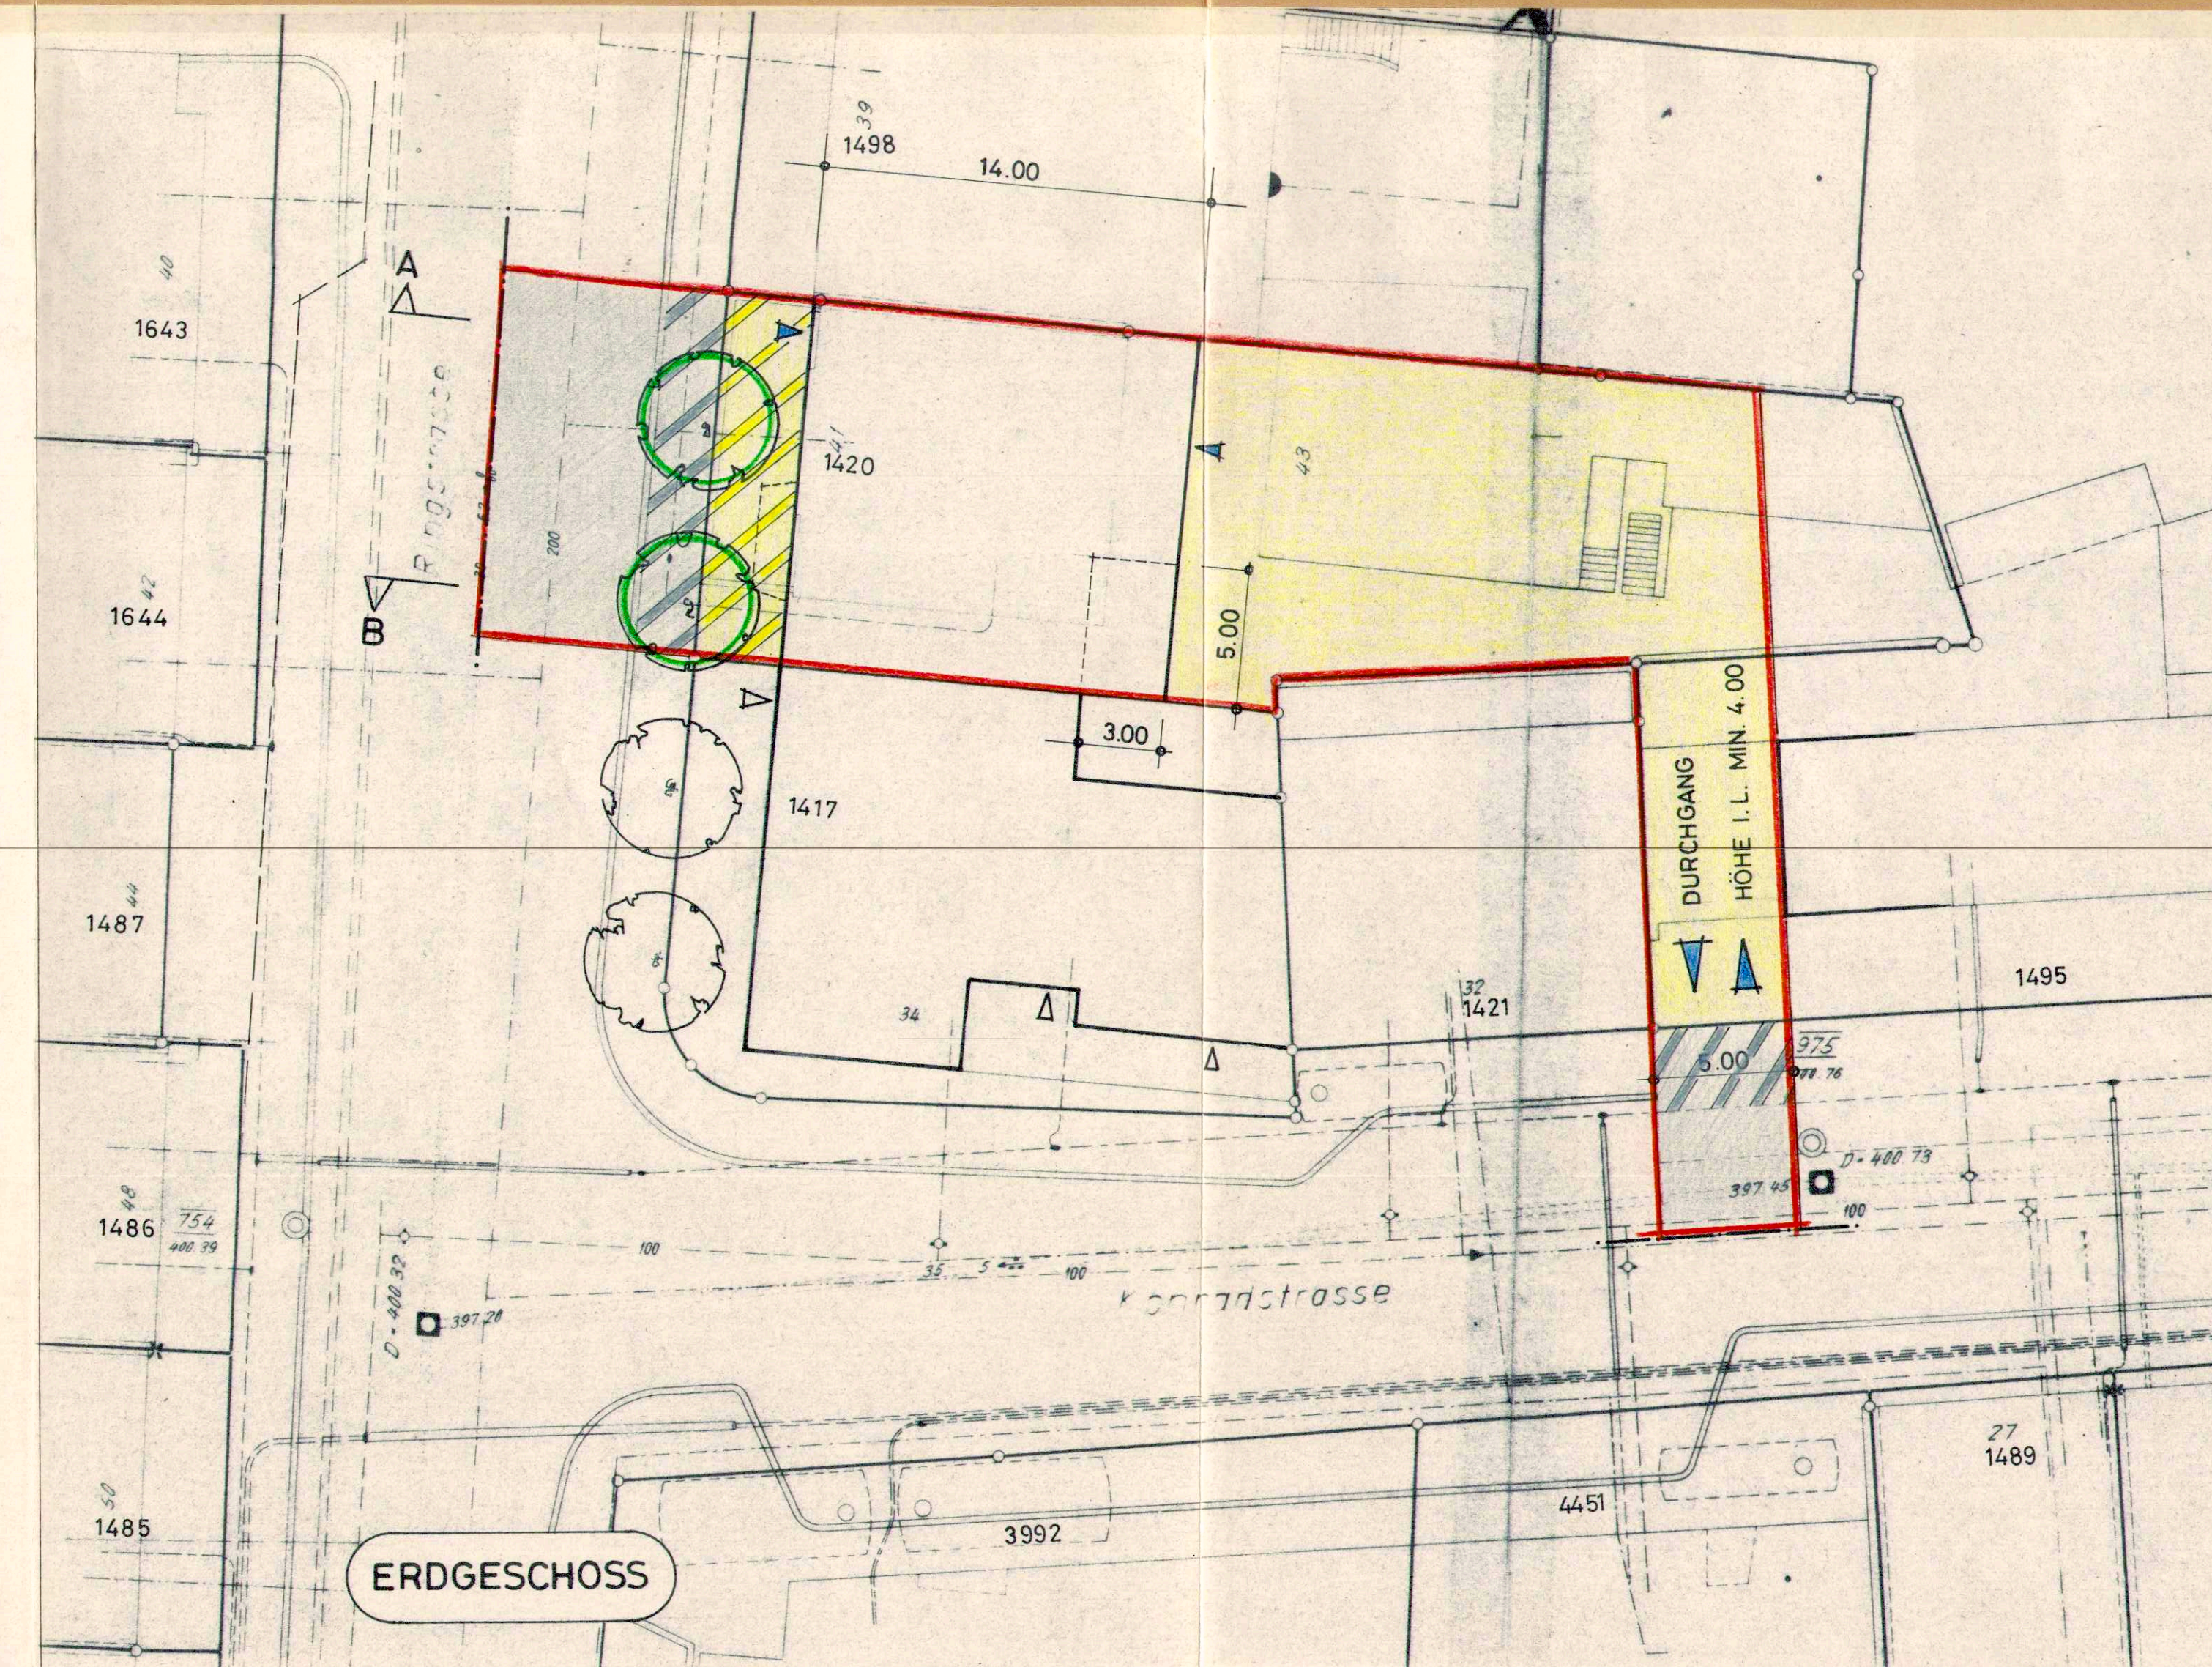

EINWOHNERGEMEINDE OLTEN KANT. SOLOTHURN

GESTALTUNGSPLAN ECKE
RINGSTRASSE - KONRADSTRASSE

PLAN 3 SCHNITT UND FASSADE 1:100

STADTRAT BESCHLUSS ZUR PLANAUFLAGE 20. Nov. 1980

ÖFFENTLICHE PLANAUFLAGE VOM 28. Nov. 1980 BIS 29. Dez. 1980

GENEHMIGUNG DURCH DEN STADTRAT 15. Jan. 1981

GENEHMIGUNG DURCH DEN GEMEINDERAT

FÜR DIE RICHTIGKEIT
OLTEN, DEN 14. April 1981


DER STADTAMMANN

DER STADTSCHREIBER

DER REGIERUNGSRAT

Vom Regierungsrat durch heutigen
Beschluss Nr. 1529 genehmigt.
Solothurn, den 31. März 1981
Der Staatsschreiber:

Dr. Max Gygis

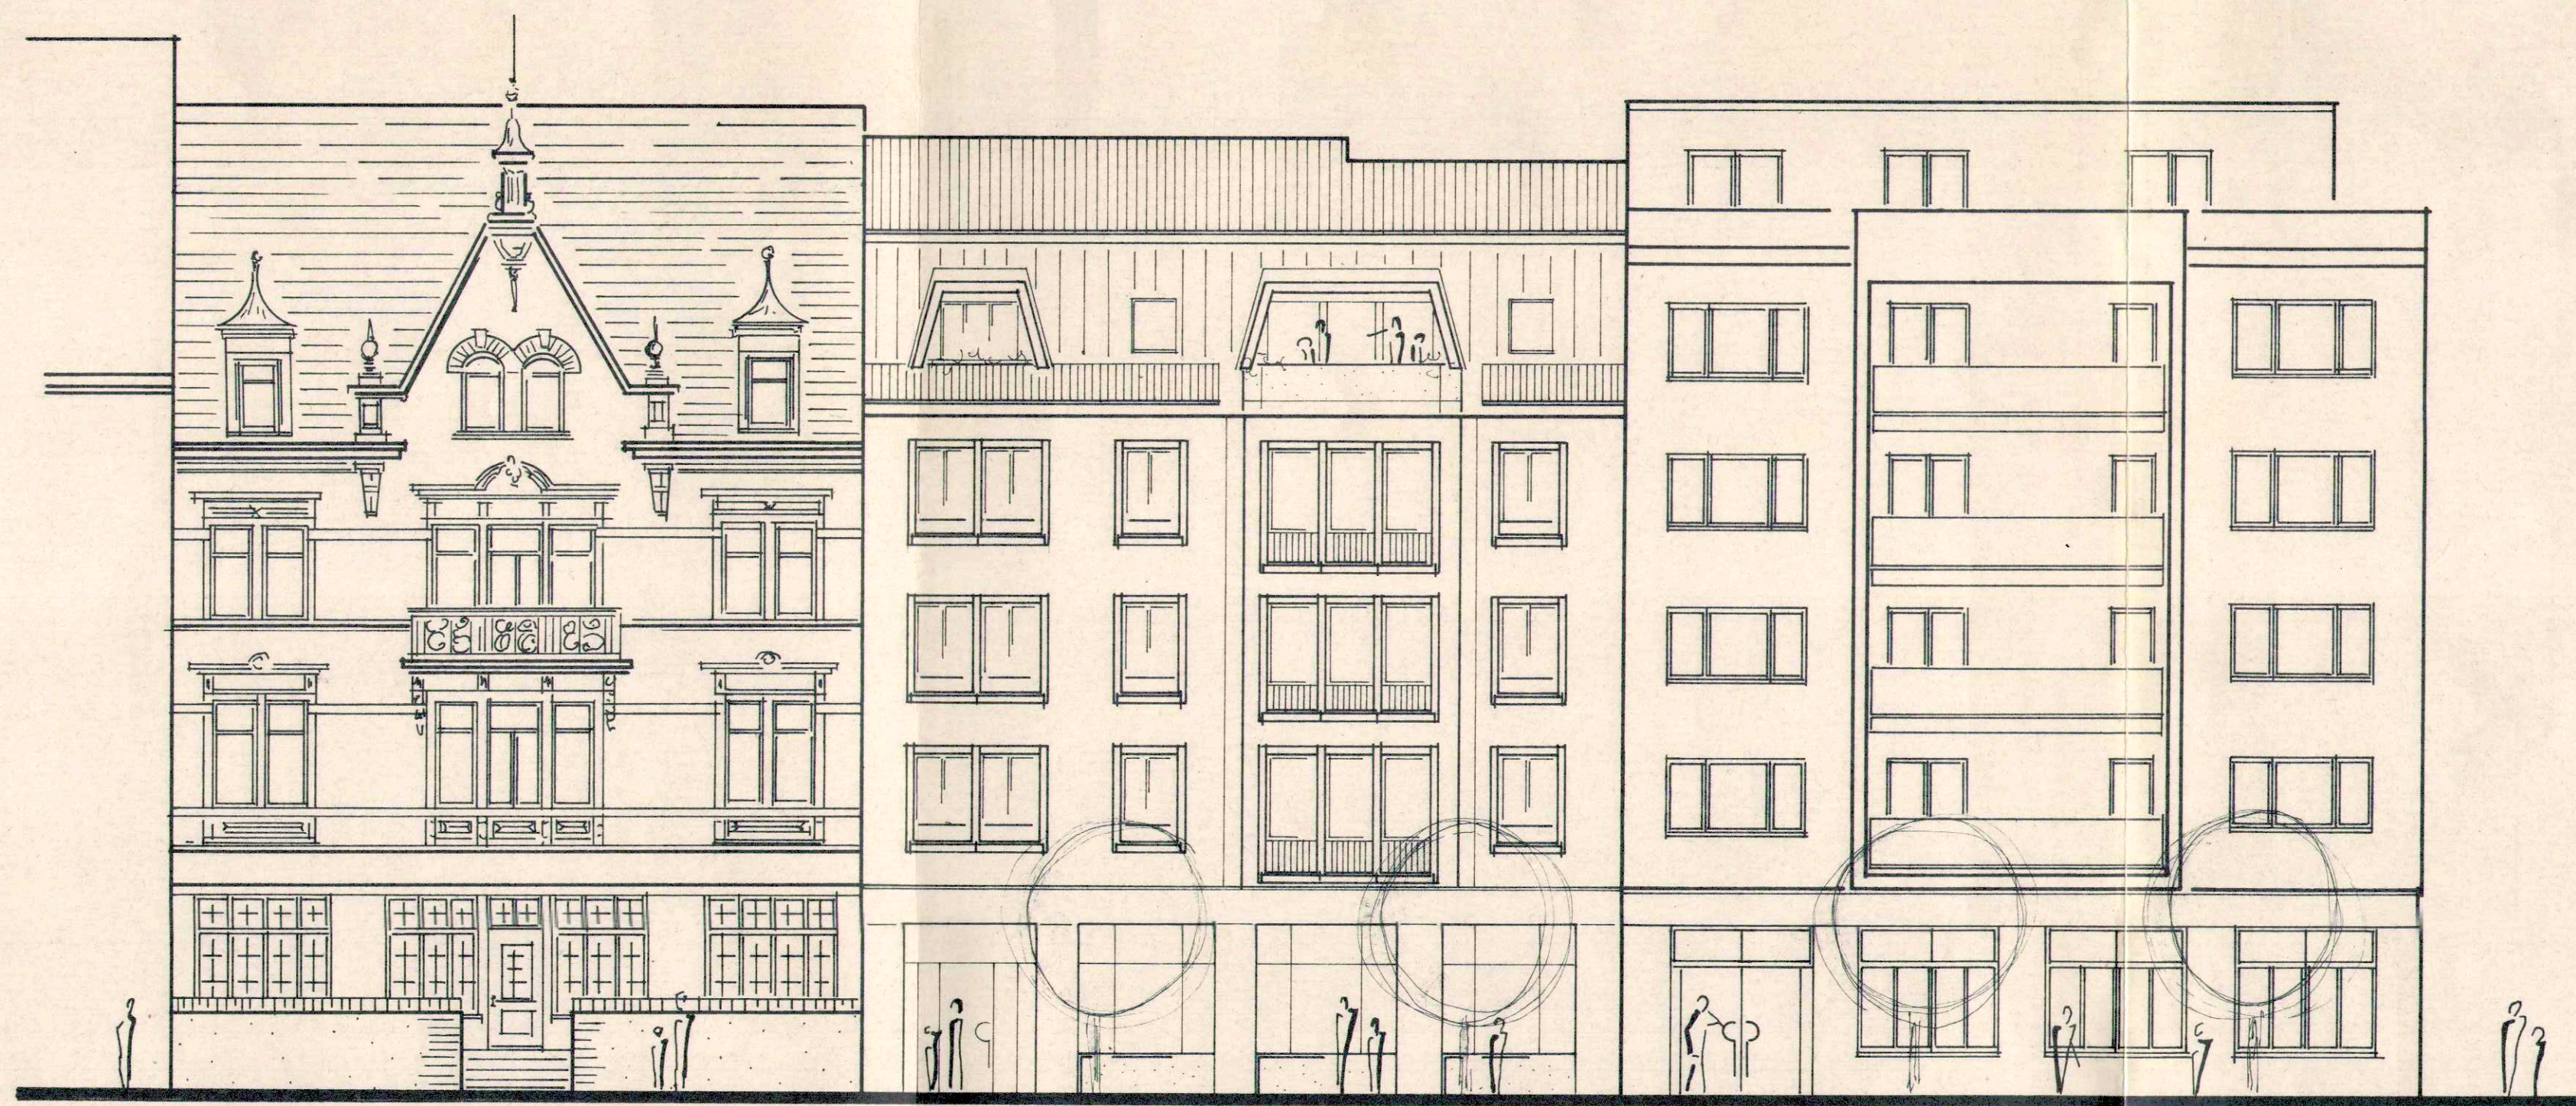


FASSADE SEITE RINGSTRASSE


BEST. GEBÄUDE REST. SALMEN NR. 39

NEUBAU NR. 41

BEST. BANKGEBÄUDE NR. 34

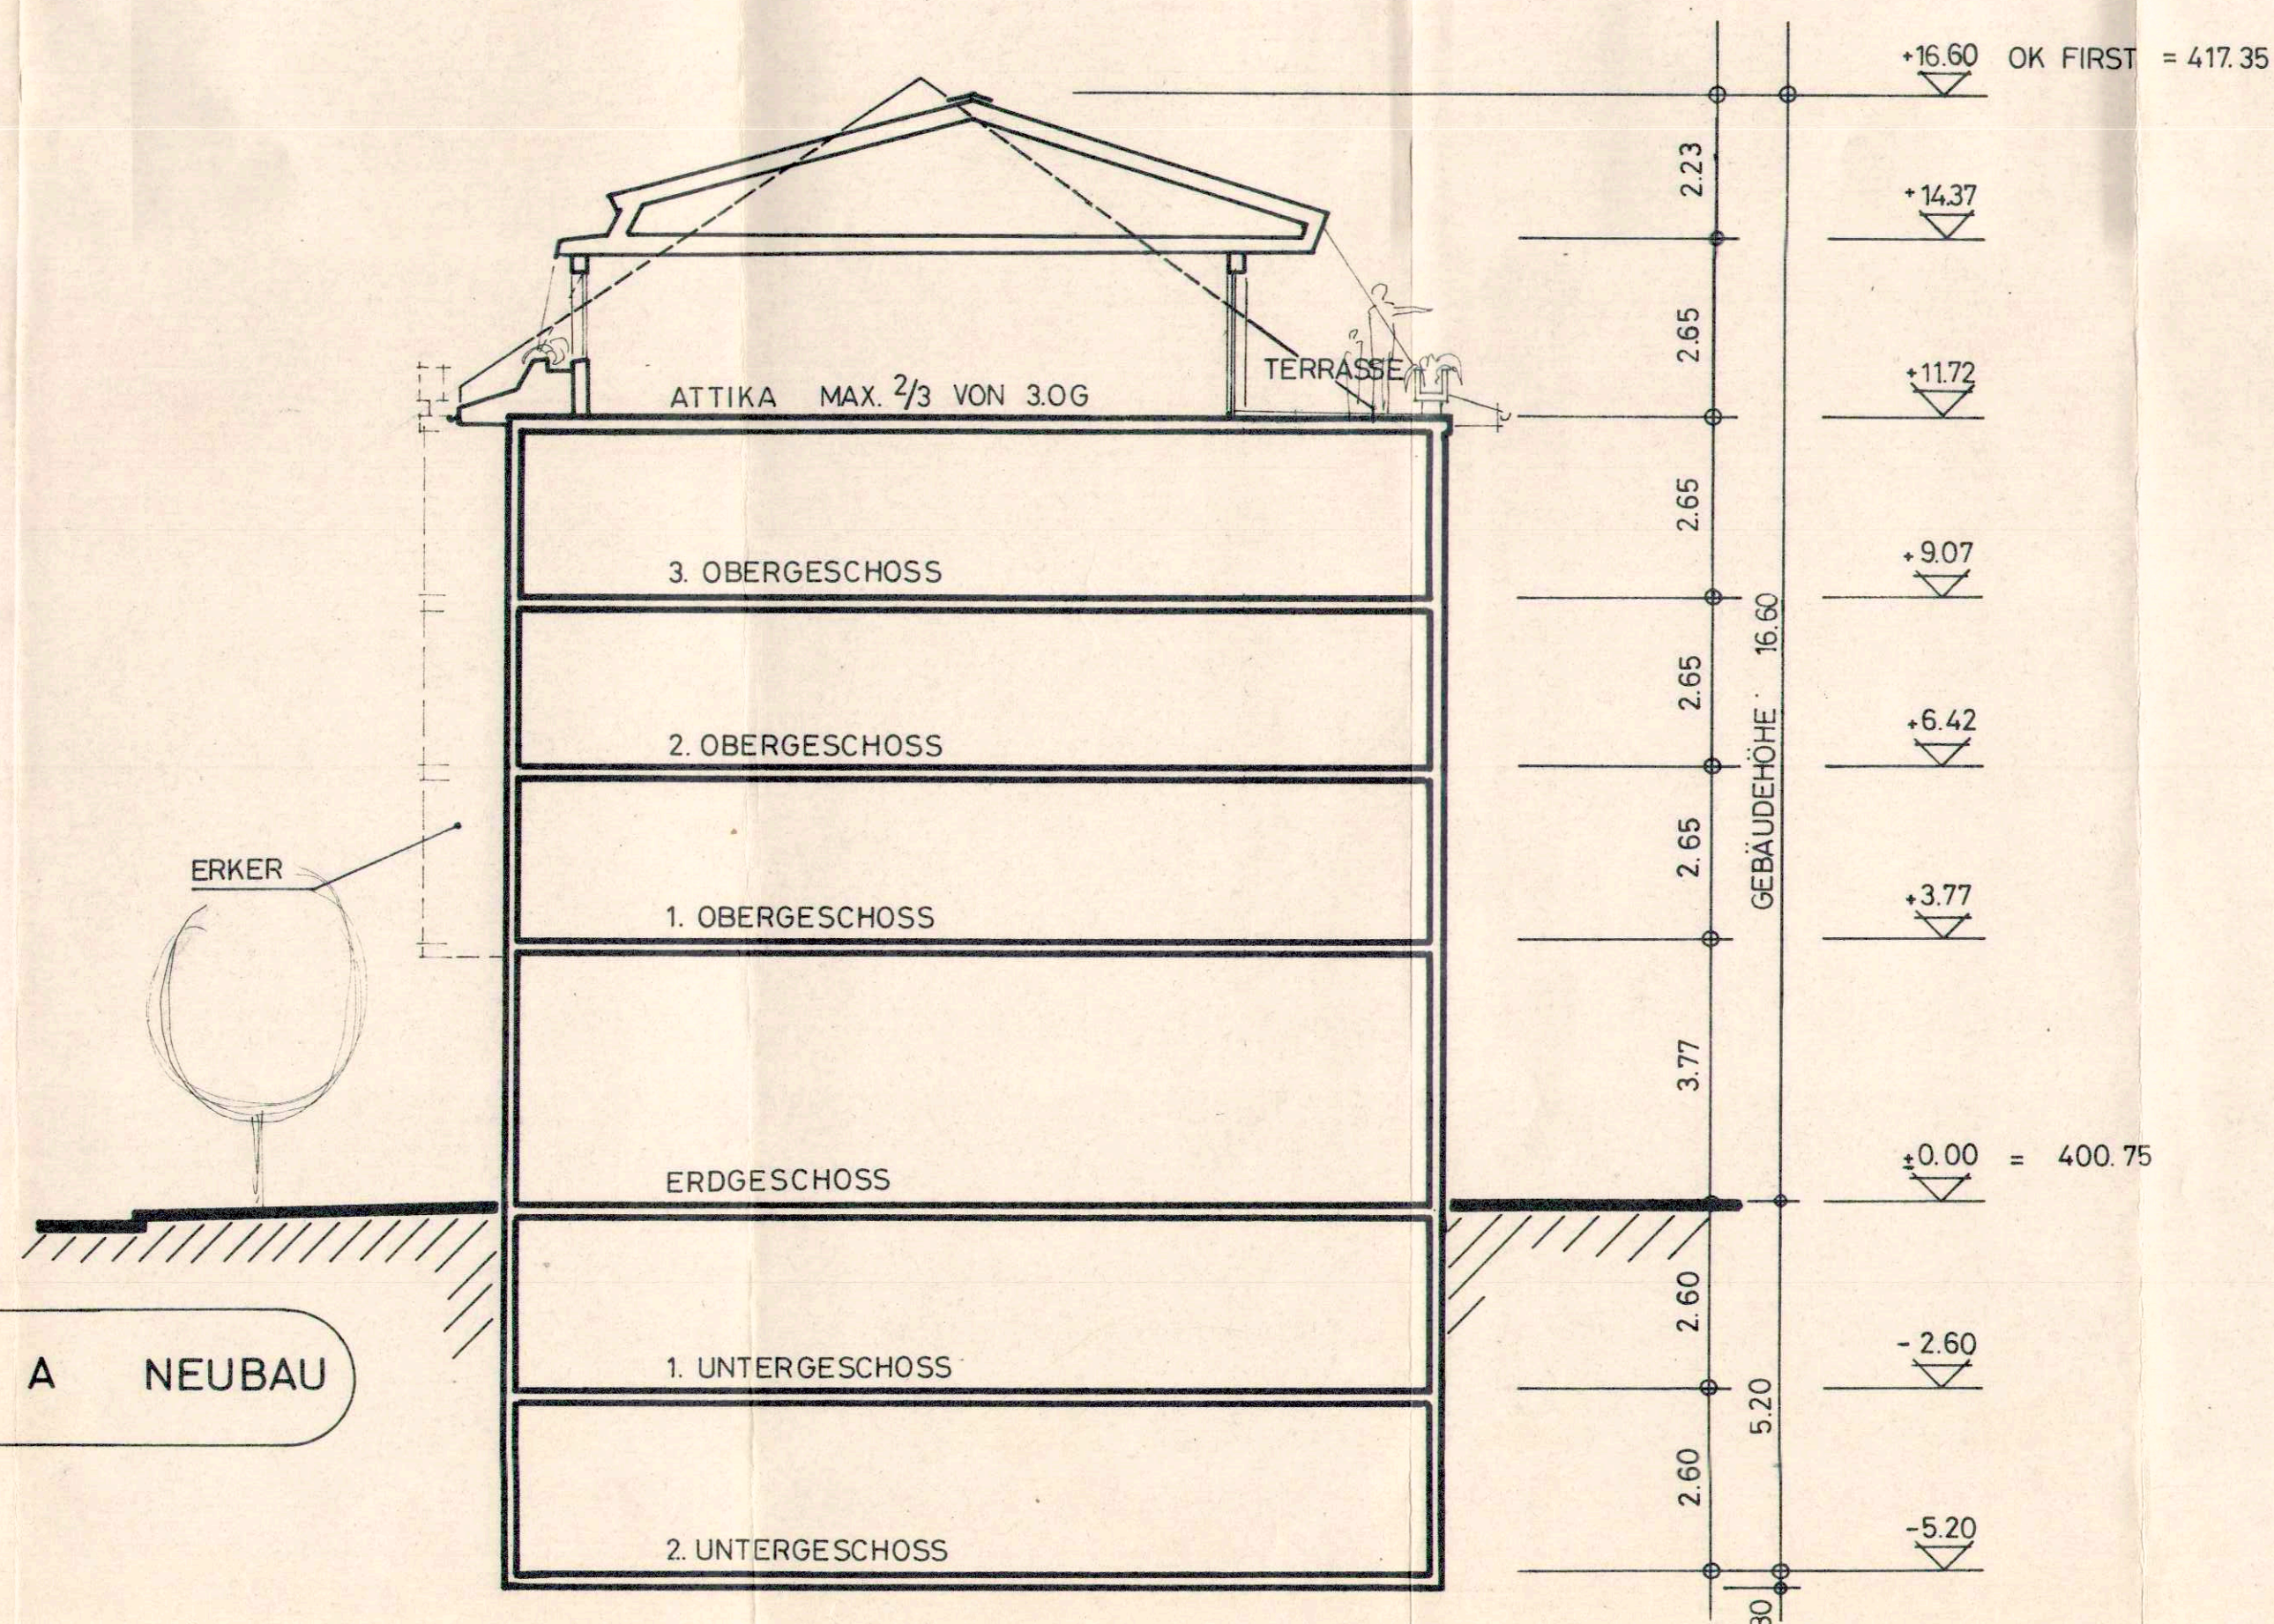

SCHNITT A NEUBAU

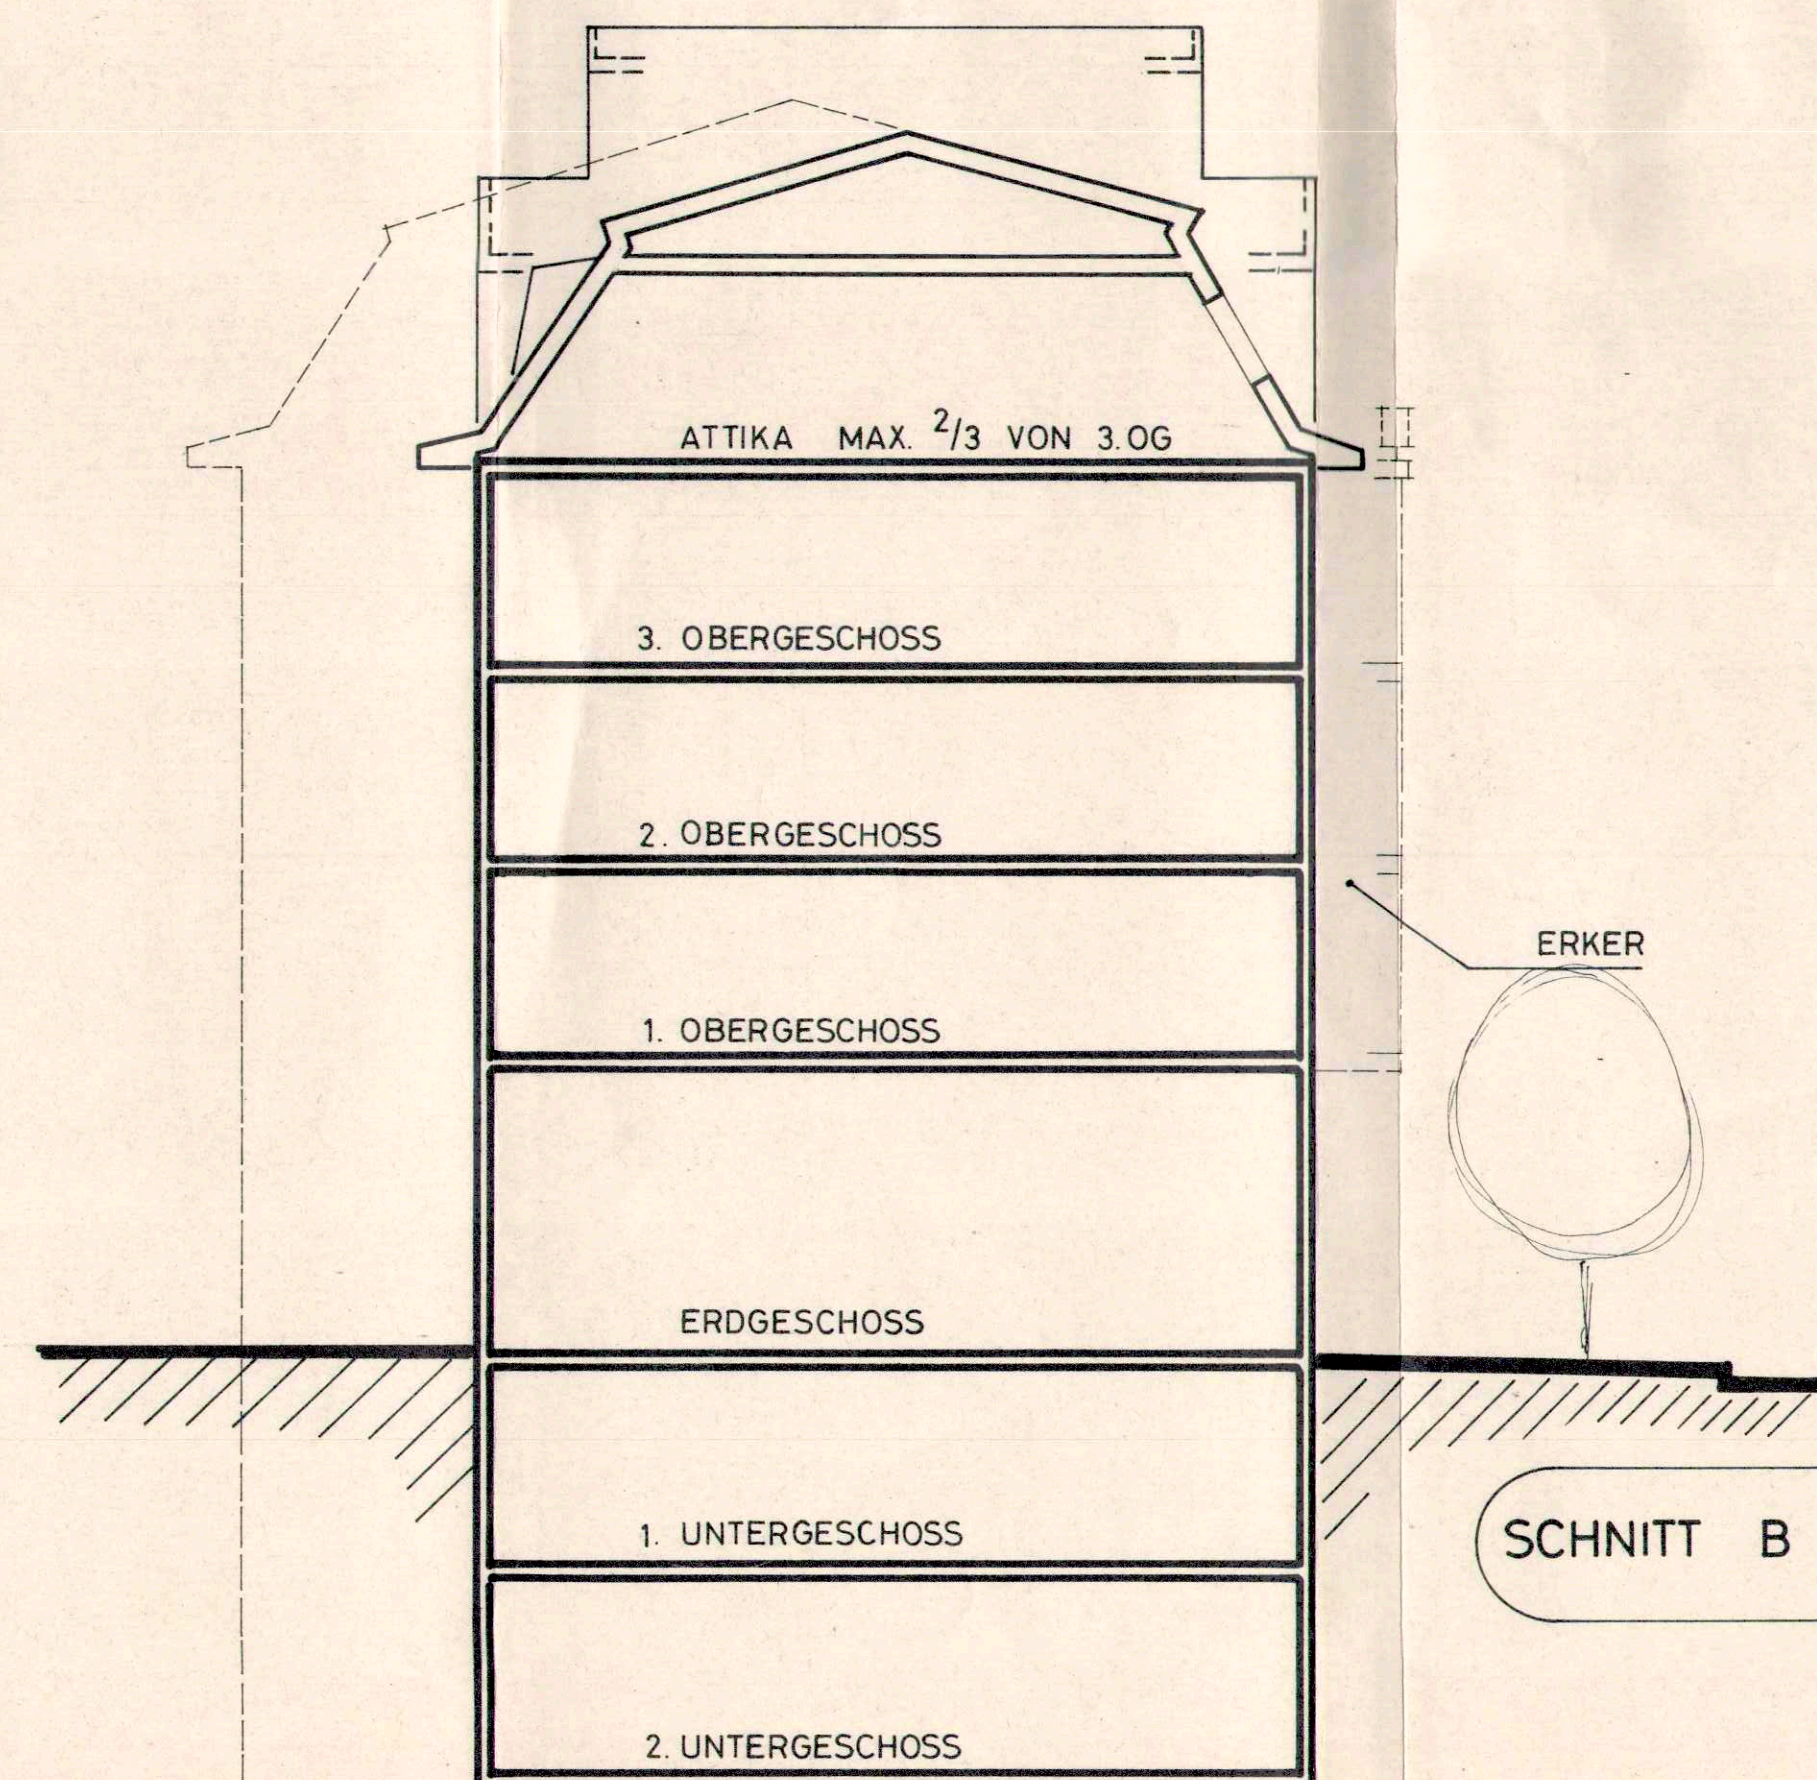

SCHNITT B NEUBAU