

Mit RRB Nr. 742 vom 12. März 1985 aufgehoben

GESTALTUNGSPLAN
INDUSTRIESTRASSE OLTEN
GB NR. 4841


AUFLAGEBESCHLUSS DURCH DEN STADTRAT
OLTEN, DEN 21. Mai 1981

ÖFFENTLICHE PLANAUFLAGE VOM 29. Mai bis 29. Juni 1981

GENEHMIGT DURCH DEN STADTRAT
OLTEN, DEN 2. Juli 1981

GENEHMIGT DURCH DEN REGIERUNGSRAT
SOLOTHURN, DEN RRB Nr. 5184

22. Sep. 1981

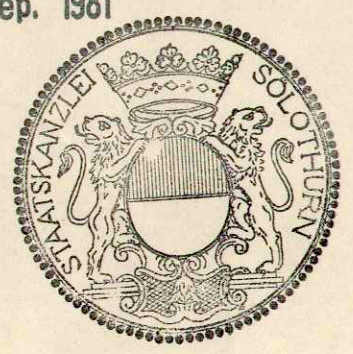

DER STADTAMMANN
Quadrup
DER STADTSCHREIBER
J. Hall

DER STAATSSCHREIBER
Dr. Max Gygis

PLAN N° 2 SITUATIONSPLAN 1:200 ERDGESCHOSS

LEGENDE :

- PRIVATER FAHRVERKEHR NEU
- PRIVATER FAHRVERKEHR NEU GEDECKT
- ÖFFENTL. FAHRVERKEHR NEU
- ÖFFENTL. FAHRVERKEHR ALT
- PRIVATE GRÜNFLÄCHE
- ÖFFENTL. GRÜNFLÄCHE
- PLANPERIMETER
- BESTEHENDE TERRAINHÖHE
NEUE TERRAINHÖHE



GB. NR. 2002

GB. NR. 4638

GB. NR. 4842

GB. NR. 2642

INDUSTRIESTRASSE

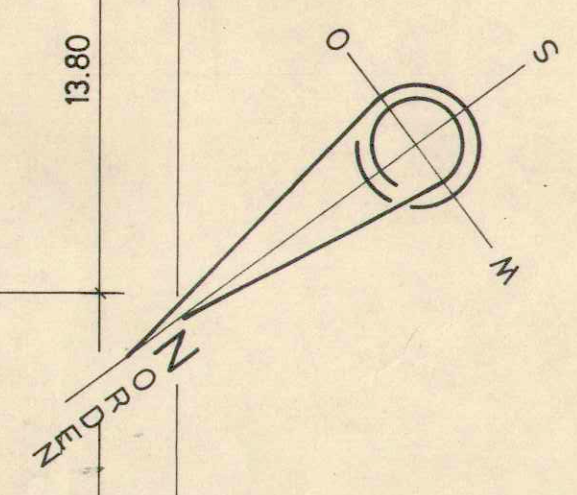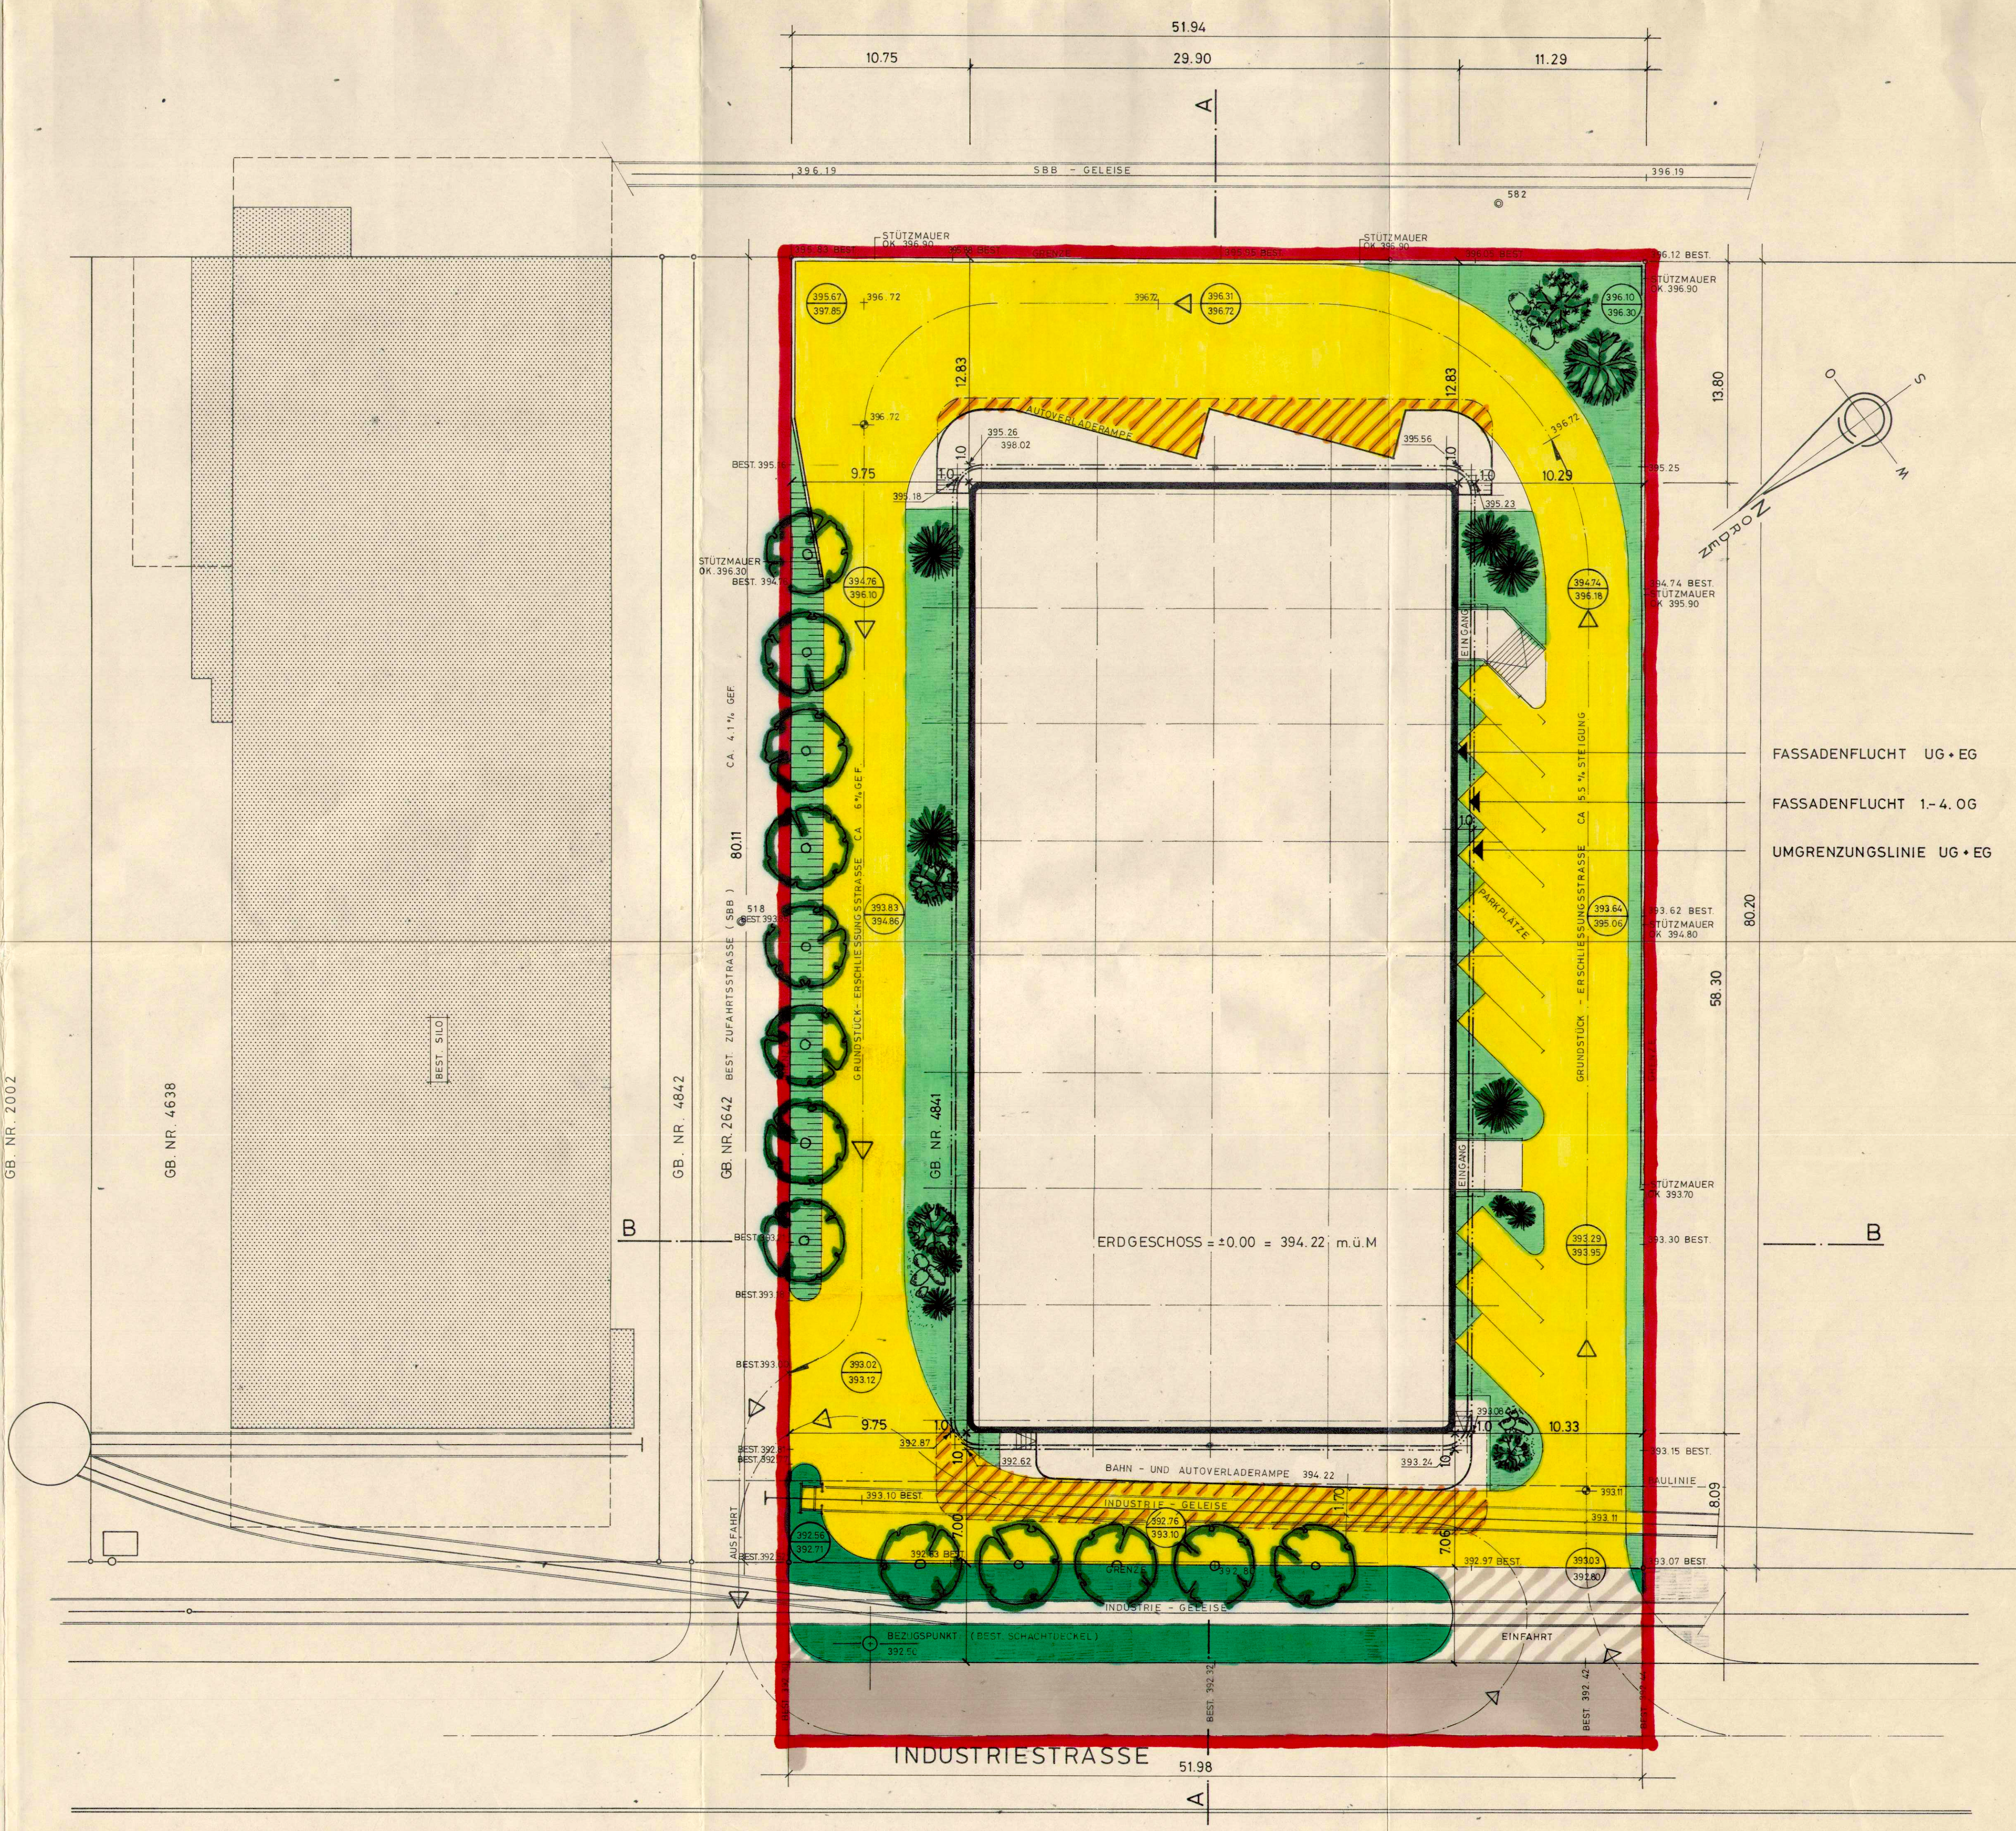

FASSADENFLUCHT UG + EG
FASSADENFLUCHT 1.-4. OG
UMGRENZUNGSLINIE UG + EG

ERDGESCHOSS = ±0.00 = 394.22 m.ü.M