


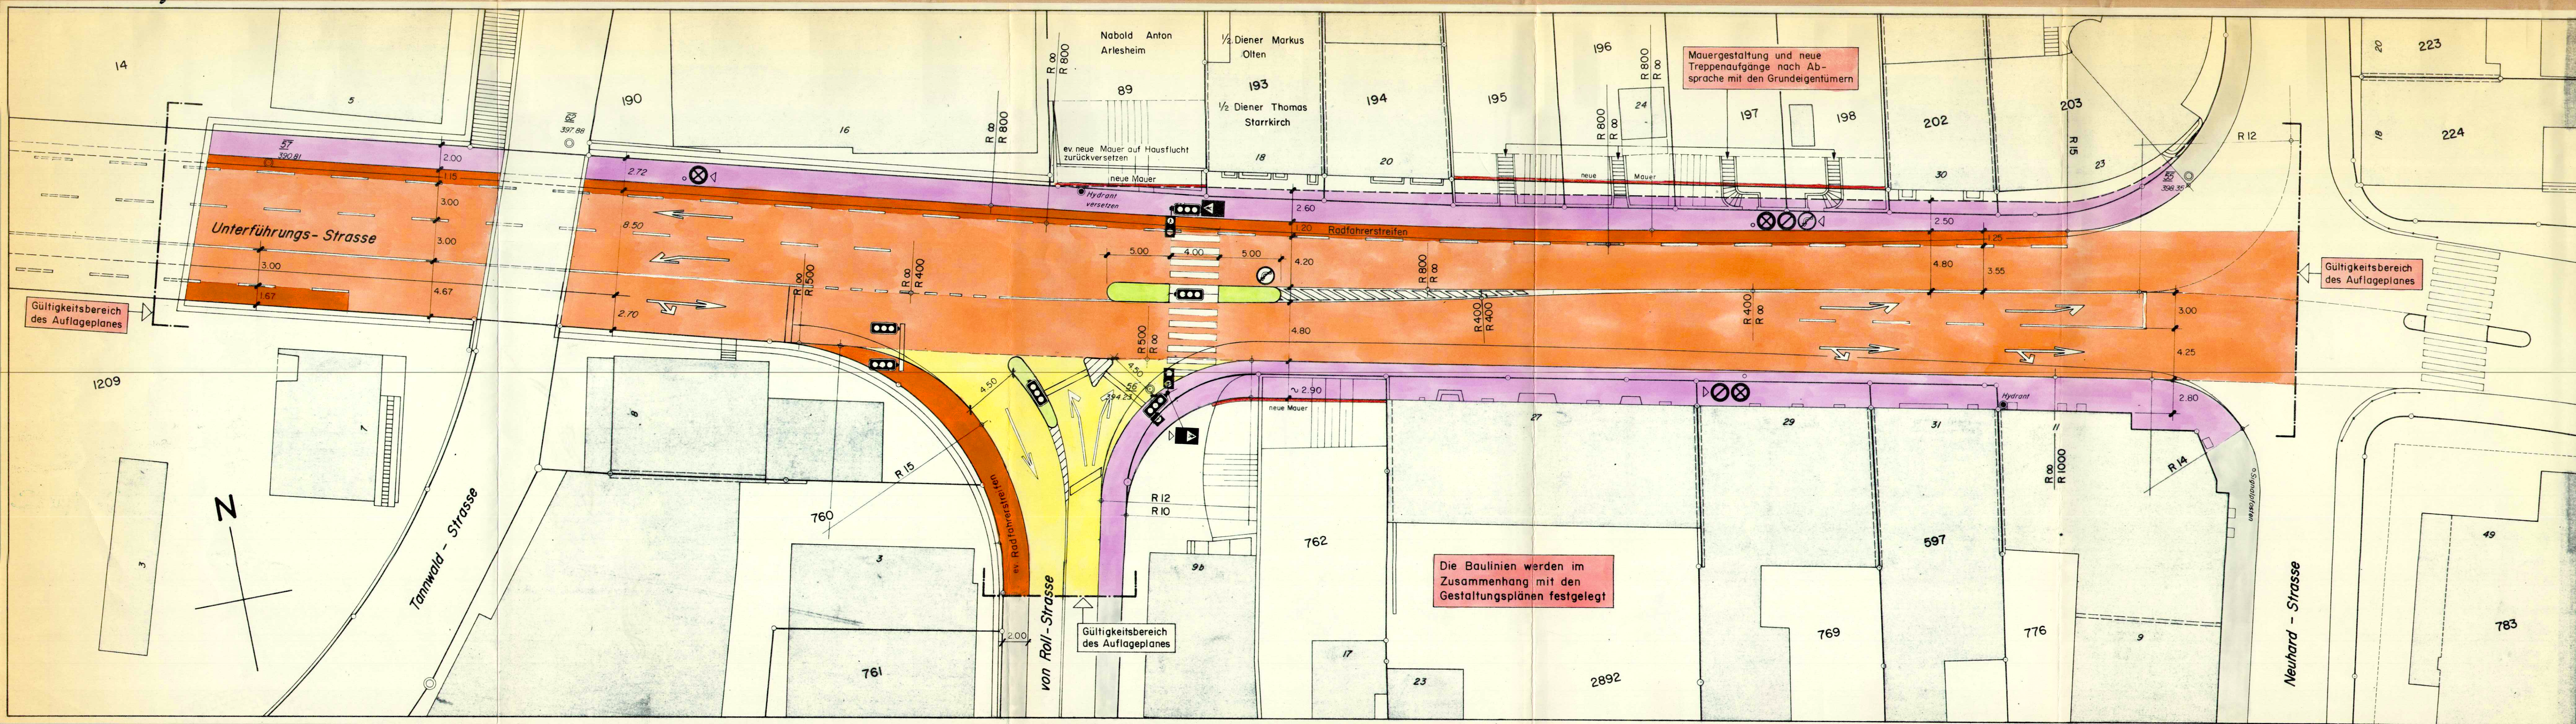

STADT OLTEN

Unterführungsstrasse

Abschnitt SBB-Unterführung - Neuhardstrasse

Situation 1: 200

Vom Regierungsrat durch heutigen
Beschluss Nr. 5135 genehmigt
Solothurn, den 22. 9. 1981
Der Staatsschreiber

Strassenplan

Die öffentliche Planaufgabe erfolgte
vom 9. März bis 8. April 1988



Dr. Max G.

HEDIGER & HILDEBRAND

INGENIEURBÜRO AG

4600 Olten	062 21 32 20
5734 Reinach	064 71 30 71
5040 Schöftland	064 81 25 40

Gez	BB	Grosse	126 / 30	Archiv Nr	10 - 2079	Plan Nr	1011
-----	----	--------	----------	-----------	-----------	---------	------

Genr	4	Ergänzungen
------	---	-------------

1010 1 1