

EINWOHNERGEMEINDE OLTEN, KT. SOLOTHURN

GESTALTUNGSPLAN

AARBURGERSTRASSE 176 (GB. NR. 1568)

PLAN : **2** SITUATION
ERDGESCHOSS

STADTRAT

BESCHLUSS ZUR PLANAUFLEGE : 6.5.82

ÖFFENTLICHE PLANAUFLEGE

VOM : 14.5.82 BIS : 14.6.82

GENEHMIGT DURCH DEN STADTRAT : 24.6.82

GENEHMIGT DURCH DEN GEMEINDERAT :


FÜR DIE RICHTIGKEIT

OLTEN, DEN 6. Sep. 1982

DER STADTAMMANN :

DER STADTSCHREIBER :


DER REGIERUNGSRAT :
Vom Regierungsrat durch heutigen
Beschluss Nr. 2203 genehmigt
Solothurn, den 10. 8. 1982
Der Staatschreiber:

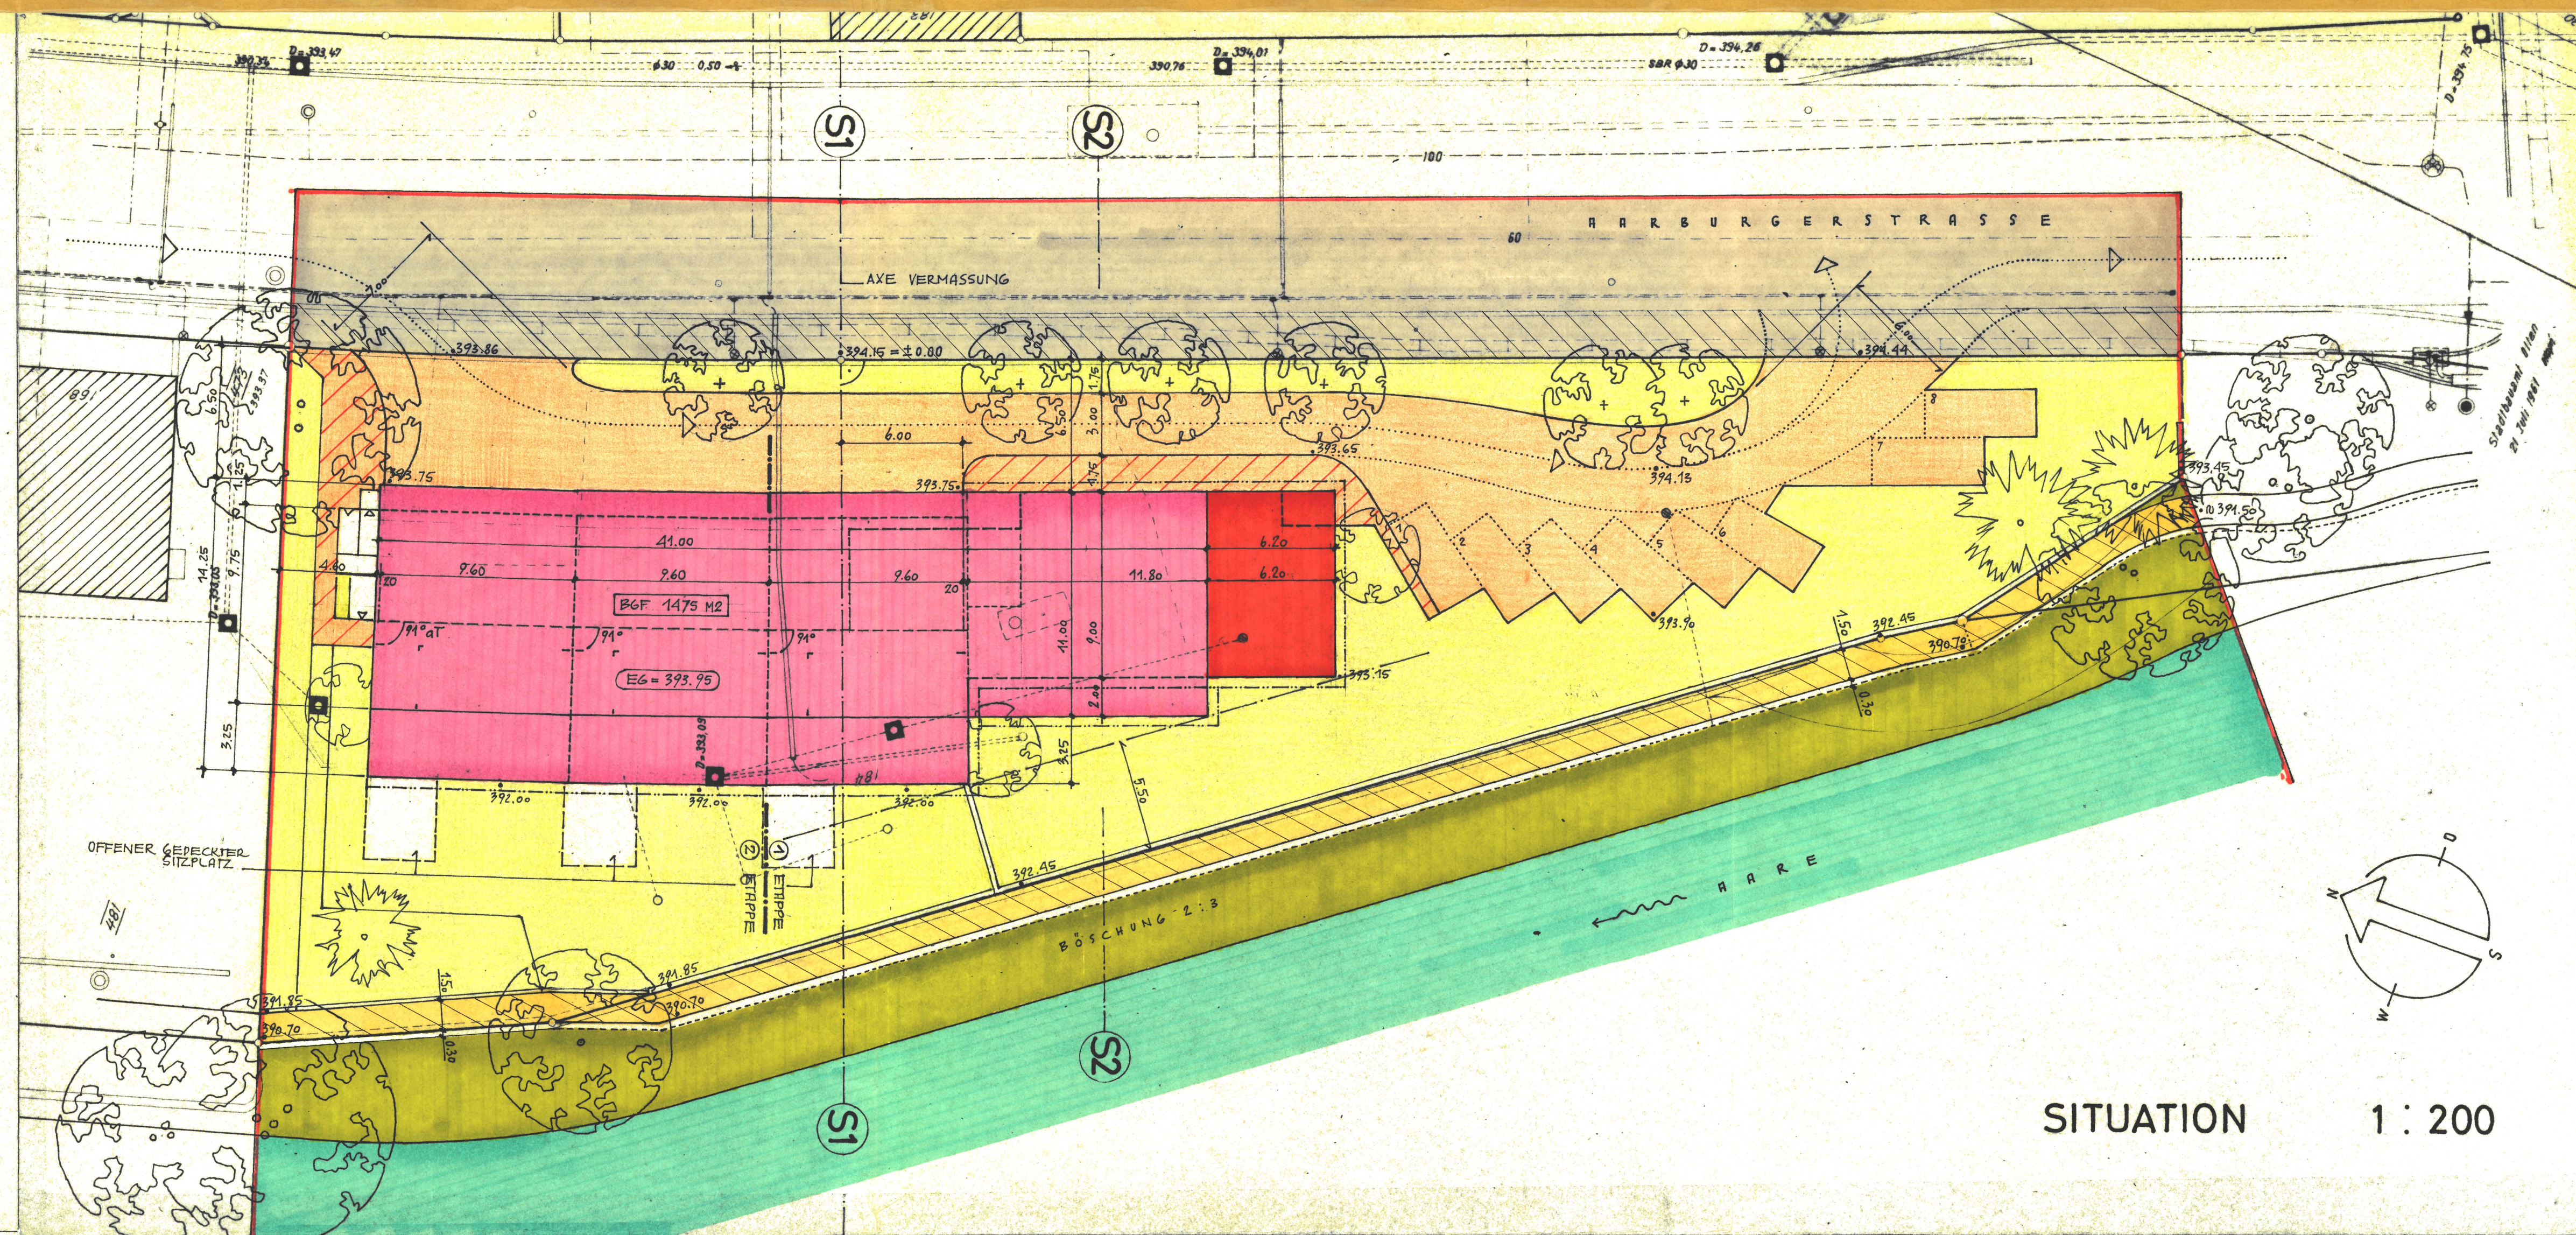

SITUATION 1:200

LEGENDE :

- ① BEGRENZUNG DES GESTALTUNGSPLANES
PERIMETER
- ② GEBÄUDE
2- GESCHOSSE
1- GESCHOSS
- ③ VERKEHR
PRIVATER FAHRVERKEHR NEU
PRIVATER FAHRVERKEHR GEDECKT NEU
PRIVATER FUSSGÄNGERVERKEHR NEU
PRIVATER FUSSGÄNGERVERKEHR GEDECKT NEU
ÖFFENTL. FAHRVERKEHR ALT
ÖFFENTL. FUSSGÄNGERVERKEHR ALT
ÖFFENTL. FUSSGÄNGERVERKEHR NEU
- ④ GRÜNFLÄCHEN
PRIVATE GRÜNFLÄCHEN
ÖFFENTL. AAREBÖSCHUNG
- ⑤ DIVERSES
UMGRENZUNGSLINIE ABSTAND 0.50 METER

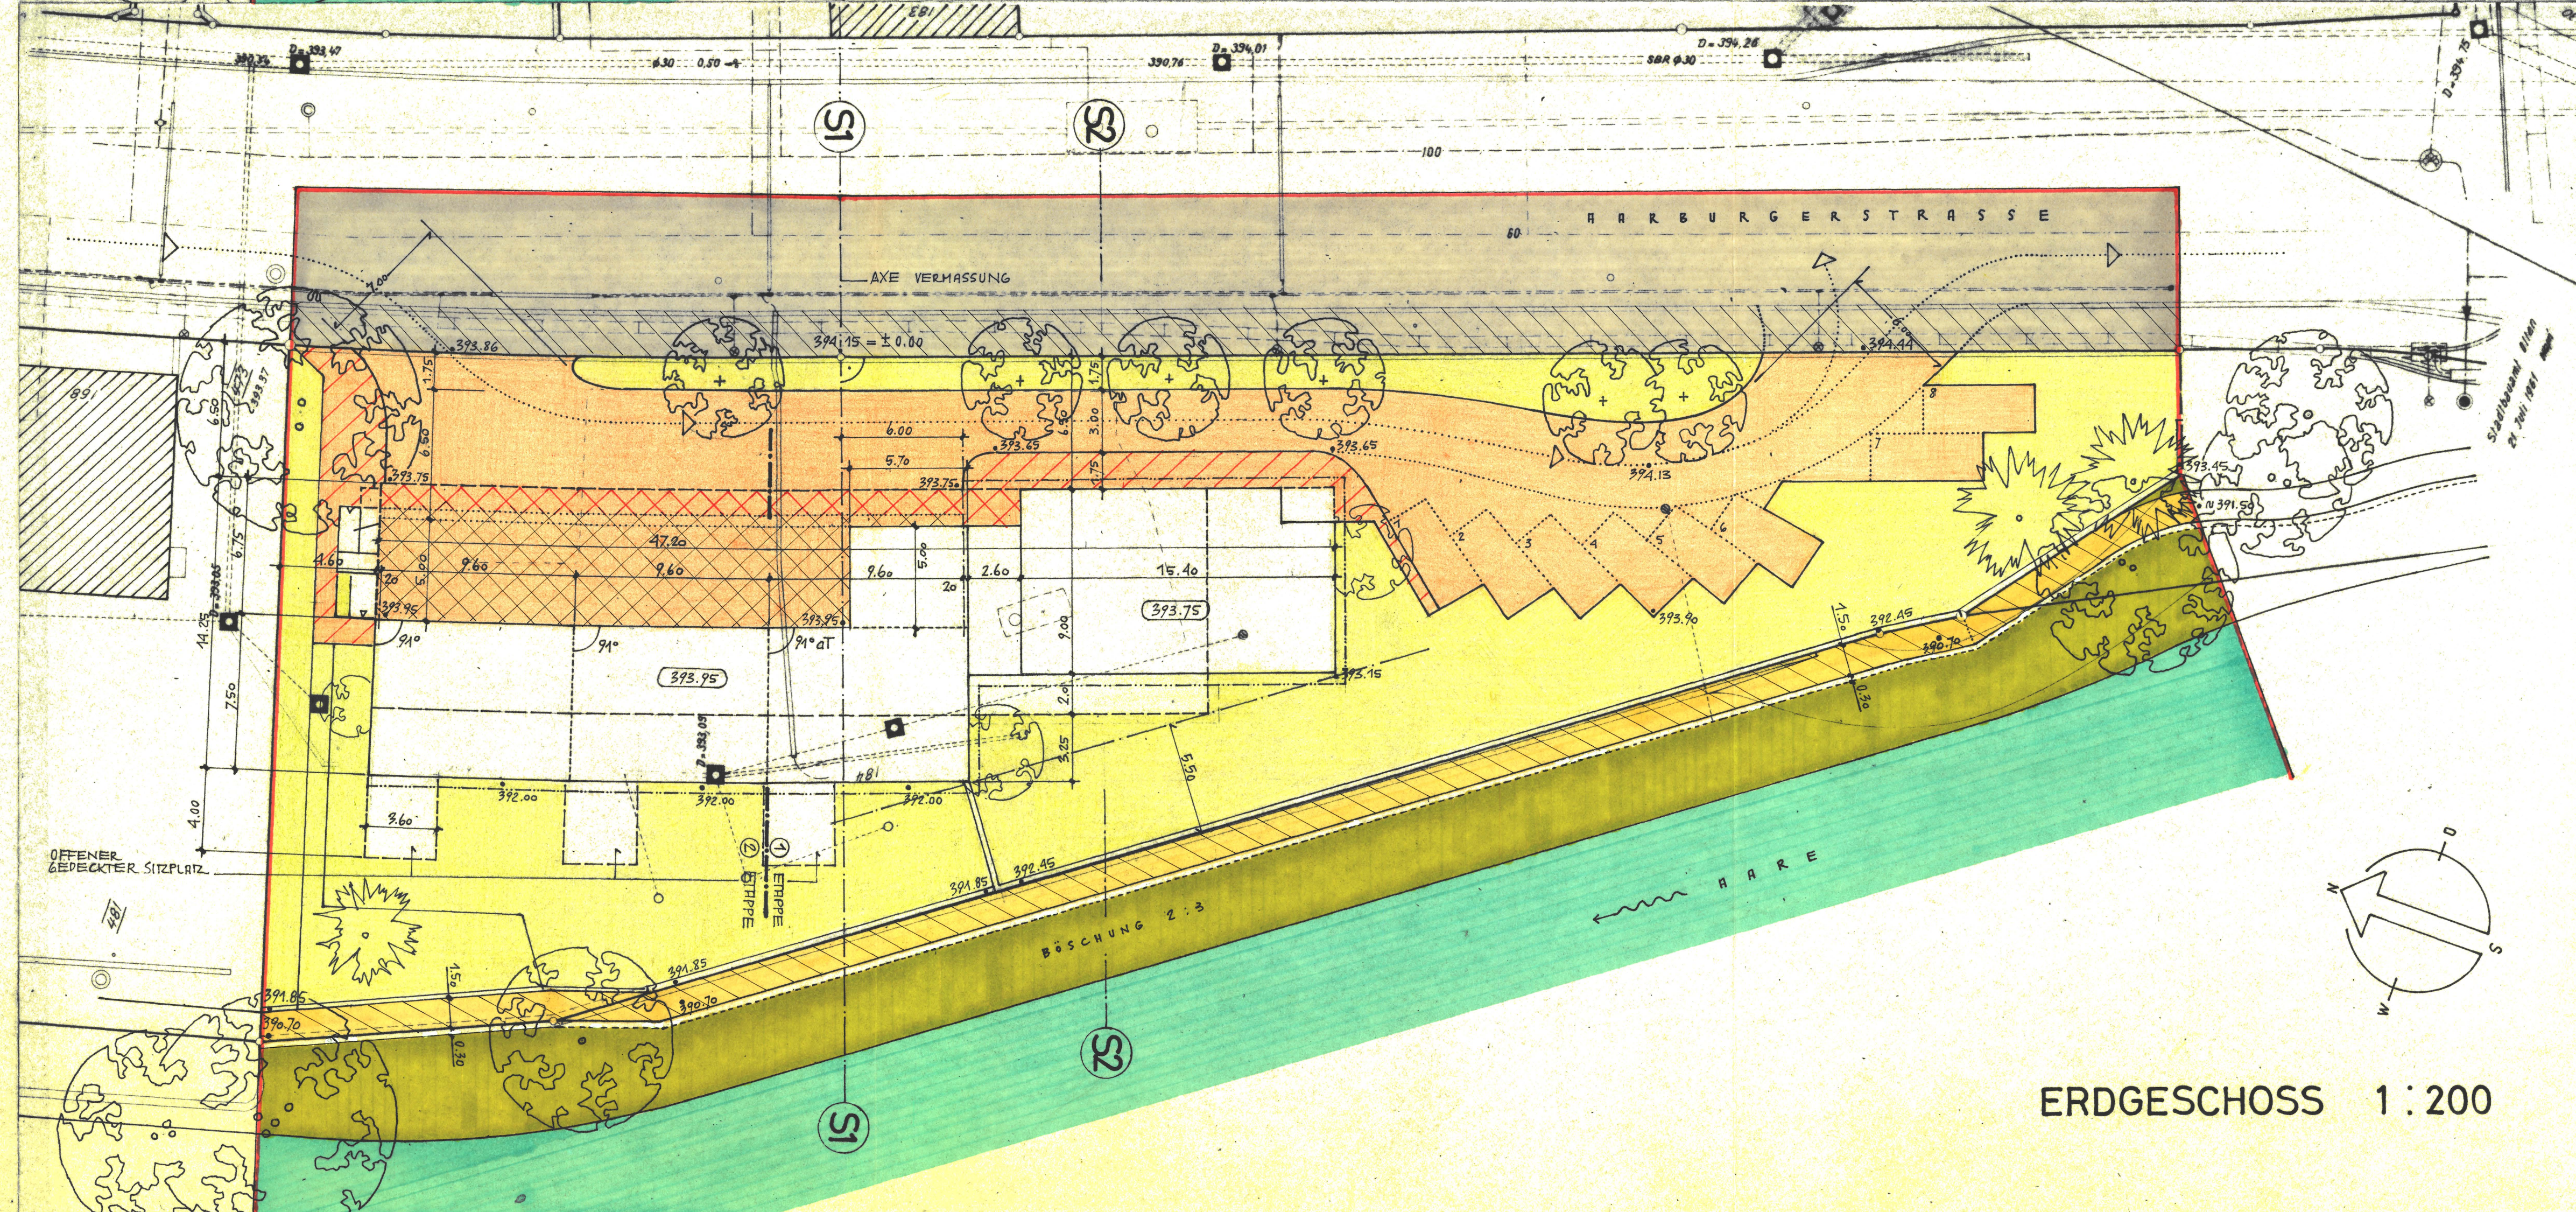

ERDGESCHOSS 1:200