92/155 a

EINWOHNERGEMEINDE OLTEN KANT. SOLOTHURN
STRASSEN UND BAULINIENPLAN
IM GRUNDHOF

LÄNGENPROFIL 1:500/50

STADTRAT

BESCHLUSS ZUR PLANAUFLAGE 7. OKT. 1982

ÖFFENTLICHE PLANAUFLAGE

VOM 15. OKT. 1982 BIS 15. NOV. 1982

GENEHMIGT DURCH DEN STADTRAT 2. DEZ. 1982

FÜR DIE RICHTIGKEIT

OLTEN, DEN 27. DEZ. 1982

DER STADTAMMANN :

DER STADTSCHREIBER :

DER REGIERUNGSRAT :

Vom Regierungsrat durch heutigen Beschluss Nr. 329 genehmigt.

Solothurn, den 1. FEB. 1983

Der Staatsschreiber:
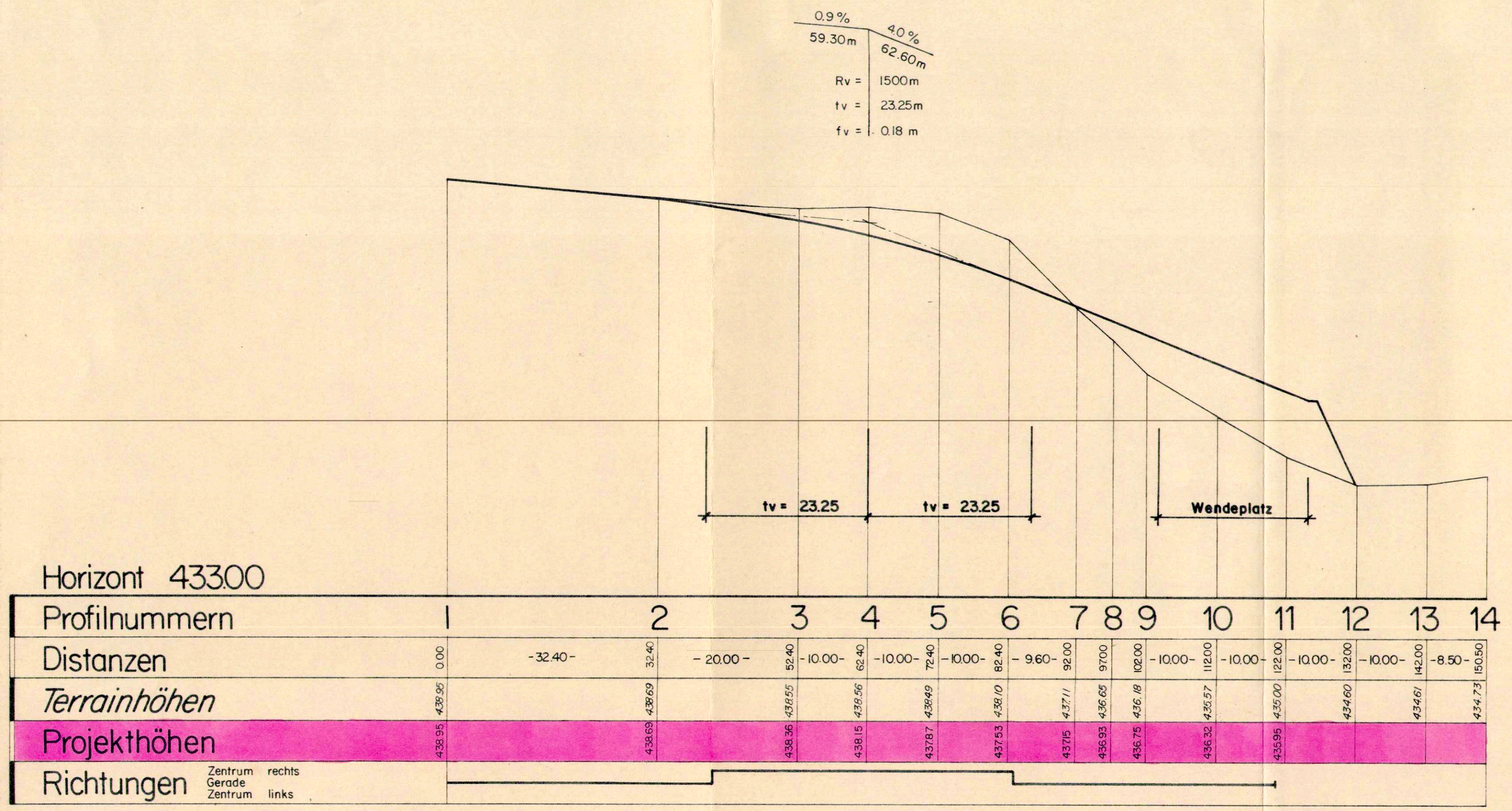
STAATSKANZLEI SOLOTHURN