92 / 156 a

EINWOHNERGEMEINDEN OLTEN , KT. SO

GESTALTUNGSPLAN AARAUERSTRASSE

GB OLTEN NR. 2680 UND TEILE VON GB OLTEN NR. 681

NR PLAN

2 SITUATION 1:200

GEMEINDE OLTEN :

STADTRAT BESCHLUSS ZUR PLANAUFLAGE : -2. Feb. 1983

ÖFFENTLICHE PLANAUFLAGE VOM : 11. Feb. 1983 BIS : 14. März 1983

GENEHMIGT DURCH DEN STADTRAT : 23. März 1983

EINWOHNERGEMEINDE OLTEN

FÜR DIE RICHTIGKEIT :

DER STADTAMMANN :

DER STADTSCHREIBER :

DER REGIERUNGSRAT : Vom Regierungsrat durch heutigen Beschluss Nr. 1581 genehmigt.
Solothurn, den 31. MAI 1983
Der Staatsschreiber:
Dr. Max Gygi

LEGENDE

1 BEGRENZUNG DES GESTALTUNGSPLANES

2 GEBÄUDE

- 1 - GESCHOSS
- 3 - GESCHOSSE
- 4 - GESCHOSSE
- 5 - GESCHOSSE

GEWACHSENES TERRAIN = NEUES TERRAIN
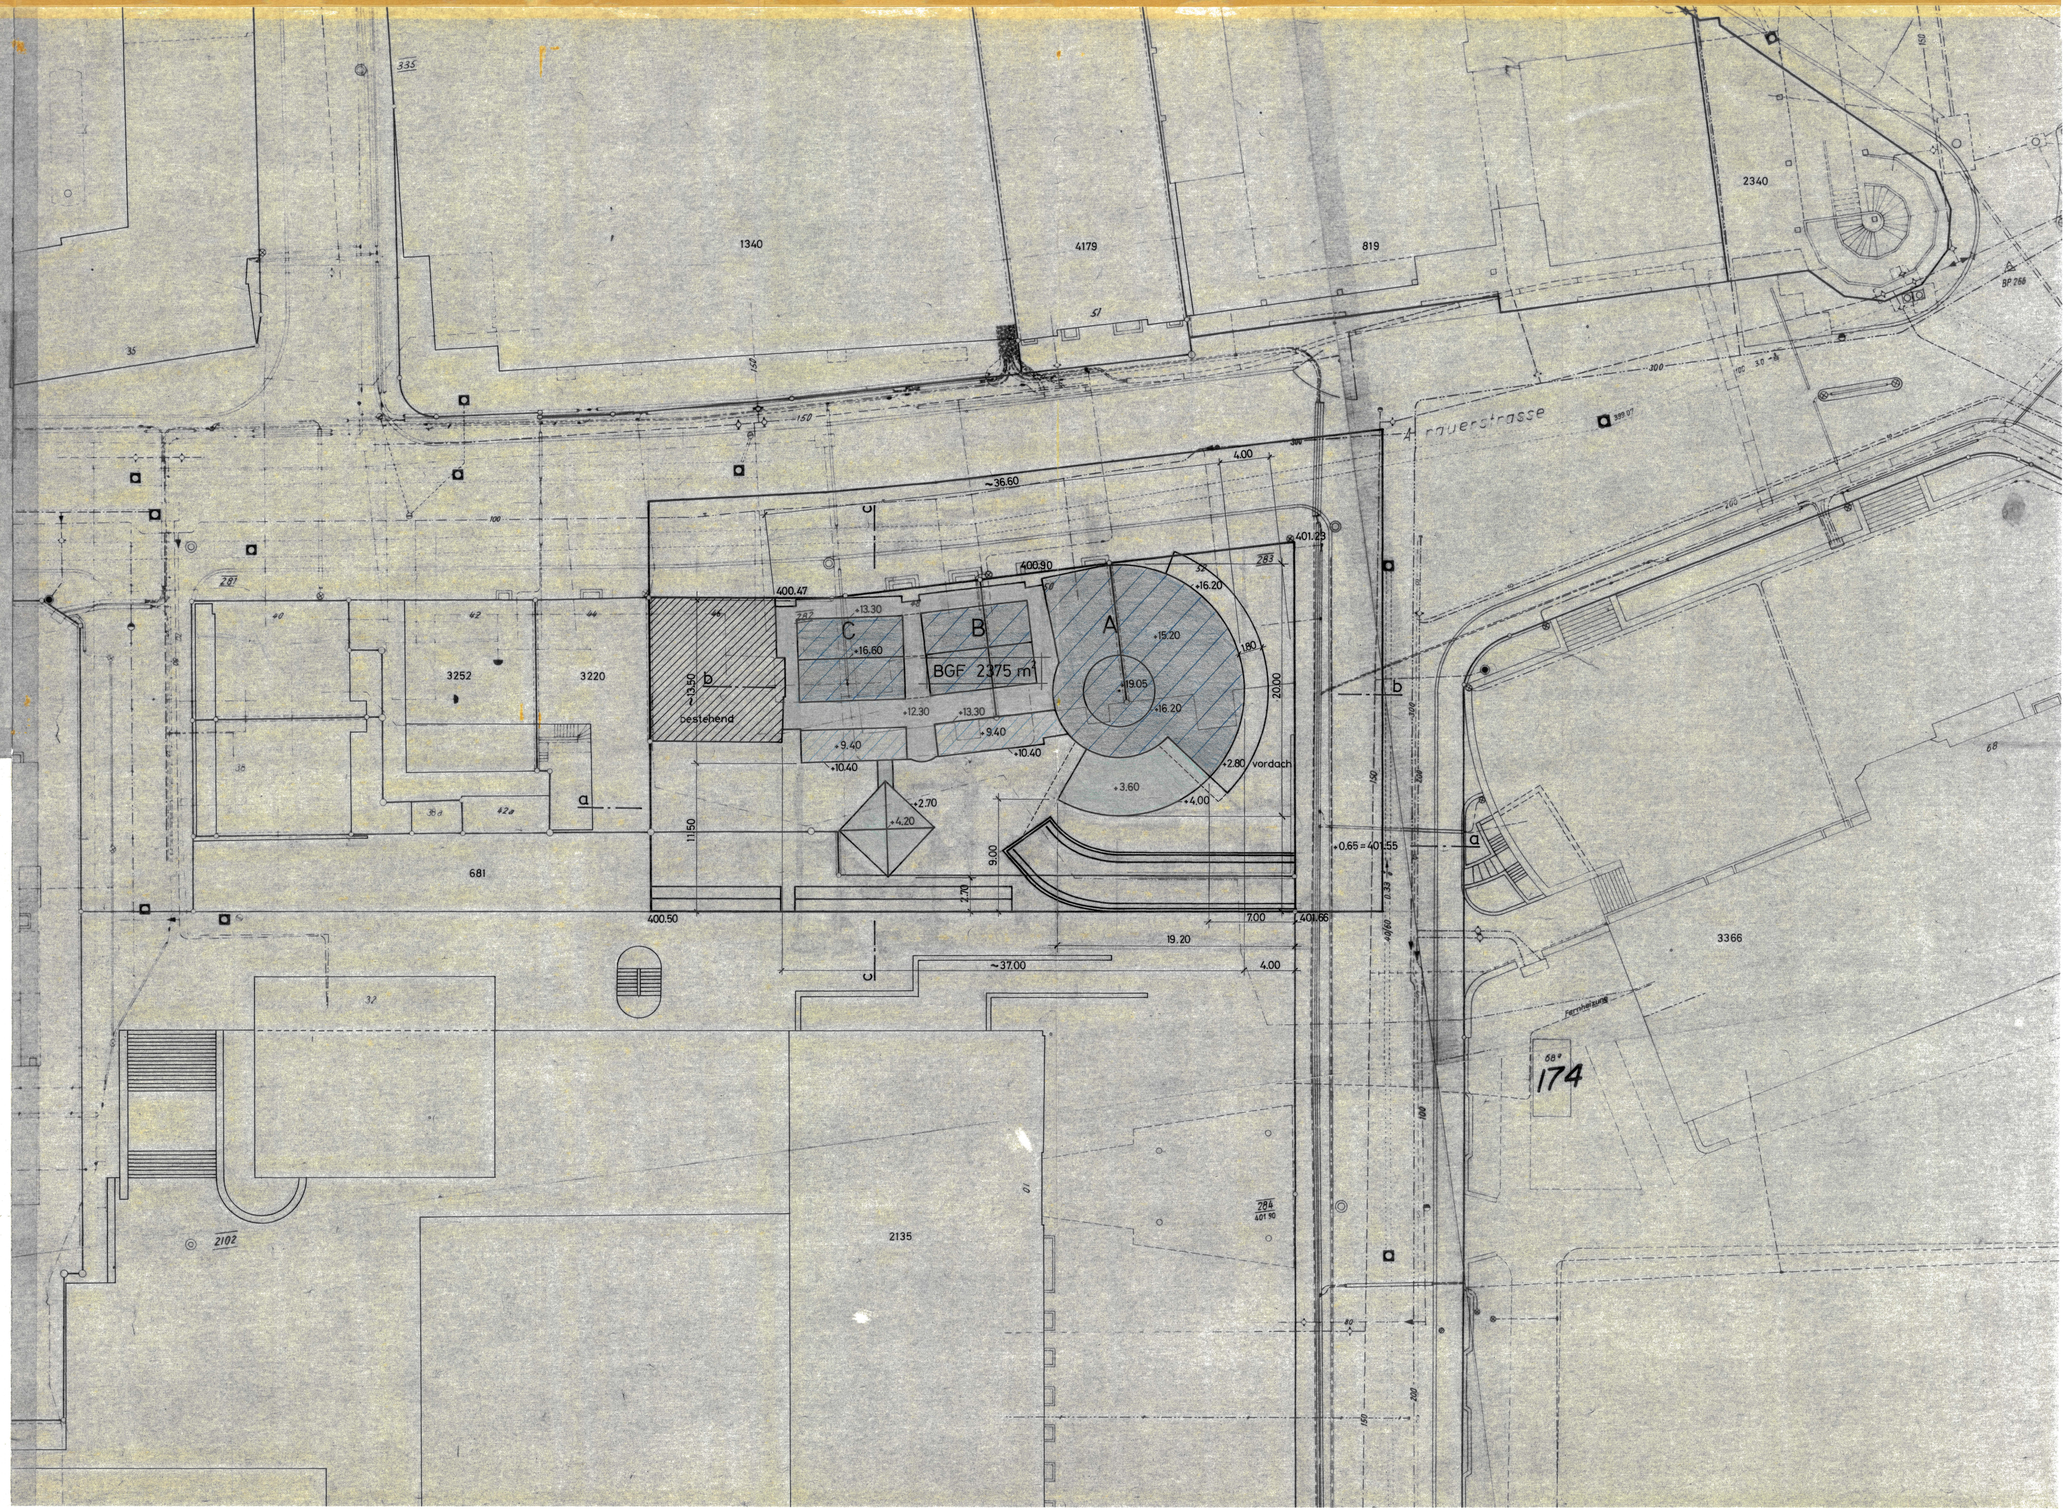
±0.00 = 400.90