92 / 157 b

EINWOHNERGEMEINDE OLTEN KT. SOLOTHURN
GESTALTUNGSPLAN
HÖHENSTRASSE
TEILE VON GB OLTEN NR. 3813, 4757

PLAN 3 : UNTERGESCHOSS M. 1 : 200

STADTRAT

BESCHLUSS ZUR PLANAUFLAGE : 17. Feb. 1983
ÖFFENTLICHE PLANAUFLAGE
VOM : 28. April 1983 BIS : 28. März 1983

GENEHMIGT DURCH DEN STADTRAT : ~~17. Feb. 1983~~ 5. April 1983

FÜR DIE RICHTIGKEIT
OLTEN, DEN 28. Juli 1983

DER STADTAMMANN:

DER STADTSCHREIBER:

DER REGIERUNGSRAT
Vom Regierungsrat durch heutigen Beschluss Nr. 2249 genehmigt.
Solothurn, den 9. AUG 1983
Der Staatsschreiber:

LEGENDE:
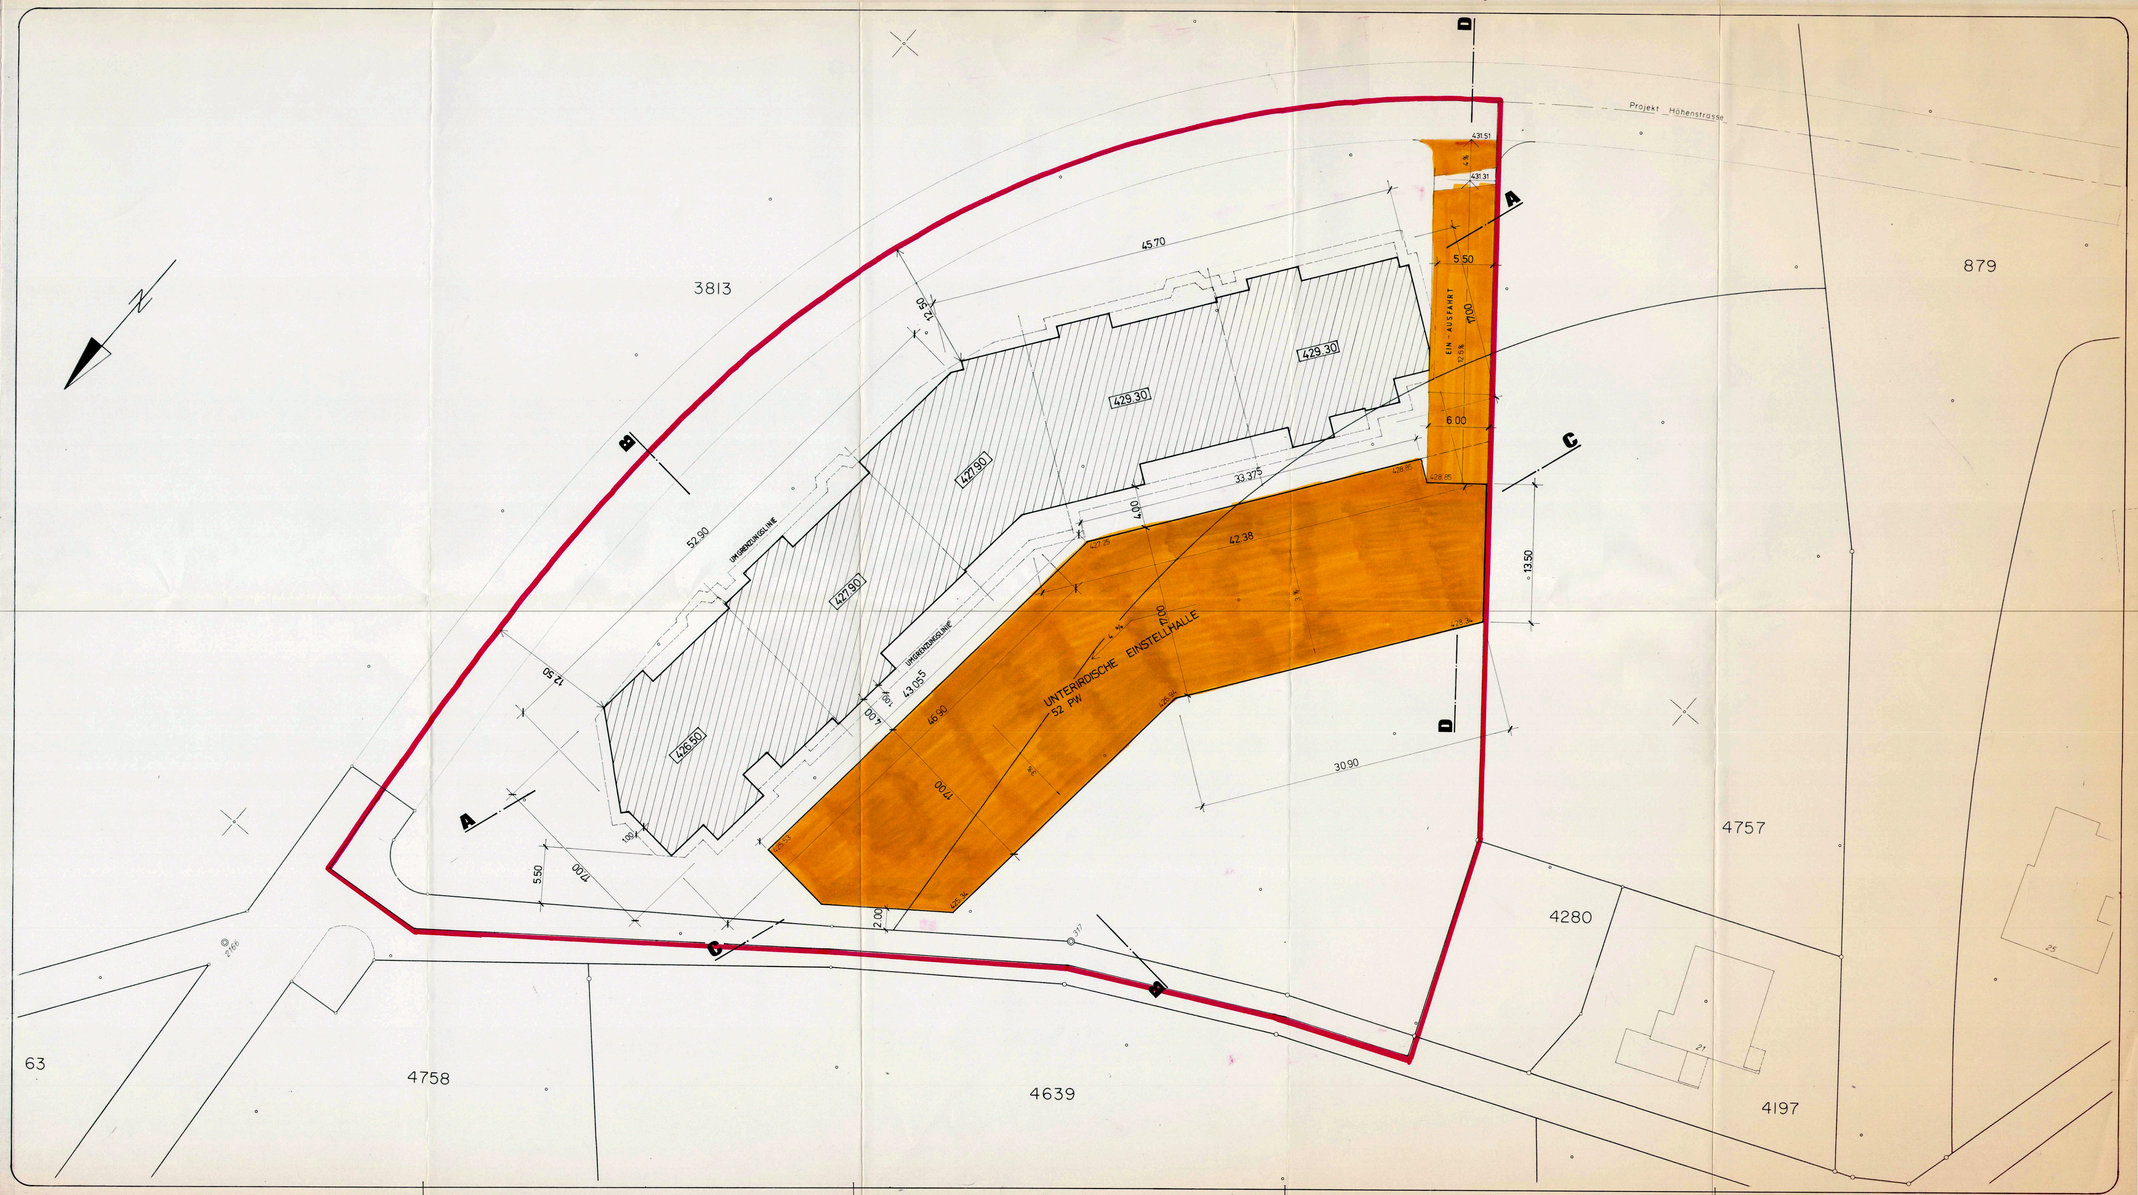
1. ABGRENZUNG DES GESTALTUNGSPLANES
PLANGRENZE
2. VERKEHRSFLÄCHEN
PRIVATER FAHRVERKEHR NEU