

EINWOHNERGEMEINDE OLTEN KANTON SOLOTHURN

ERGÄNZUNGSPLAN ZUM SPEZ. TEILBEBAUUNGSPLAN
BASLERSTRASSE - JURASTRASSE „ABSCHNITT WEST“,
RRB 2095

UND ZUM SPEZ. TEILBEBAUUNGSPLAN
FROBURGSTRASSE - JURASTRASSE RRB 974


PLAN NR. 7
PLANBEZEICHNUNG: ETAPPIERUNG M 1:200
1. PARKGESCHOSS (2.UG) / 2. PARKGESCHOSS (3.UG)

STADTRAT:
BESCHLUSS ZUR PLANAUFLEGE: 7. März 1985

ÖFFENTLICHE PLANAUFLEGE
VOM: 15. März BIS: 15. April 1985

GENEHMIGT DURCH DEN STADTRAT: 9. Mai 1985

FÜR DIE RICHTIGKEIT
OLTEN, DEN 17. OKT. 1985

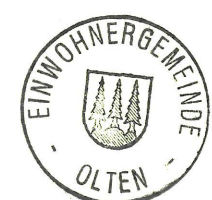

DER STADTAMMANN:

DER STADTSCHREIBER:

DER REGIERUNGSRAT: Vom Regierungsrat durch heutigen
Beschluss Nr. 2007 genehmigt.
Solothurn, den 9. Juli 1985

Der Staatsschreiber:


Dr. Max Gygis



LEGENDE:

- GELTUNGSBEREICH
- PRIV. FAHRVERKEHR
- PARKING-BEREICH (AAP)
- ETAPPIERUNG
- BAUTEILE STATISCH NICHT AUSGEBILDET
- ABBRUCH BEI RAMPENBAUWERK ENDAUSBAU

1. PARKGESCHOSS (2.UG)

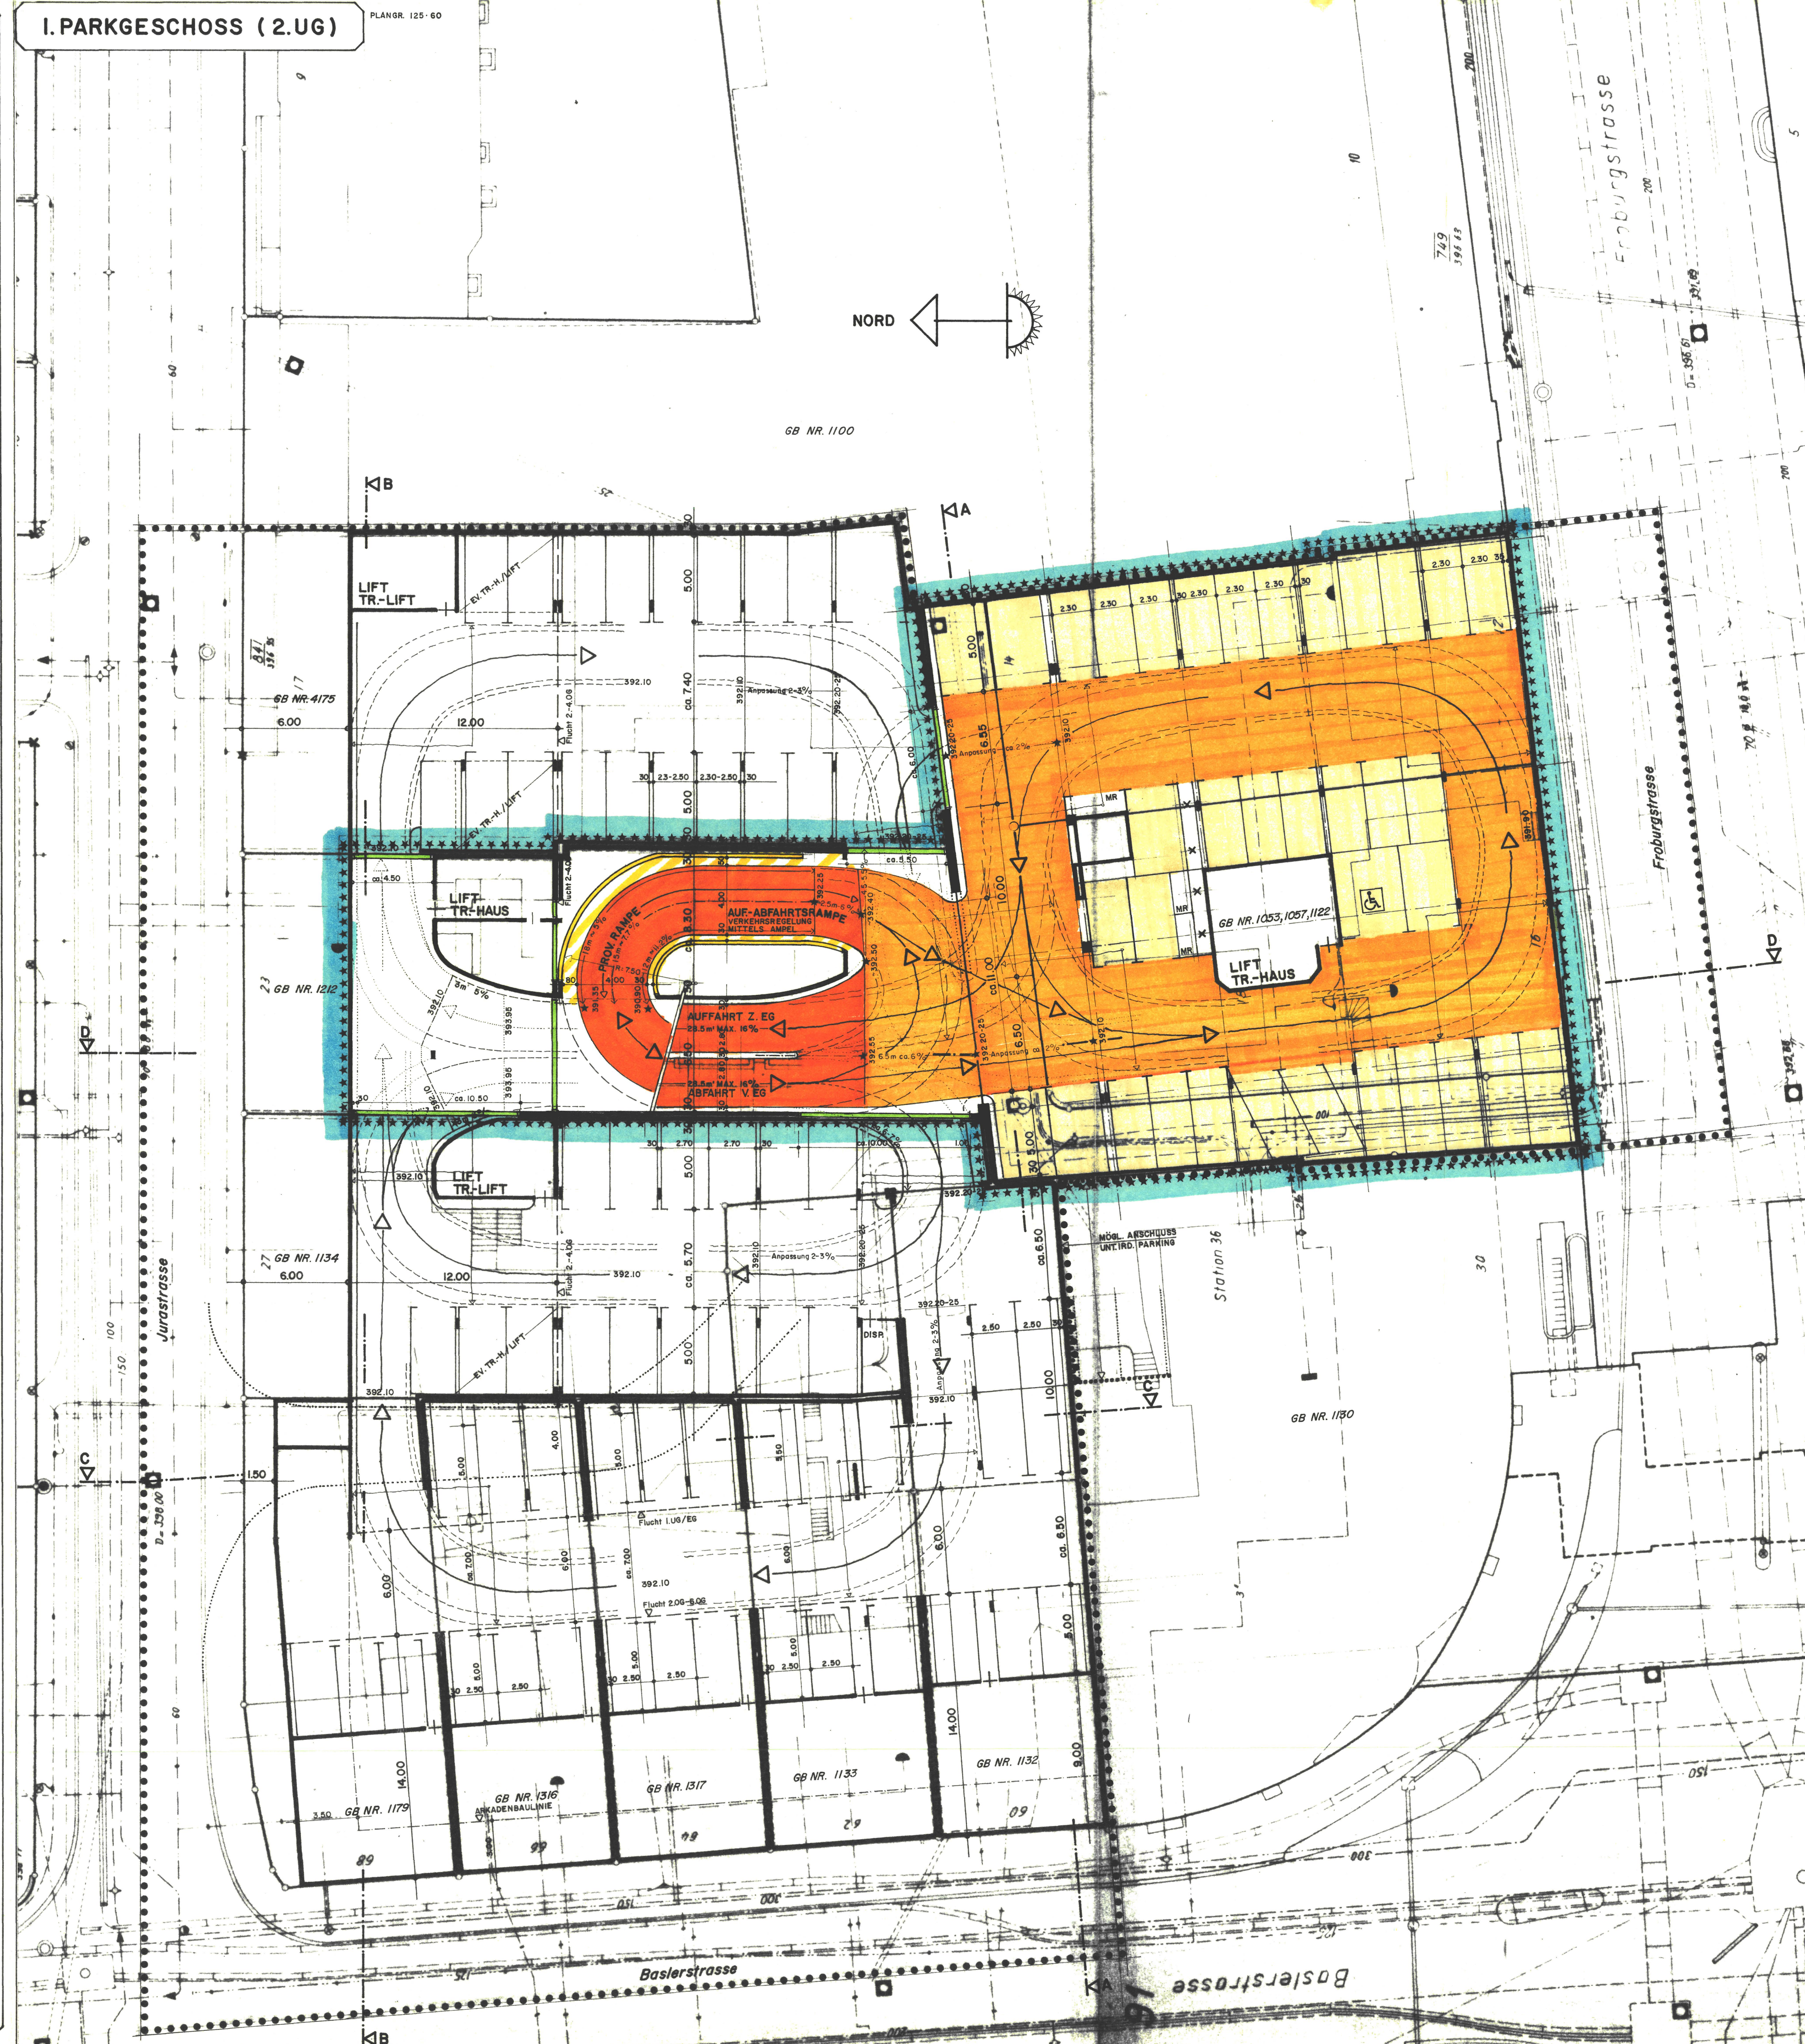

2. PARKGESCHOSS (3.UG)

