

EINWOHNERGEMEINDE OLTEN KANTON SOLOTHURN

GESTALTUNGSPLAN
LANGHAGSTRASSE - WILERWEG OST
GB OLTEN NR. 5003

MST 1 : 500

PLAN I
PLANBEZEICHNUNG : SITUATION, SCHNITT a-a, SÜD-WEST ANSICHT b-b,
NORD-OST ANSICHT c-c, SÜD-OST ANSICHT d-d,
NORD-WEST ANSICHT e-e, ANSCHLUSSSCHNITTE f-f /
g-g / h-h

DER STADTRAT : AUFLAGEBESCHLUSS : 28. APRIL 1983
GENEHMIGUNG : 29. NOVEMBER 1984

ÖFFENTLICHE PLANAUFSLAGE VOM : 6. MAI 1983

BIS : 6. JUNI 1983


DER GEMEINDERAT :

FÜR DIE RICHTIGKEIT :
OLTEN, DEN 29. April 1986

DER STADTAMMANN :

DER STADTSCHREIBER :

DER REGIERUNGSRAT : Vom Regierungsrat durch heutigen
Beschluss Nr. 1046 genehmigt.
Solothurn, den 8. APRIL 1986
Der Staatssekretär

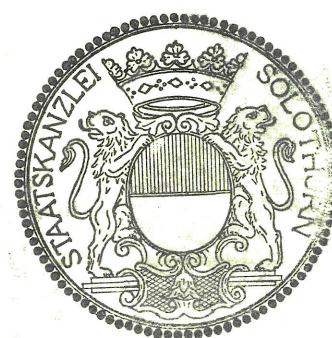



LEGENDE :

- GELTUNGSBEREICH
- UMGRENZUNGSLINIE VORDACH
- UMGRENZUNGSLINIE GEBÄUDE
- ÖFFENTL. FAHRVERKEHR ALT
- PRIVATER FAHRVERKEHR NEU
- PRIVATER FUSSGÄNGERVERKEHR NEU
- PRIVATES GRÜN


- BEPFLANZUNG
- GEBÄUDE 1GE

KOTEN : BESTEHEND


KOTEN : NEU

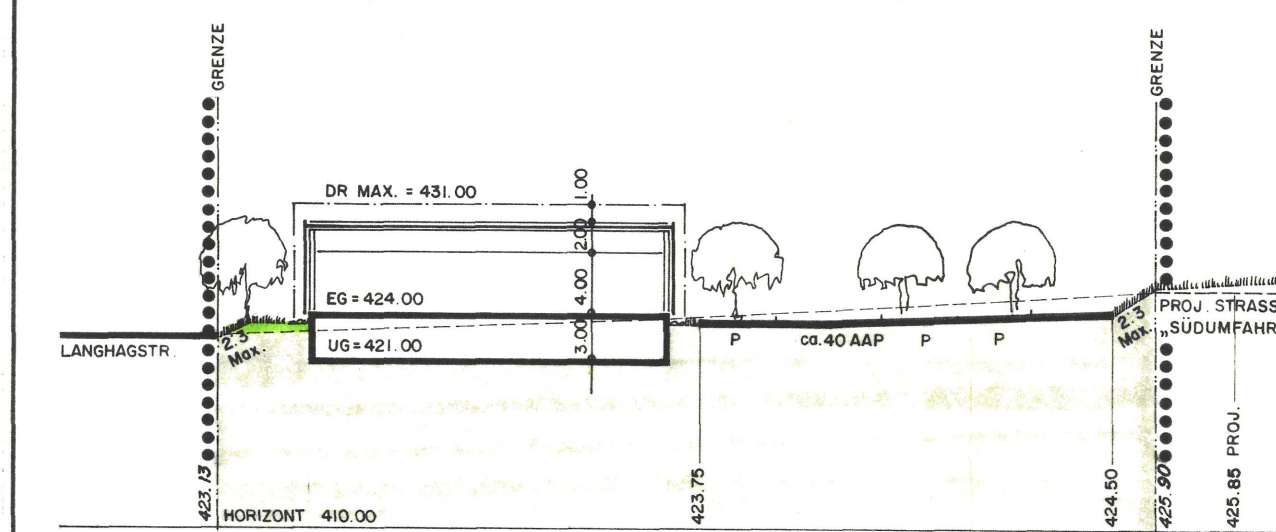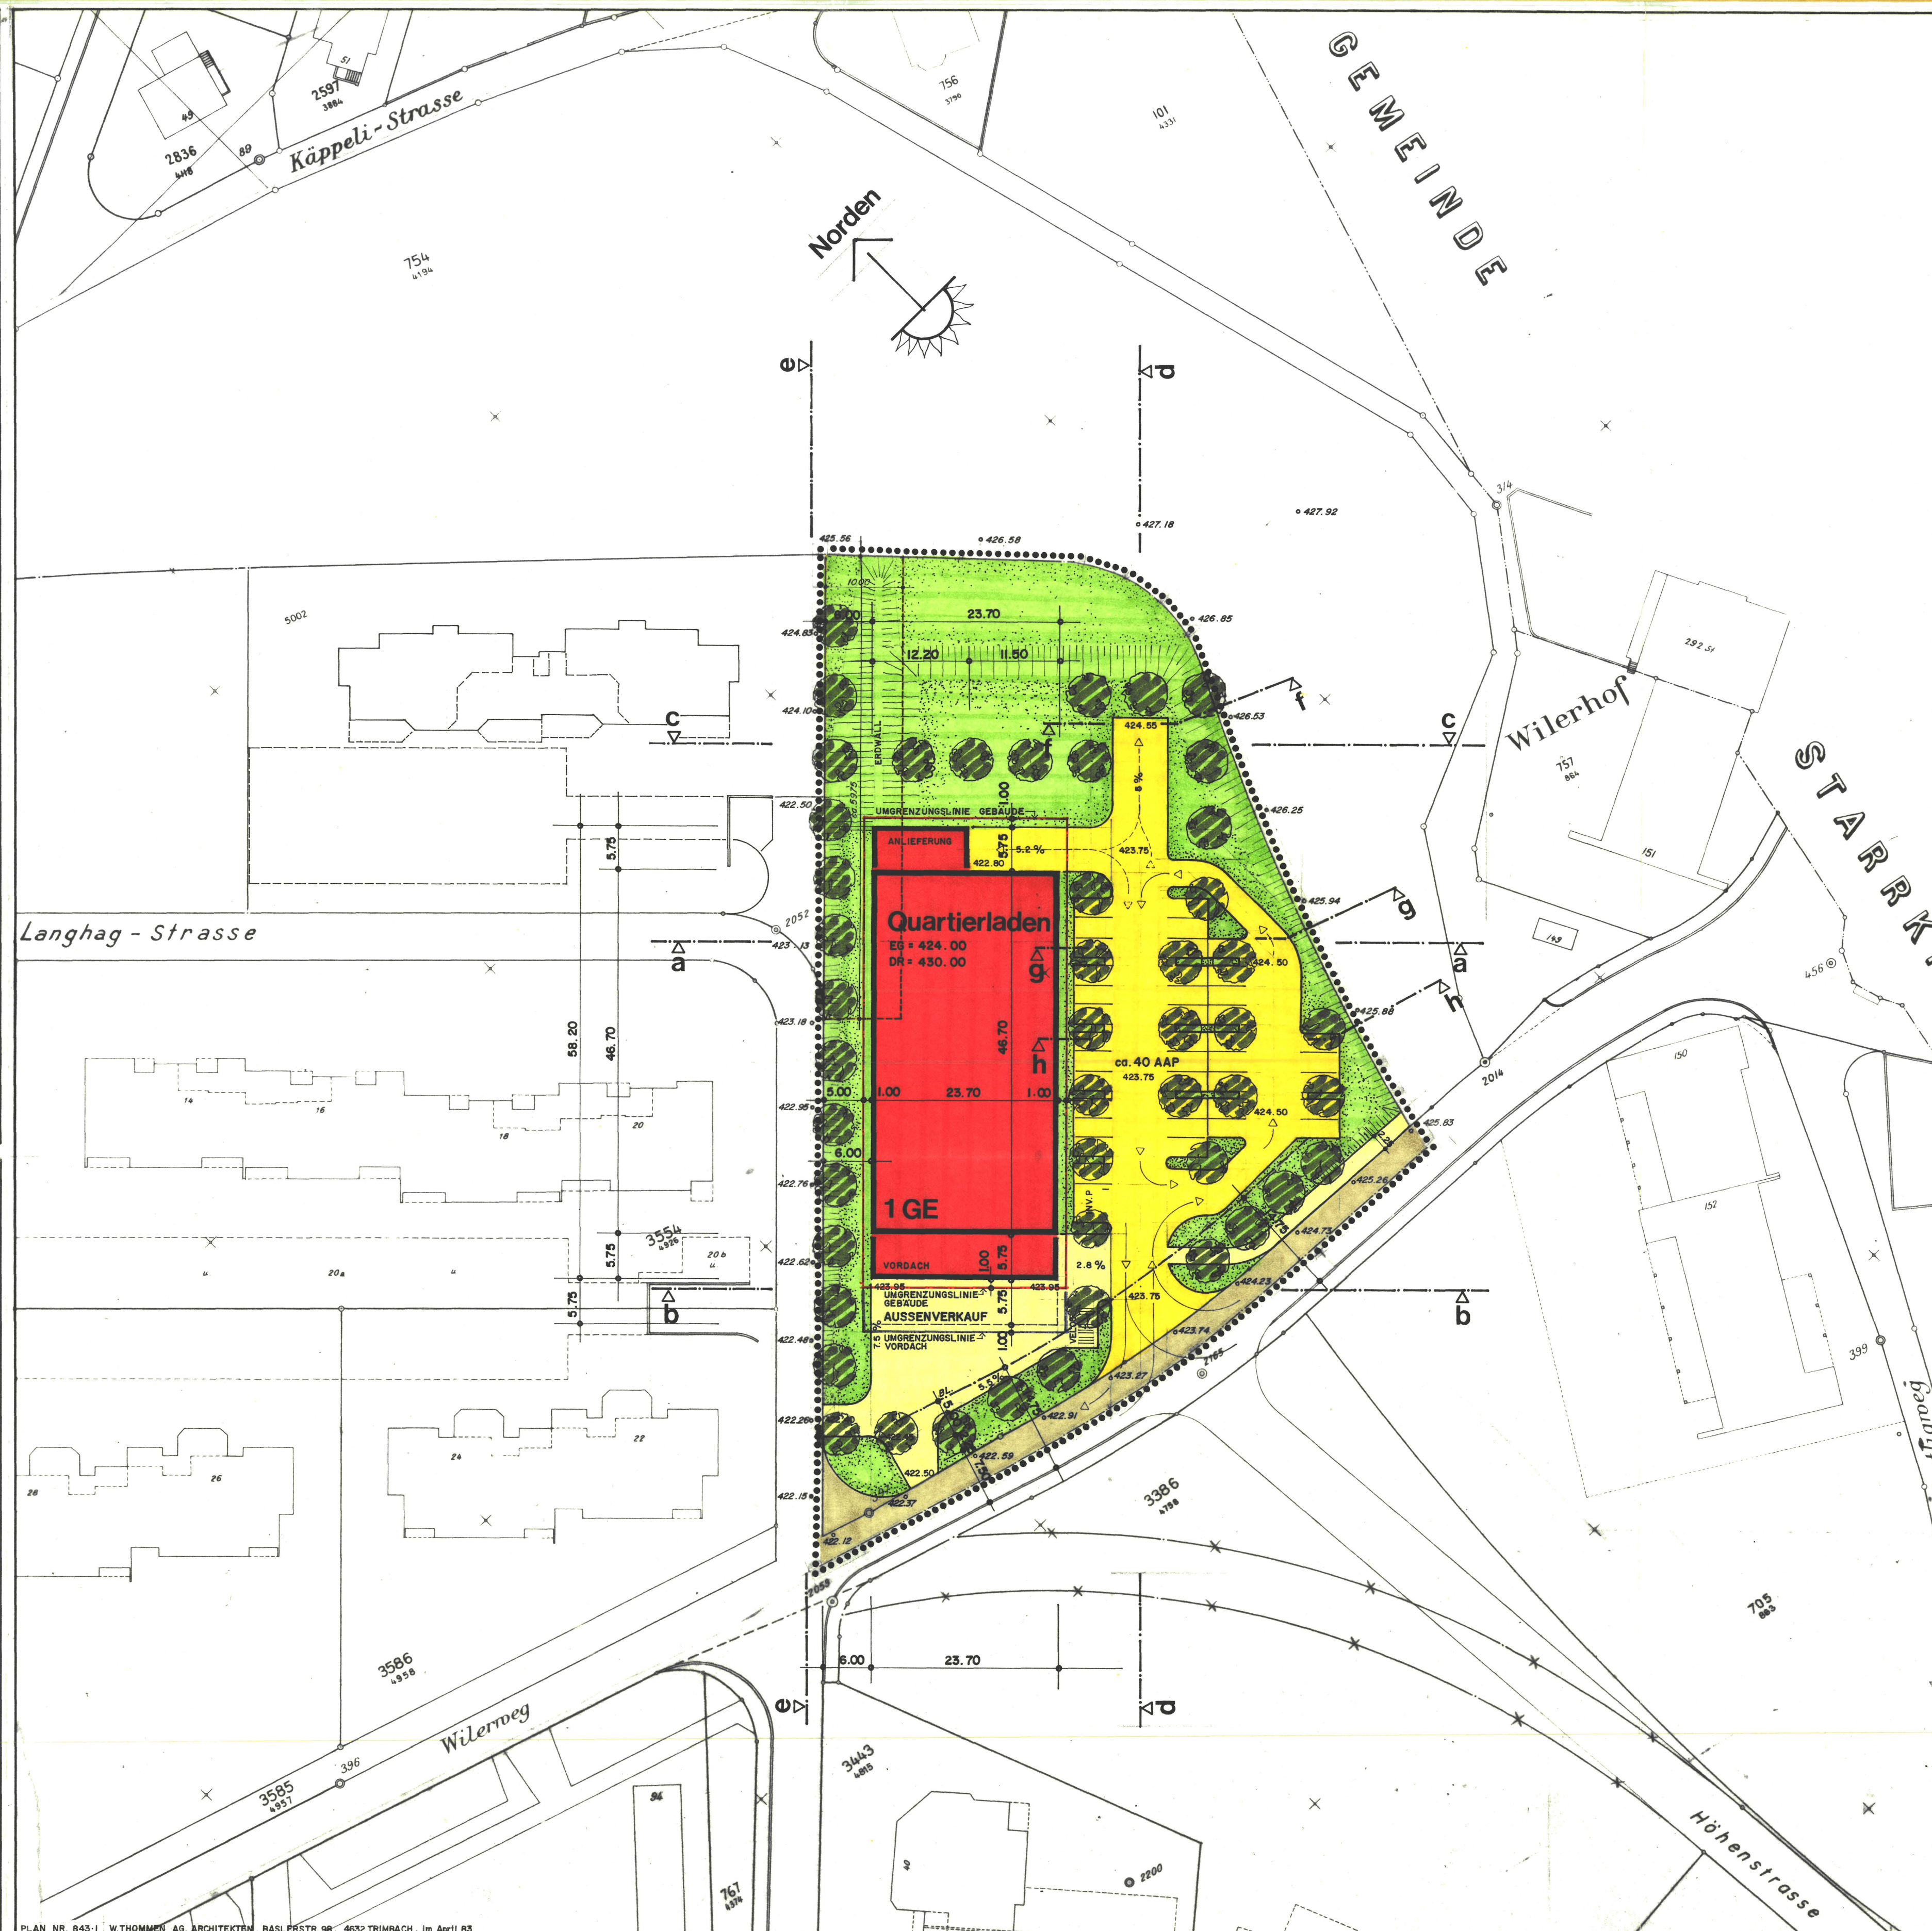


Schnitt a-a

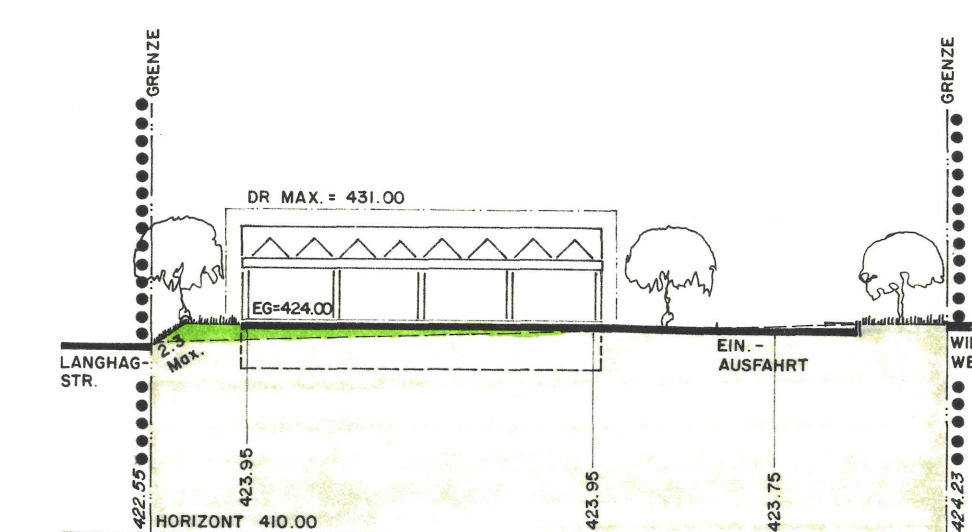


Süd-West Ansicht b-b

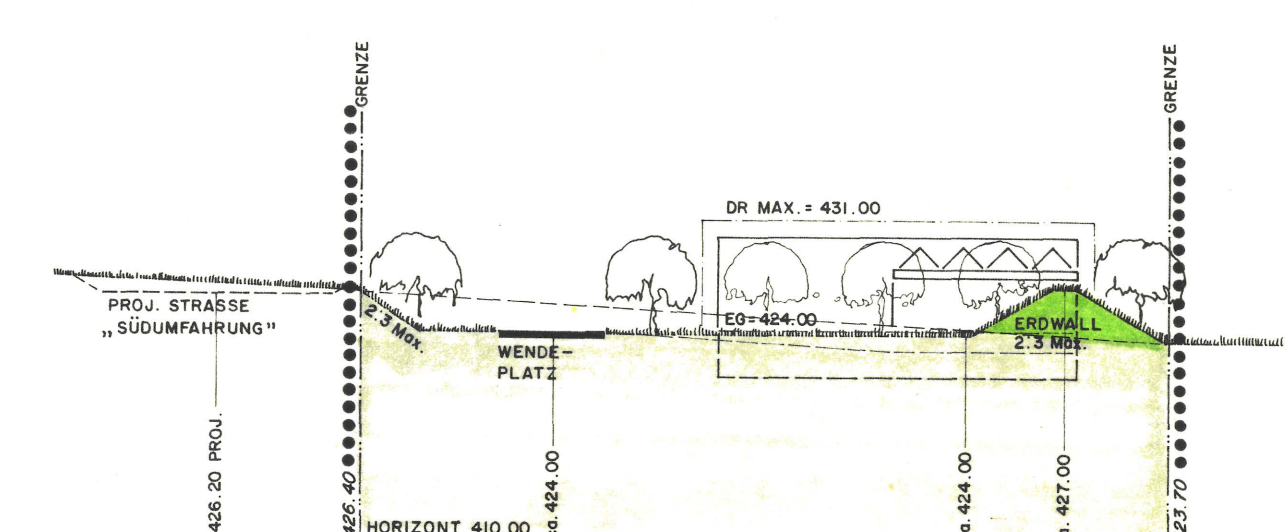


Nord-Ost Ansicht c-c

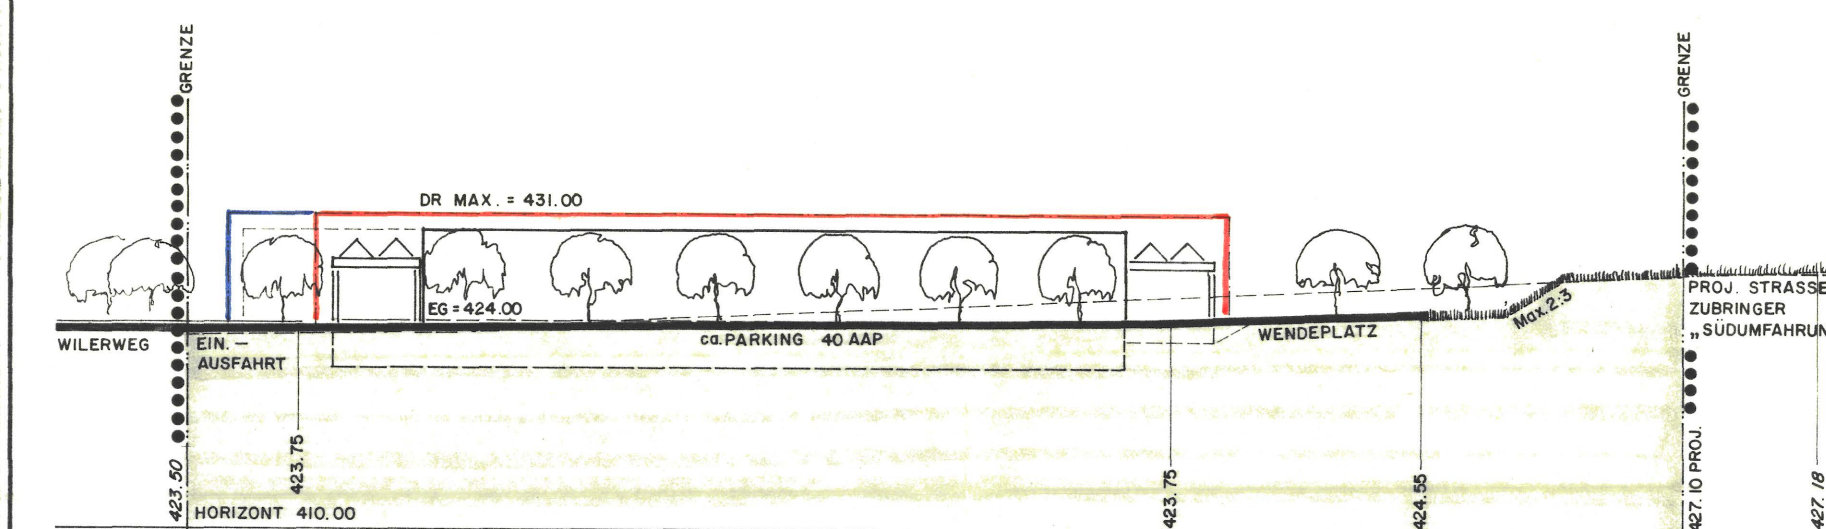


Süd-Ost Ansicht d-d

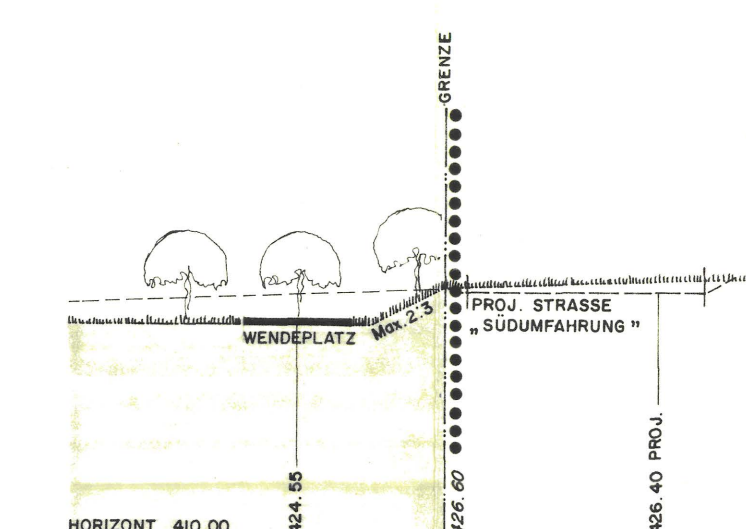


Schnitt f-f

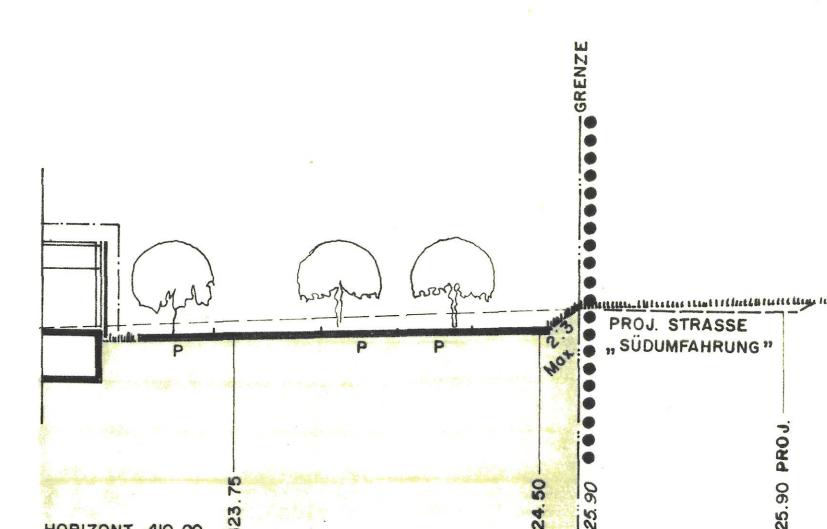

Schnitt g-g

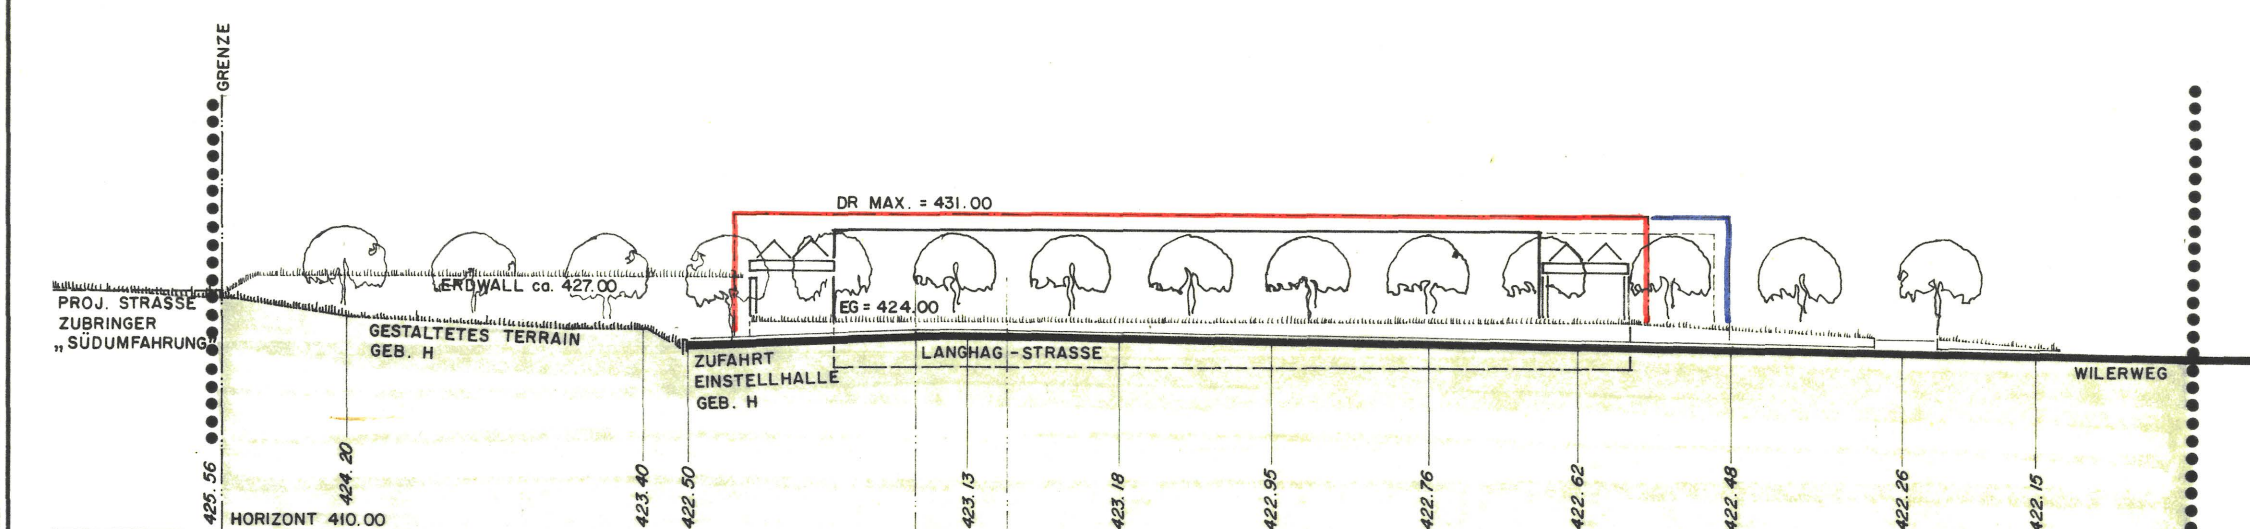

Nord-West Ansicht e-e

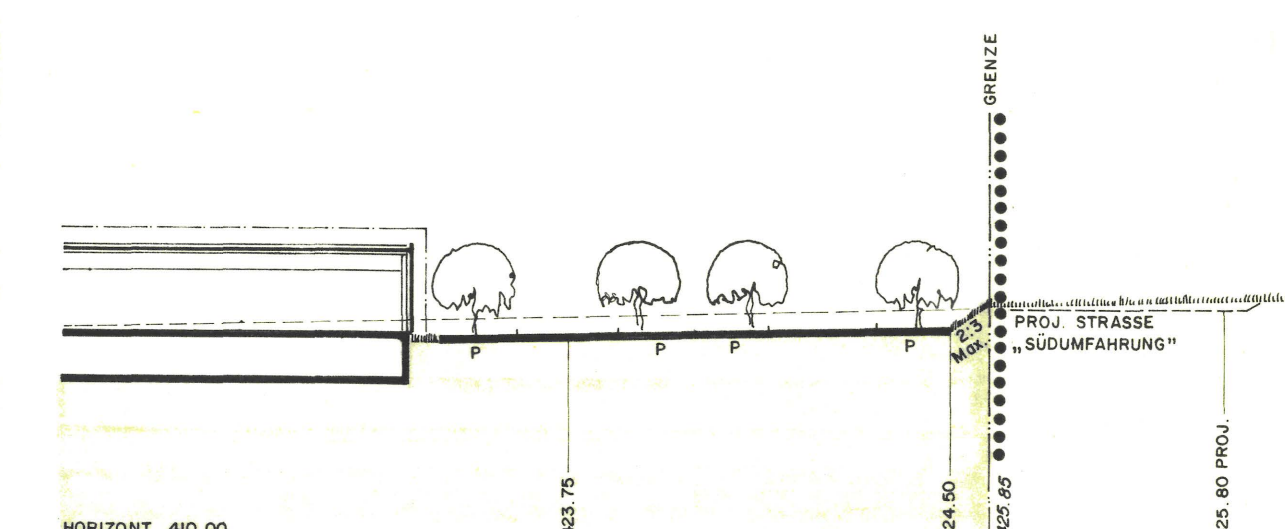

Schnitt h-h